






**A** A-A  
1 : 100

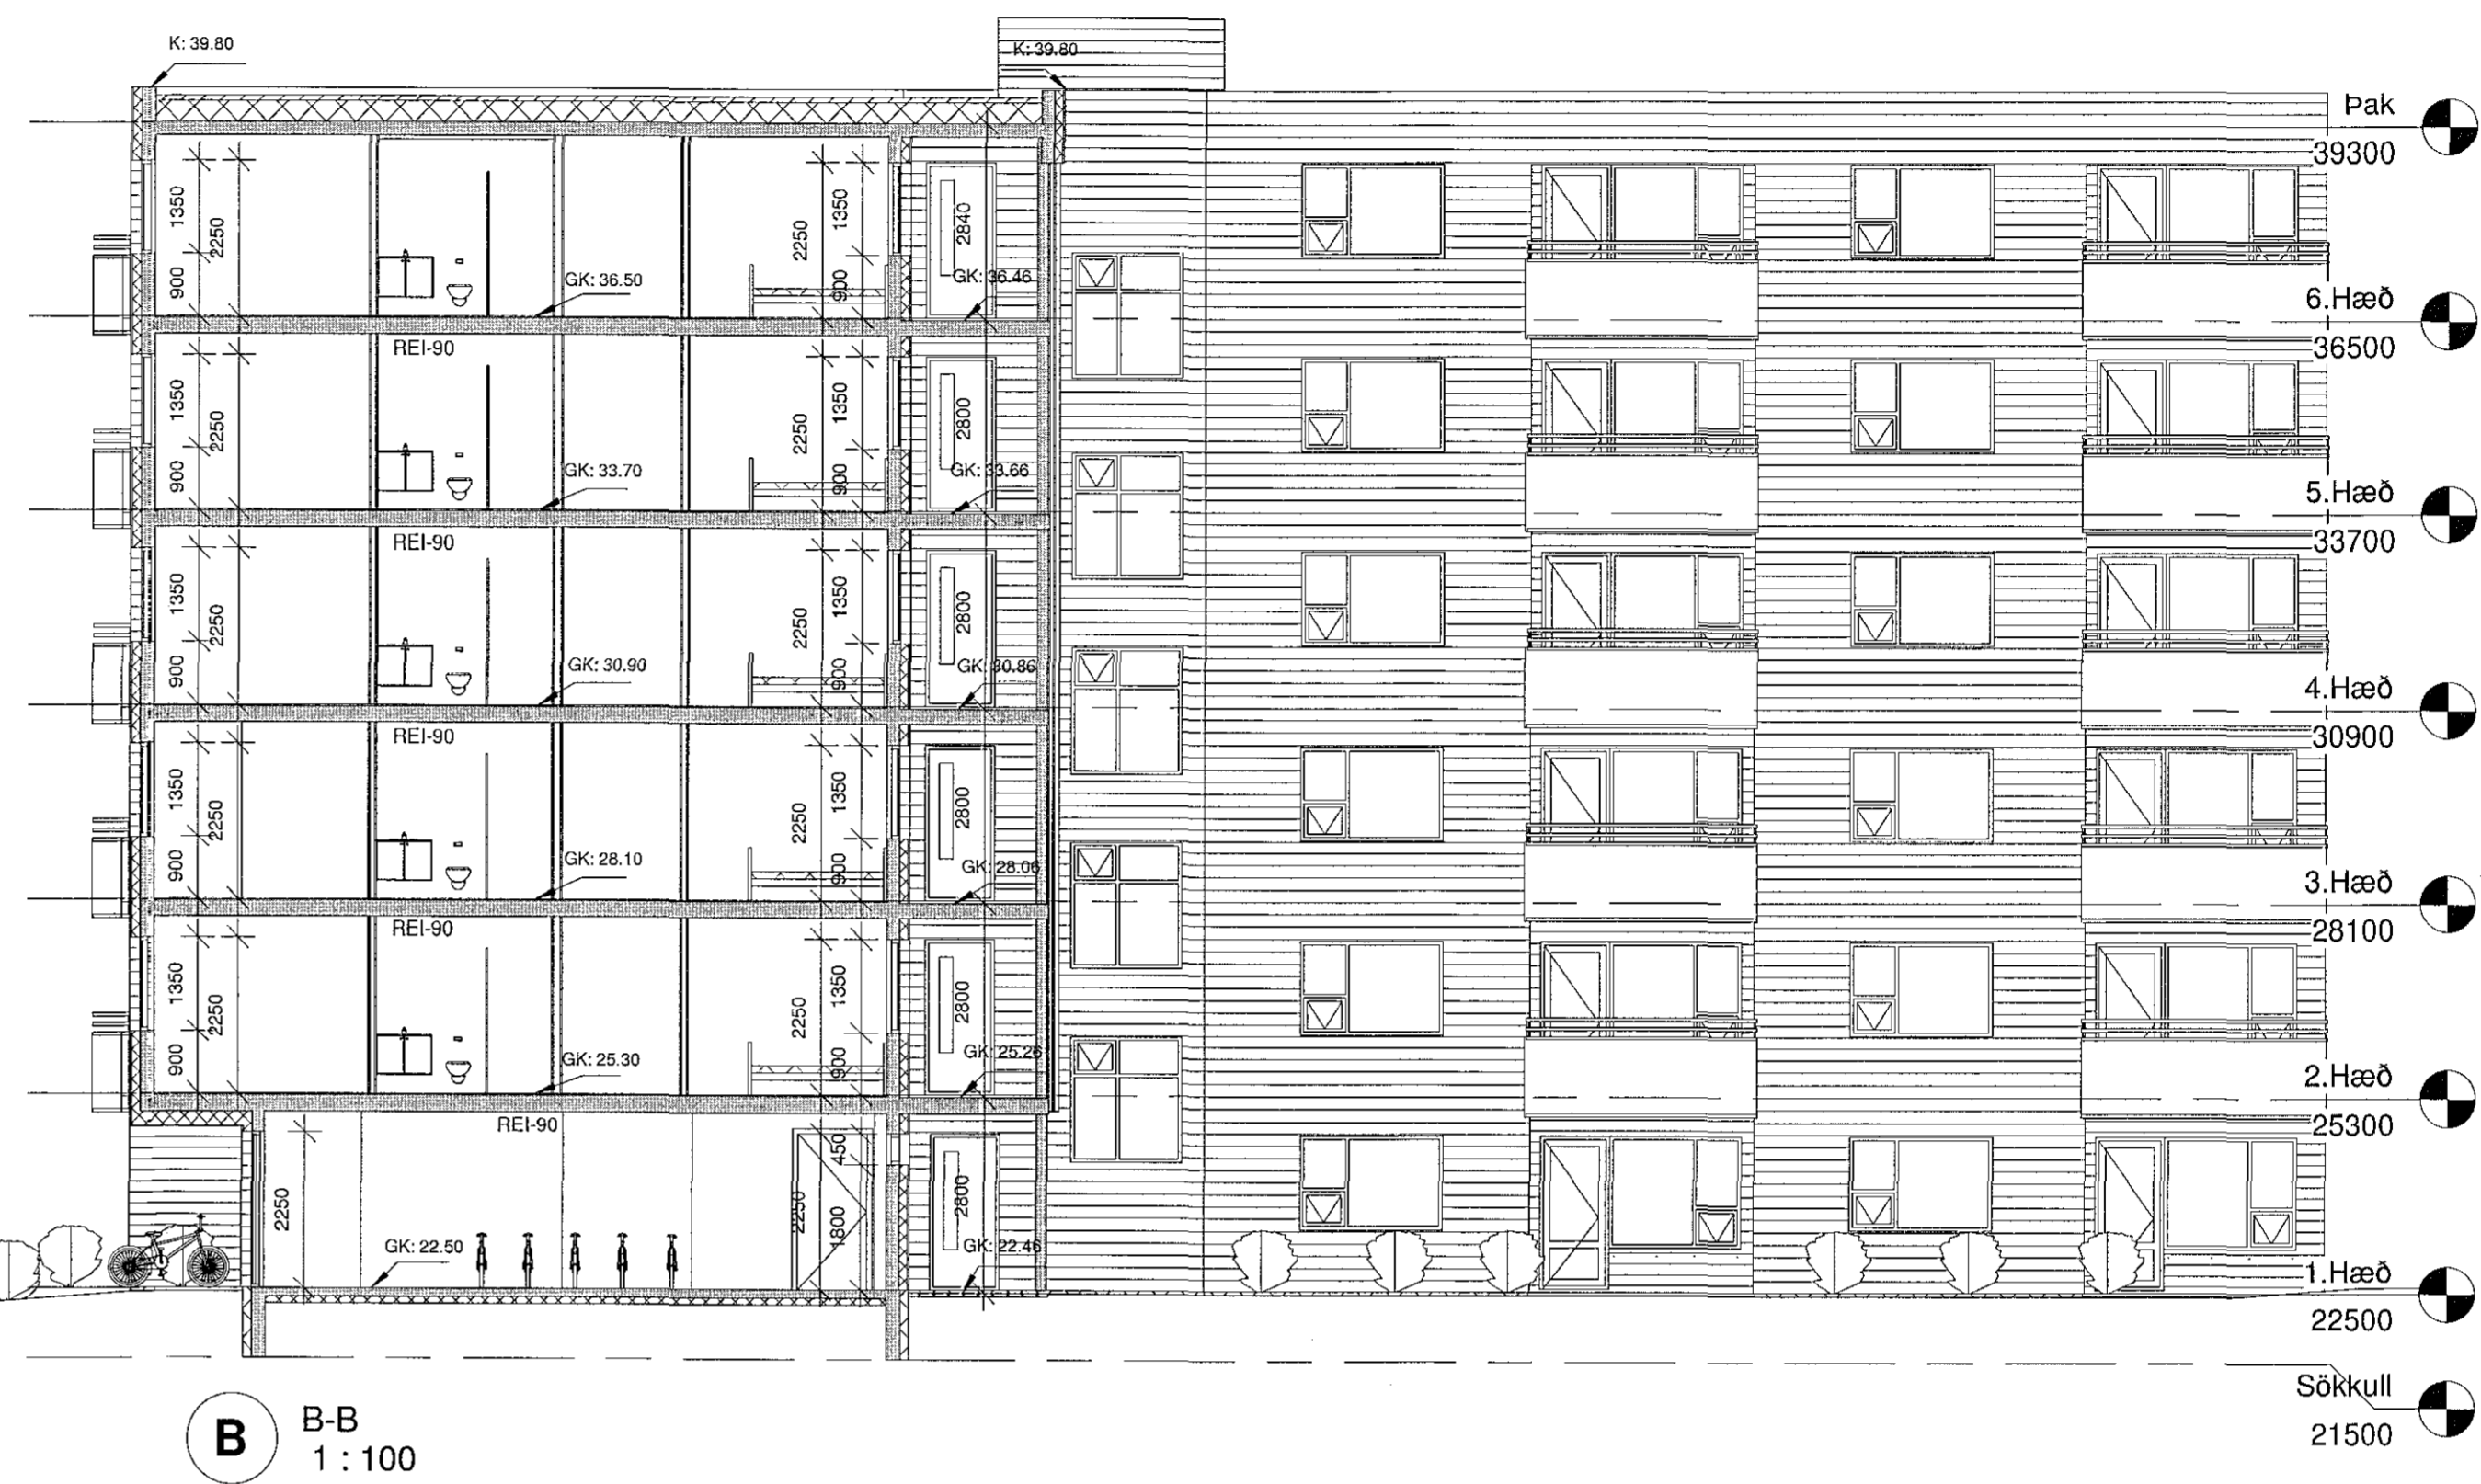


**B** B-B  
1 : 100

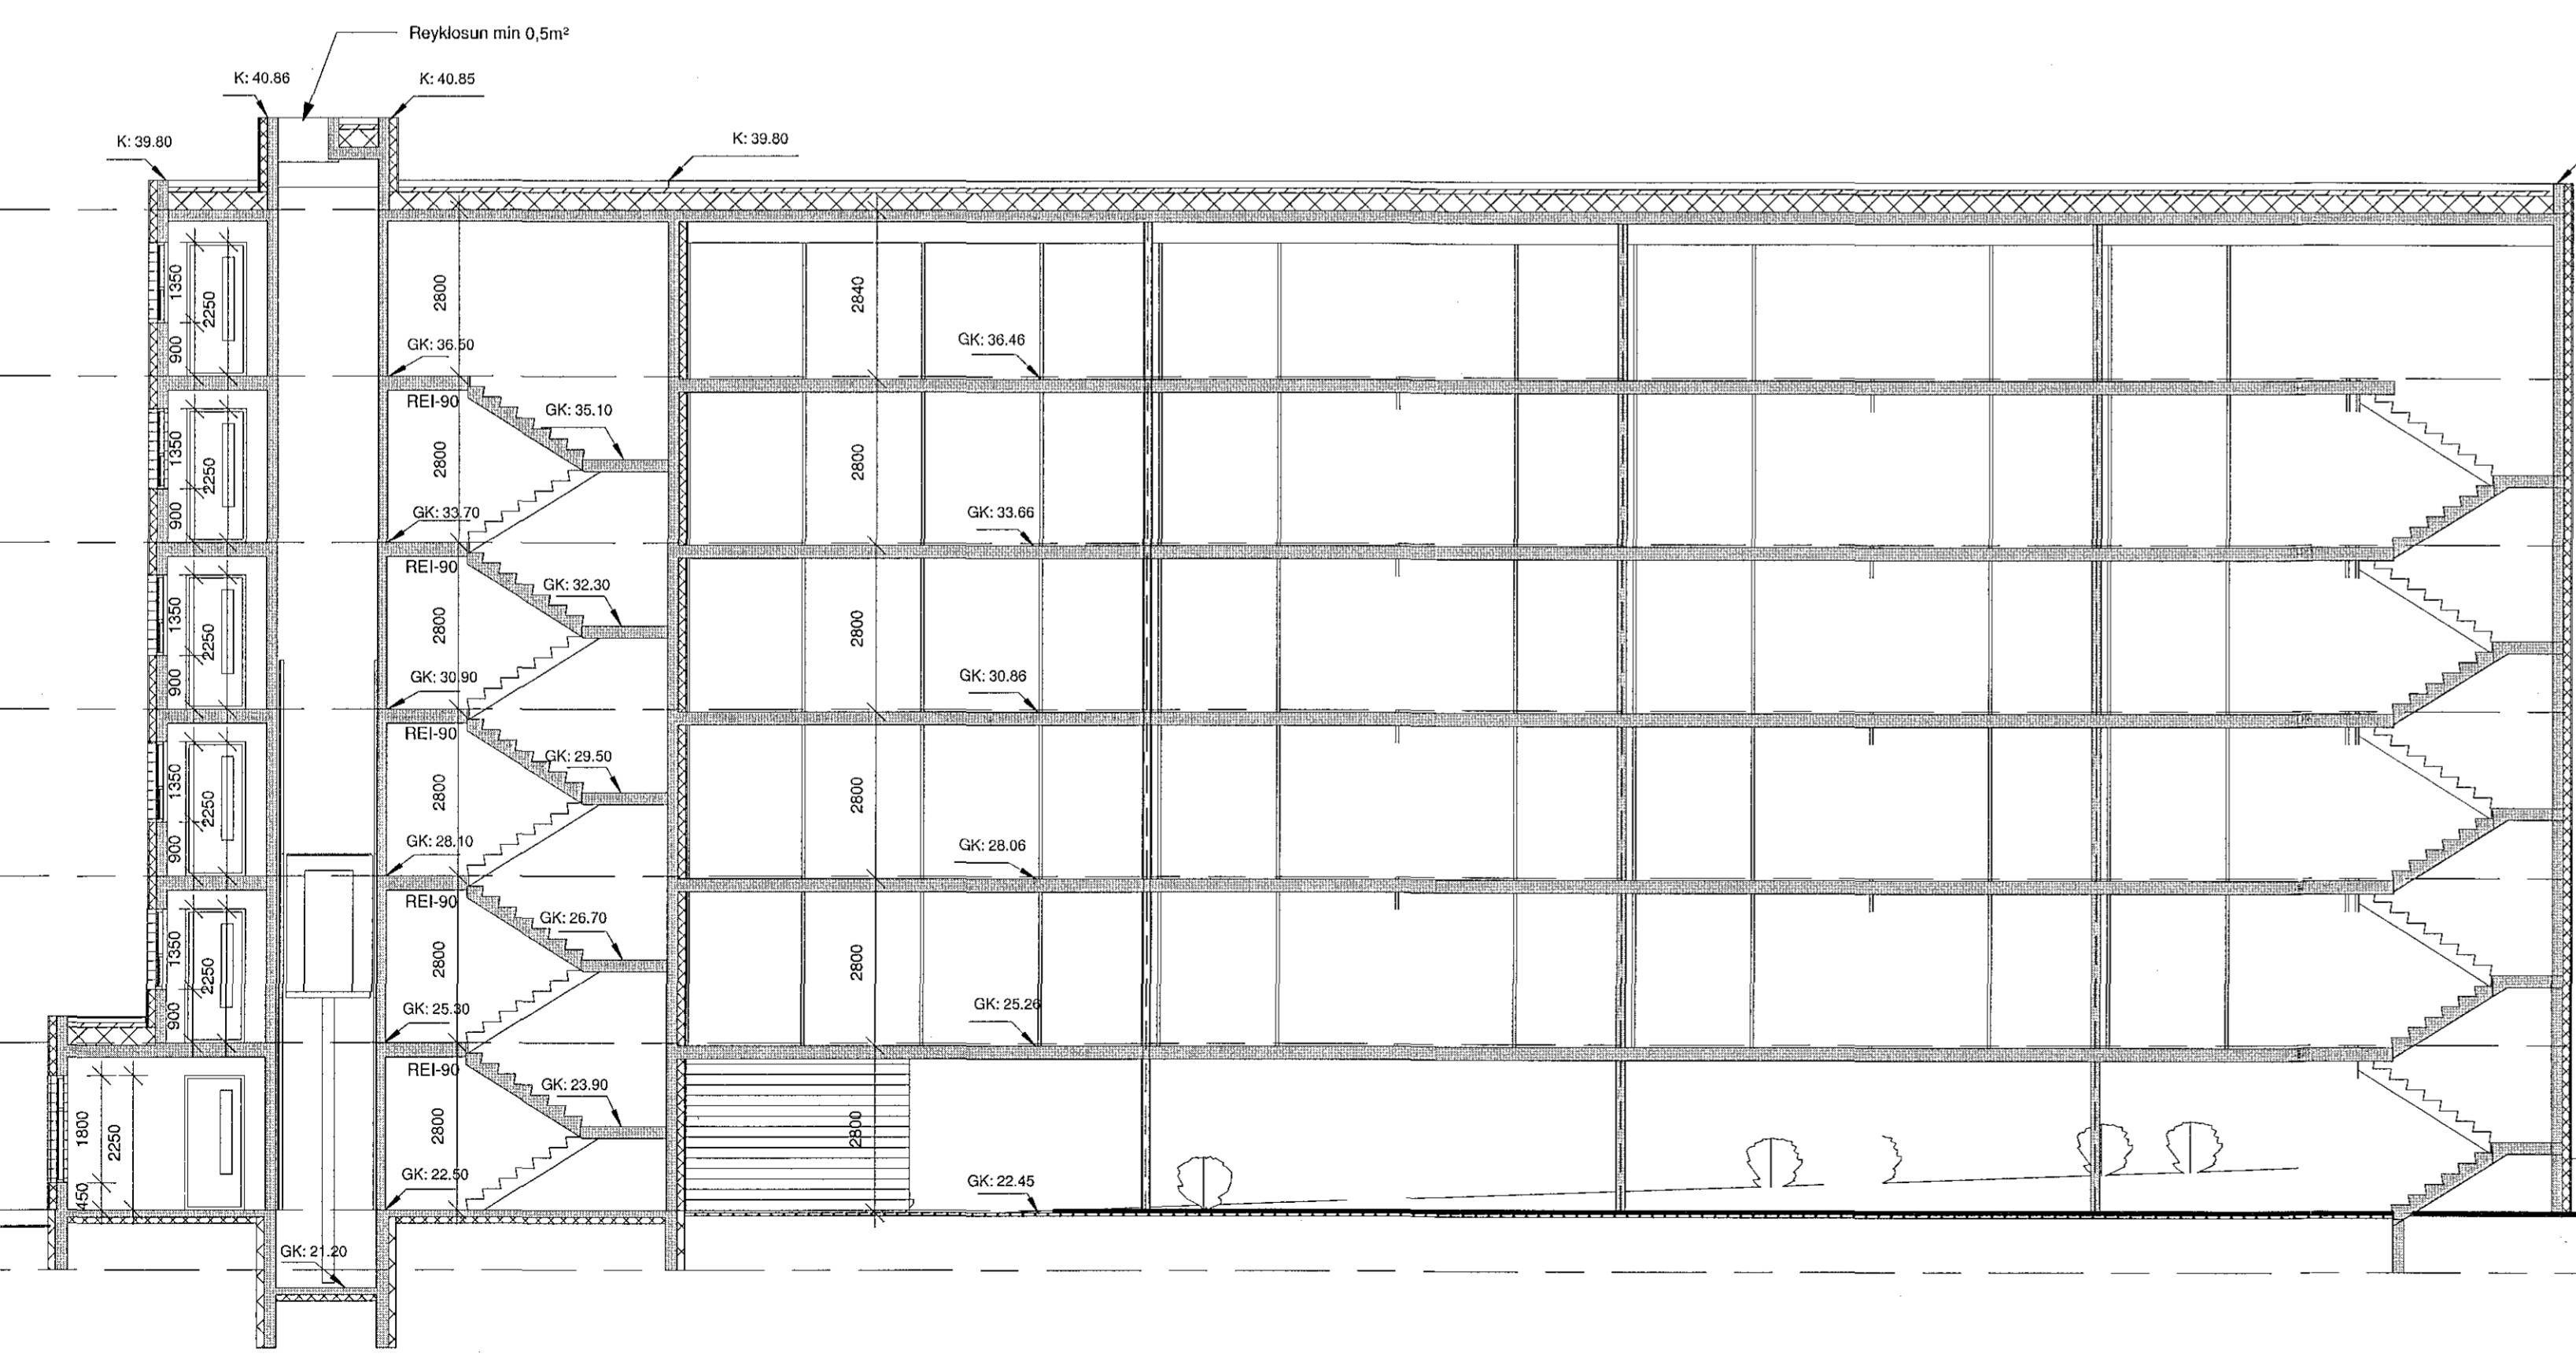

**C** C-C  
1 : 100

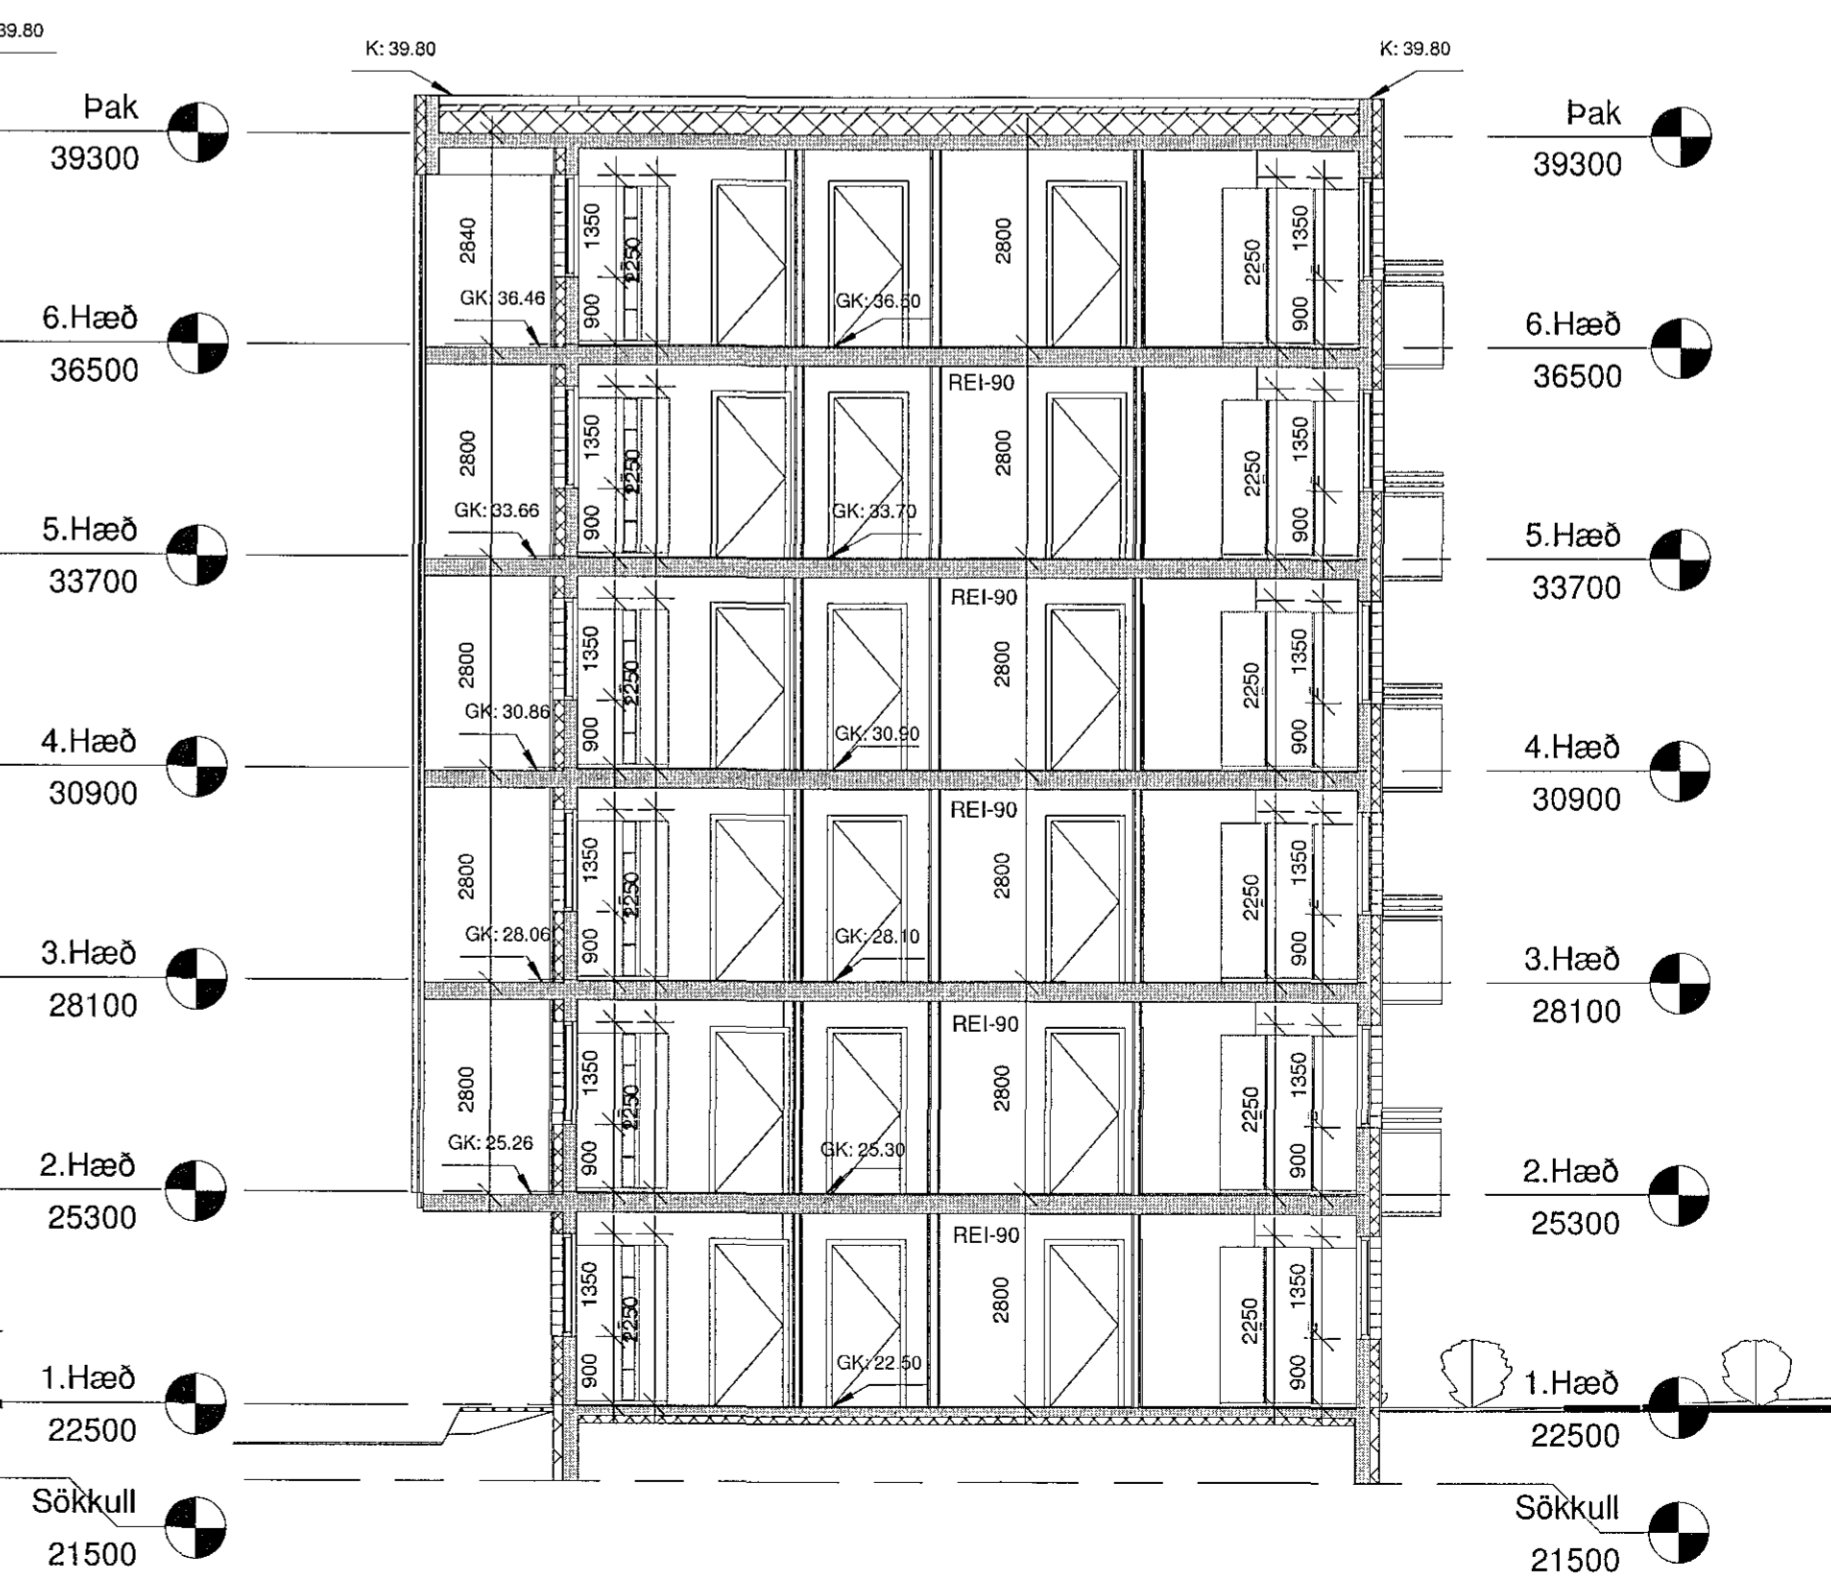

**D** D-D  
1 : 100

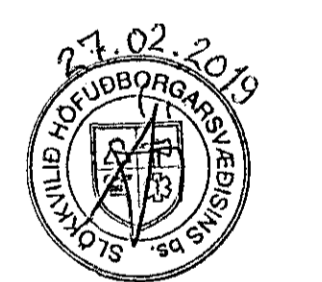

Yfirfarið af  
brunahönnuði  
LOTA DAB

Breytingar 24.01.2019:  
Baðkórur skipt út fyrir gólfsturtubotna.  
Inntaksklefi stækkaður.  
Sett inn EI-60 krafa á lagnastokka.  
Svalahandriðum breytt úr pírlum í heilar píötur.

**mansard**  
teiknistofa ehf  
Suðurlandsbraut 30 - 108 Reykjavík  
www.mansard.is / jonhraf@mansard.is  
Kt.: 570394-2079 - s: 862-7102

Verkheiti: Eskivellir 11 - 220 Hafnarfirði

Efni: Aðaluppdrættir :  
Snið

Verknúmer: A-15-03-03	Mkv.: 1:100	<b>A1</b>
Teikn. nr.: A-110	Dags.: 22.08.2017	
Hannað: JHH	Teiknað: JHH	
Jón Hrafn Hliðversonn byggingafræðingur BFI		
Kt.: 260662-6519		
Samþykkt:		