



Samþykkt þann
13. mars 2019
Byggingafulltrúinn í Hafnarfirði

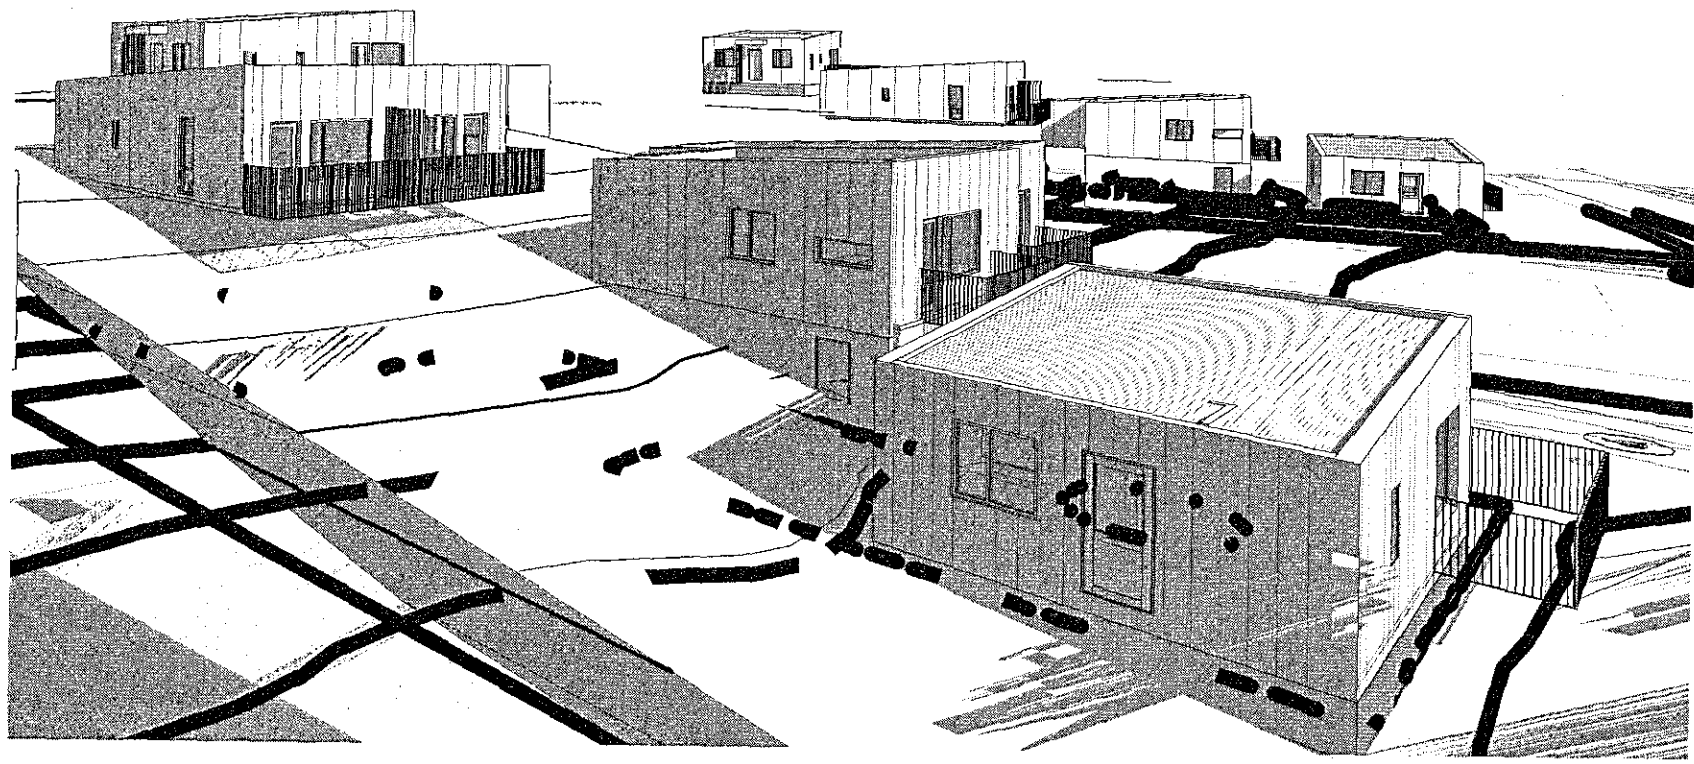

ÞRÍÐD TÖLVUMYND SEM SÝNA Á UMFANG
BYGGINGA, ER EKKI NÁKEMUR
LÖÐARFRÁGANUR

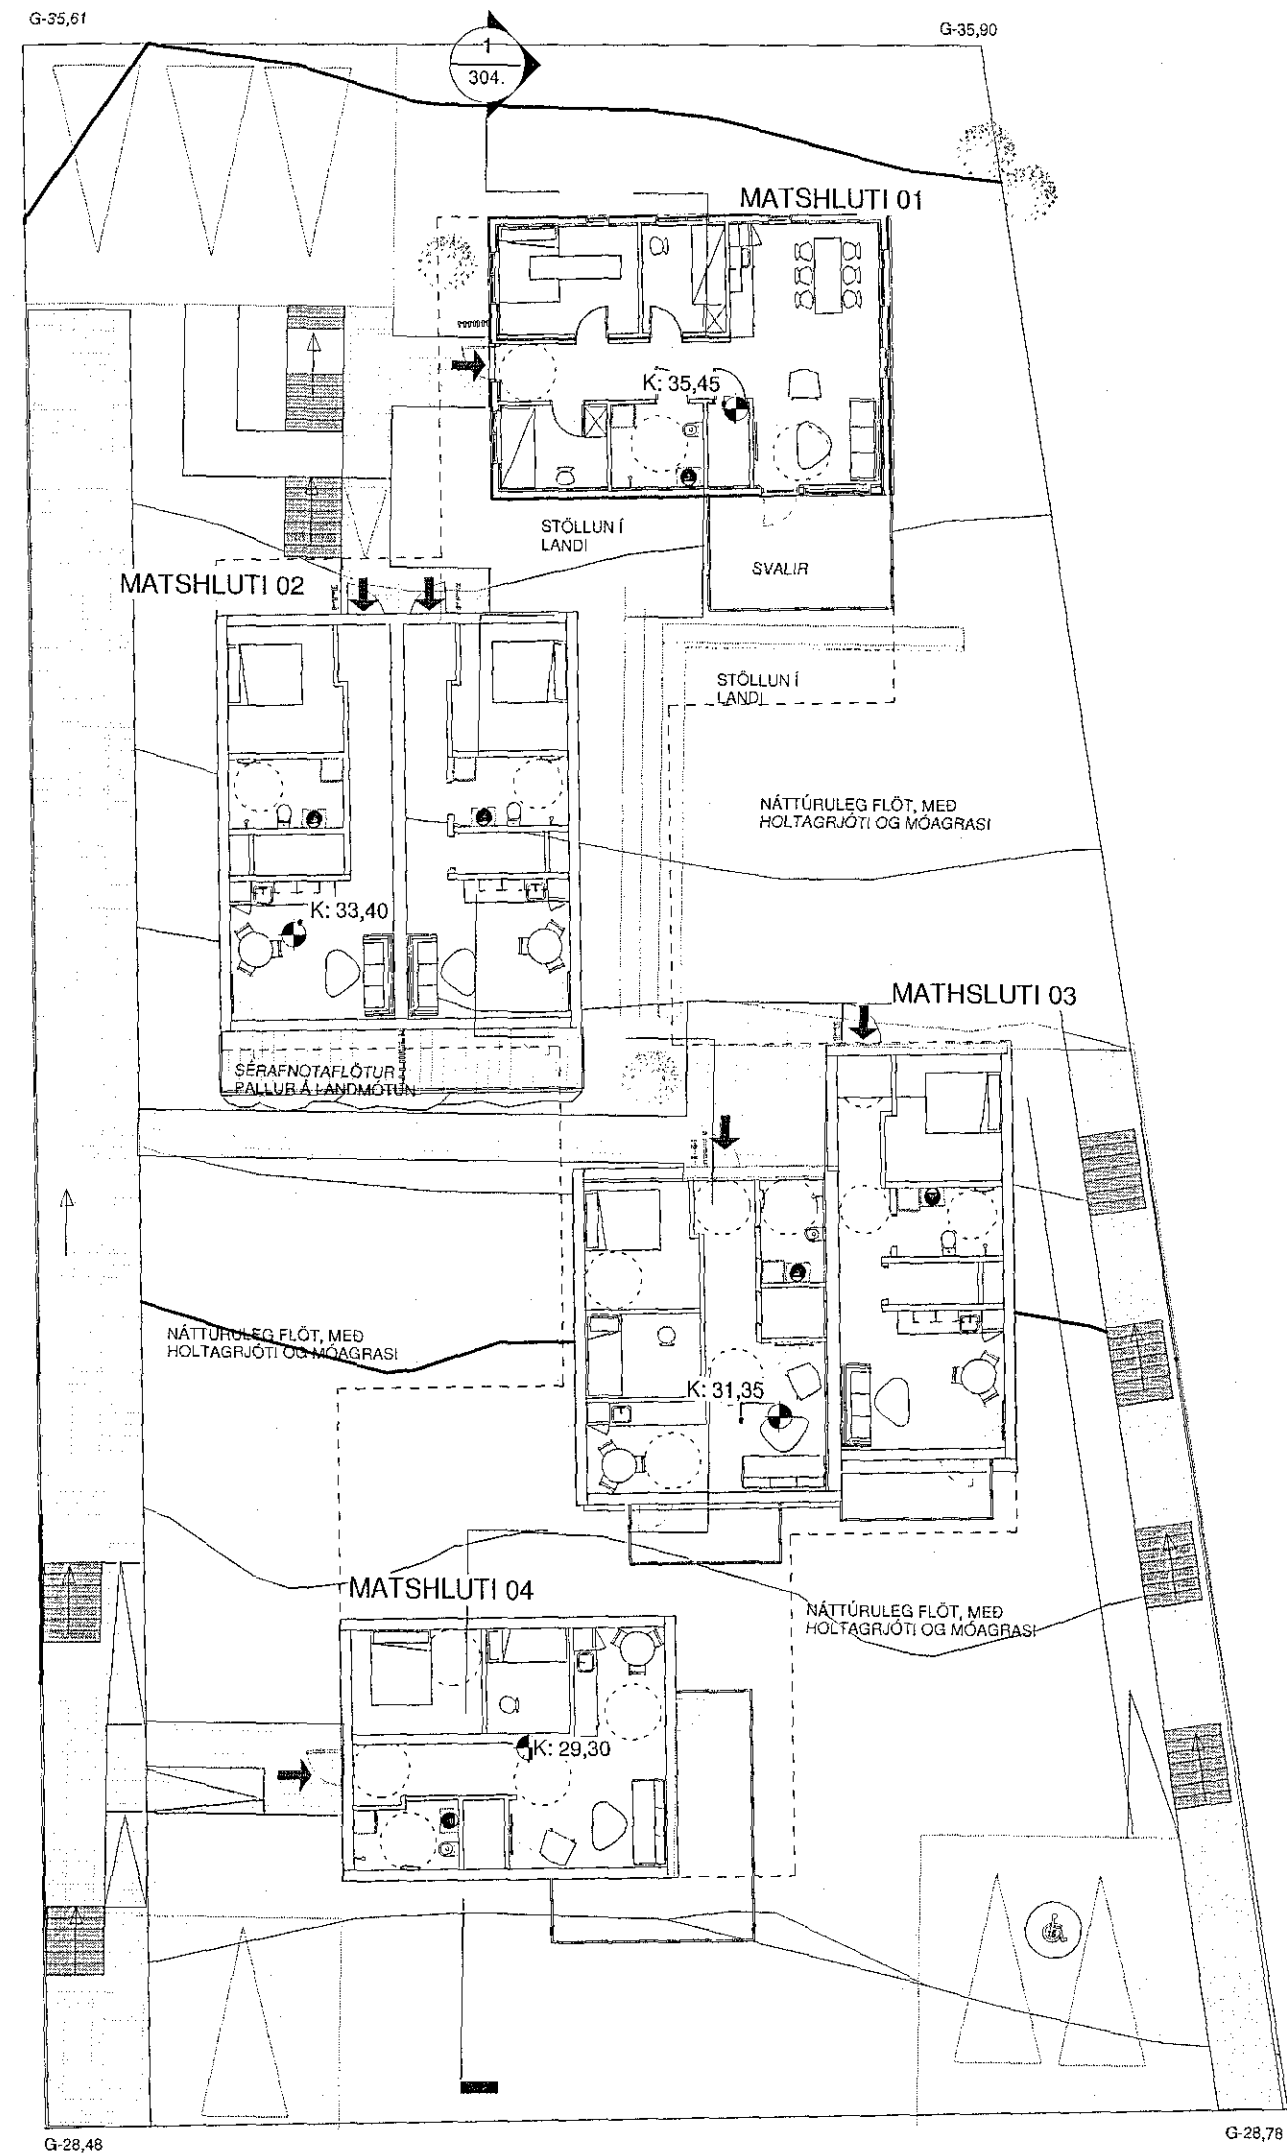

SKYRSLA
SJÁ FREKARI GRUNNMYNDIR MATSHLUTA 01-04
Á SÍÐU 304 - 307



Útg. | Skýring / Breyting | Dags. | Teiknað | Virkandi

VERKKAUPI / EIGANDI
HÁDEGISSKARÐ 16
TEGUND VERKS

ADALUPPDRÁTTUR LANDNÚMÉR: L225465
STADGR.: 1400-1-
GRUNNMYNDIR yfirlitsmynd MHL: 01-04
SKÝRINGARUPPDRÁTTUR MKV.: 1:100
BLAÐST/ERD: A2
ÚTGÁFA DAGS: 11.01.2019
TEIKNAD: SBJ

302 - 01
VERKNR. RADNR. ÚTGÁFA

SVAVAJÓNS
ARKITEKTUR & RÁÐGJÖF
Svava Björk Jónsdóttir
kt: 2812782239
S: 8999958 | svavajons@svavajons.com