




Samþykkt þann
13. mars 2019
Byggingafulltrúinn í Hafnarfirði

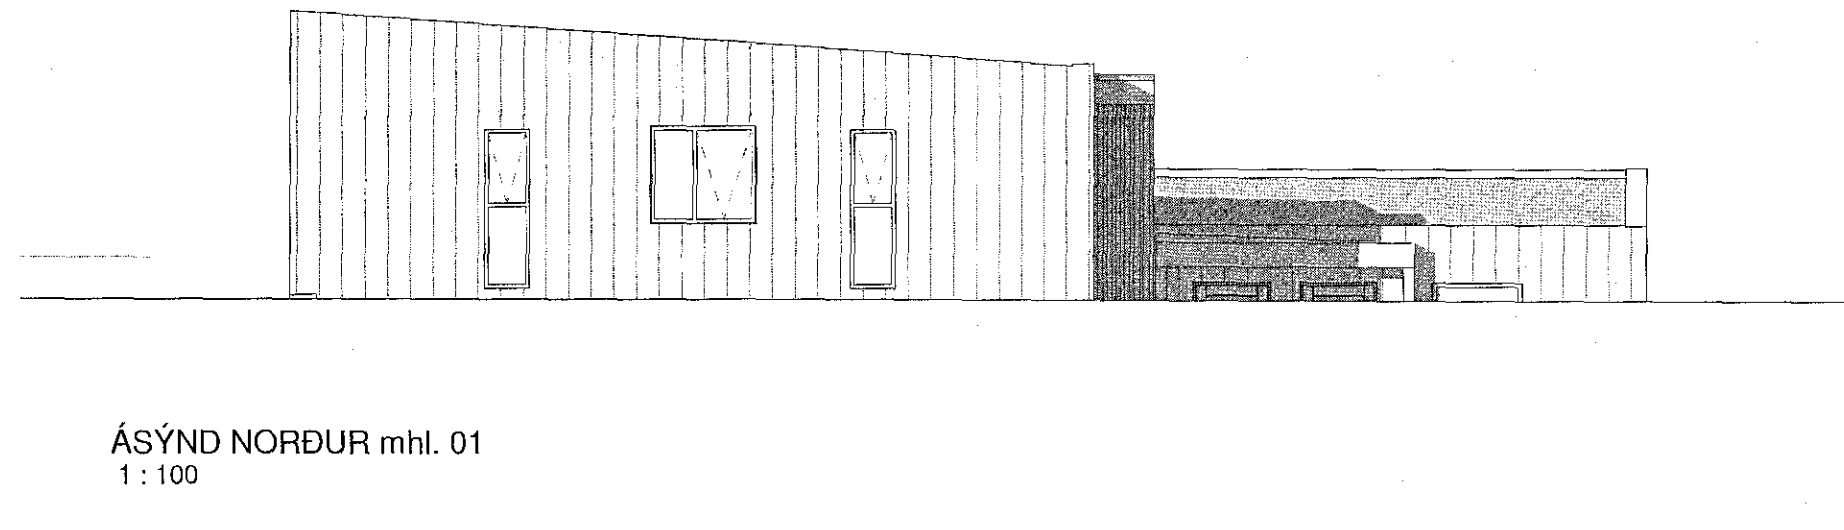



ÁSÝND NORÐUR mhl. 01
1:100

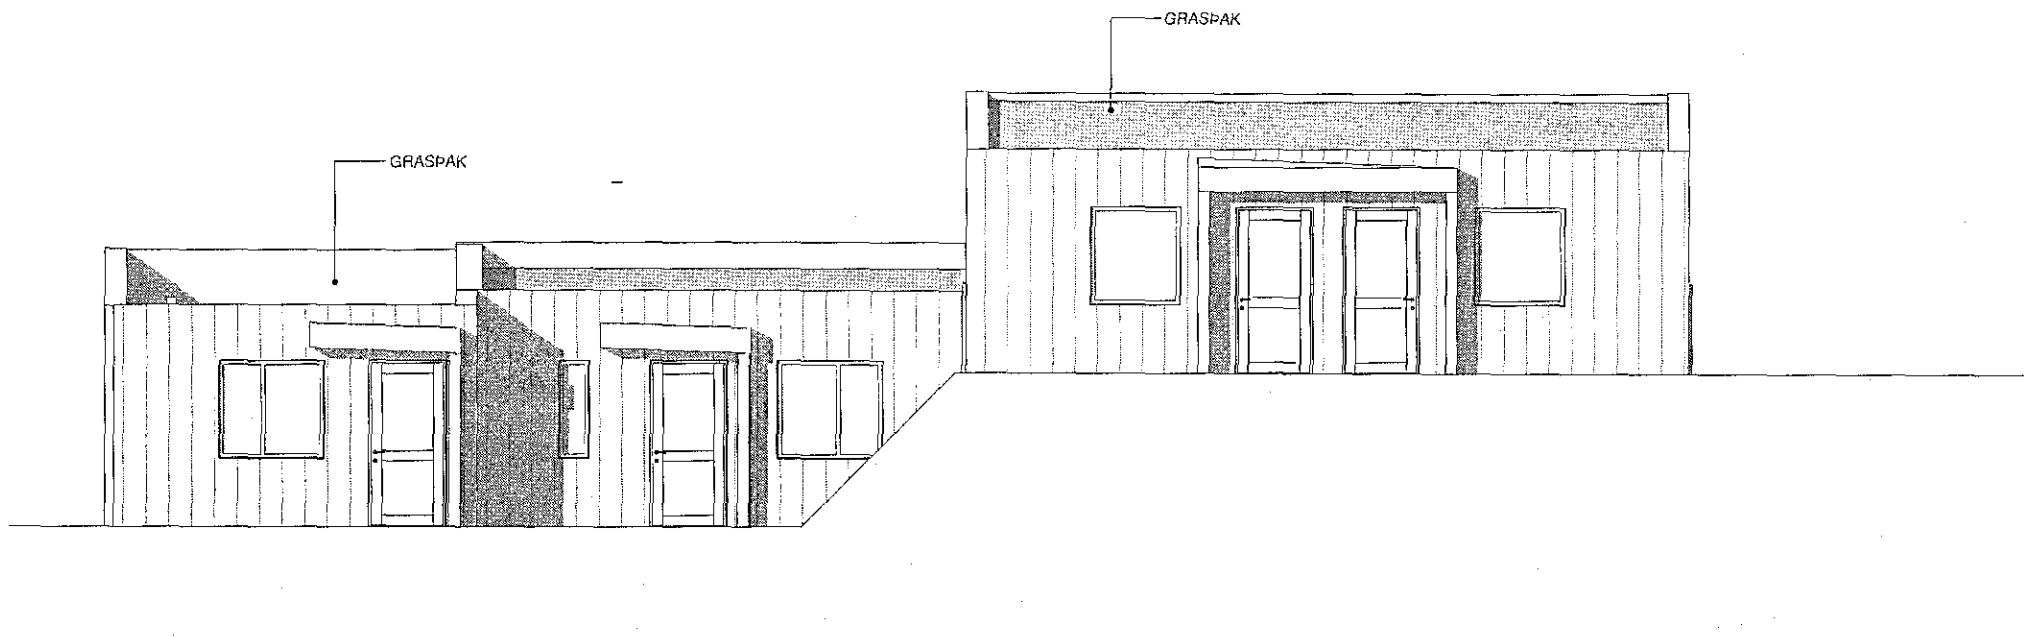

ÁSÝND NORÐUR mhl. 02
1:100

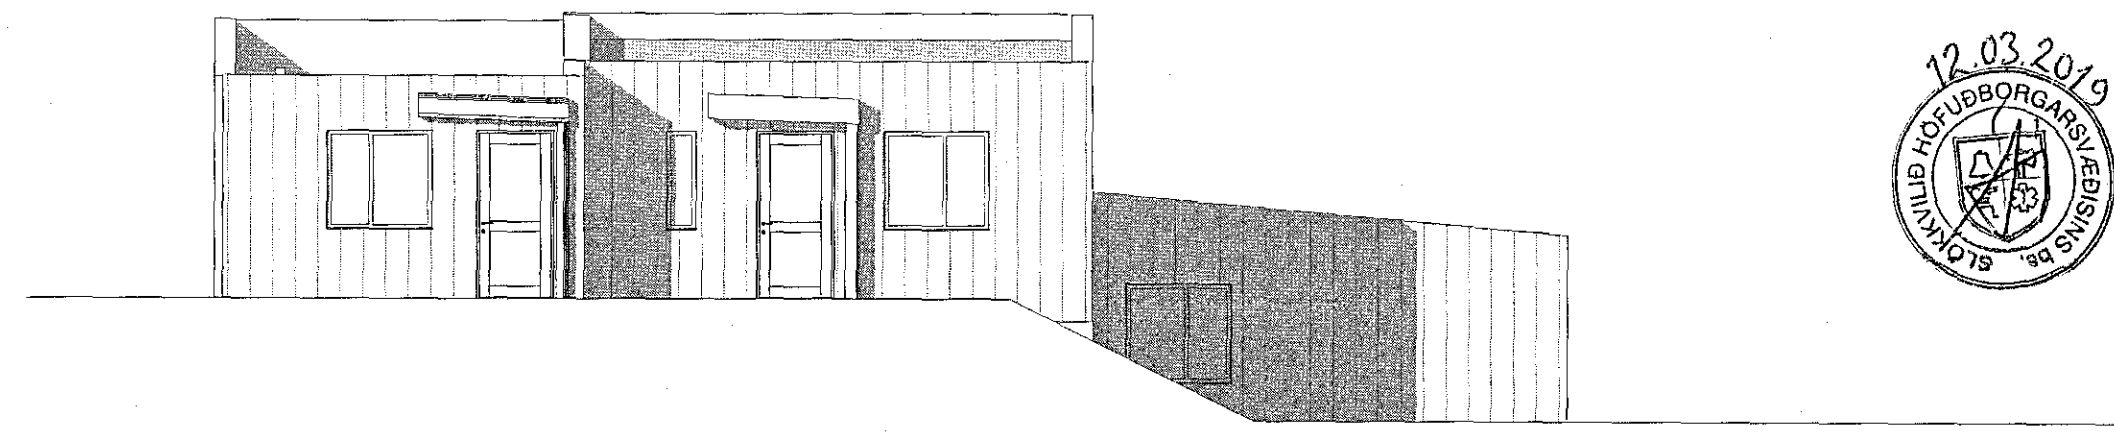

ÁSÝND NORÐUR mhl. 03
1:100

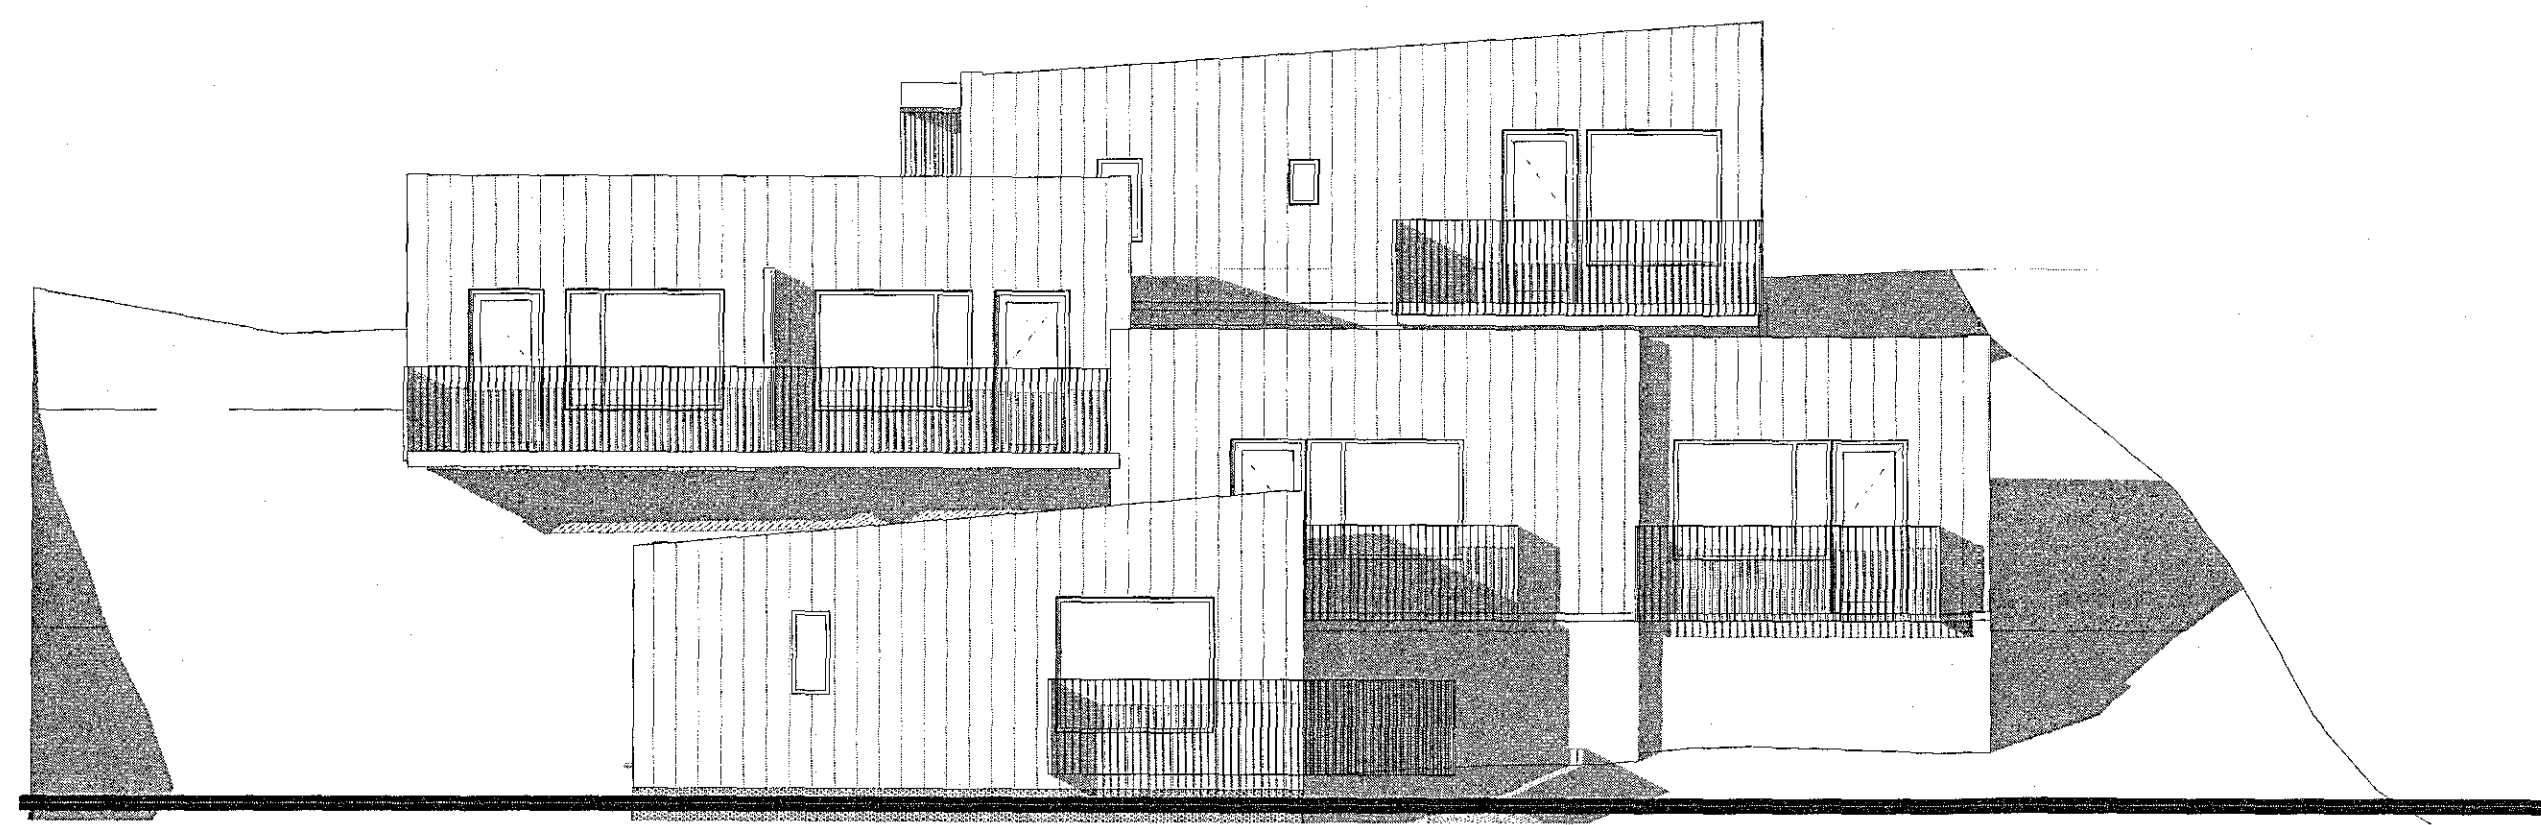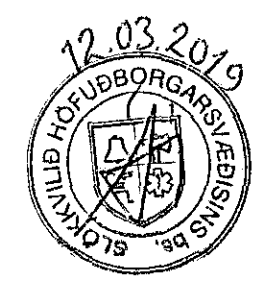

ÁSÝND SUÐUR
1:100

02 Svölum á norðurhlöð bætt við 22.11.2017 SBJ
Útg. Skýring / Breyting. Dags. Teiknad. Yfirtekið

VERKKAUPI / EIGANDI
HÁDEGISSKARD 16
TEGUND VERKS

ADALUPPDRÁTTUR LANDNÚMÉR: L225465
 ÁSÝNDIR STADGR.: 1400-1-
 SNEIÐINGAR MHL.: 01-04
 SKÝRINGARUPPDRÁTTUR MKV.: 1:100
 ÚTGÁFA DAGS: 11.1.2019
 TEIKNAD: SBJ

VERKNR. **303-** 01
RADNR. ÚTGÁFA

SVAVAJÓNS
ARKITEKTUR & RÁÐGGJÖF
Svava Björk Jónsdóttir
kt: 2812782239
S: 8999958 | svavajons@svavajons.com