



ÁSÝND AUSTUR  
1:100

Samþykkt þann  
13. mars 2019  
Byggingafulltrúinn í HÁDEGISSKARÐ 16

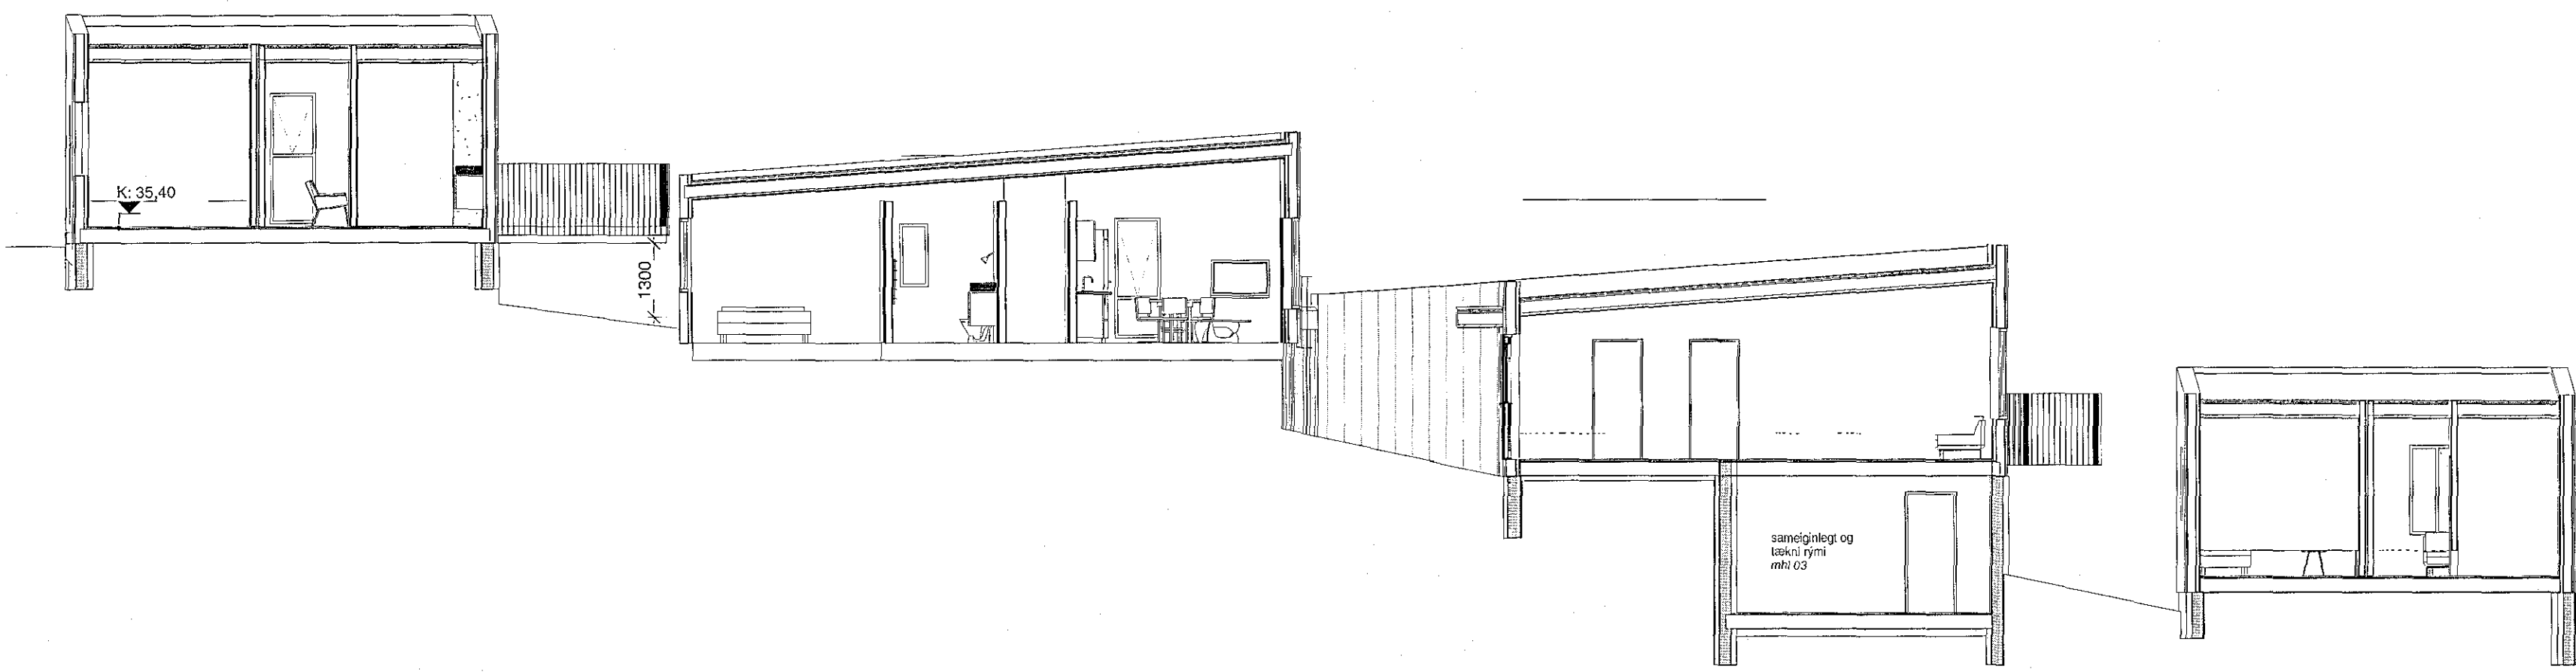

SNEIÐING-SKÝRING A-A  
1:100

mhl. 01 GRUNNMYND	35.450 mm
mhl. 02- GRUNNMYND	33.400 mm
mhl.03- Grunnmynd	31.350 mm
mhl. 04 GRUNNMYND	29.300 mm

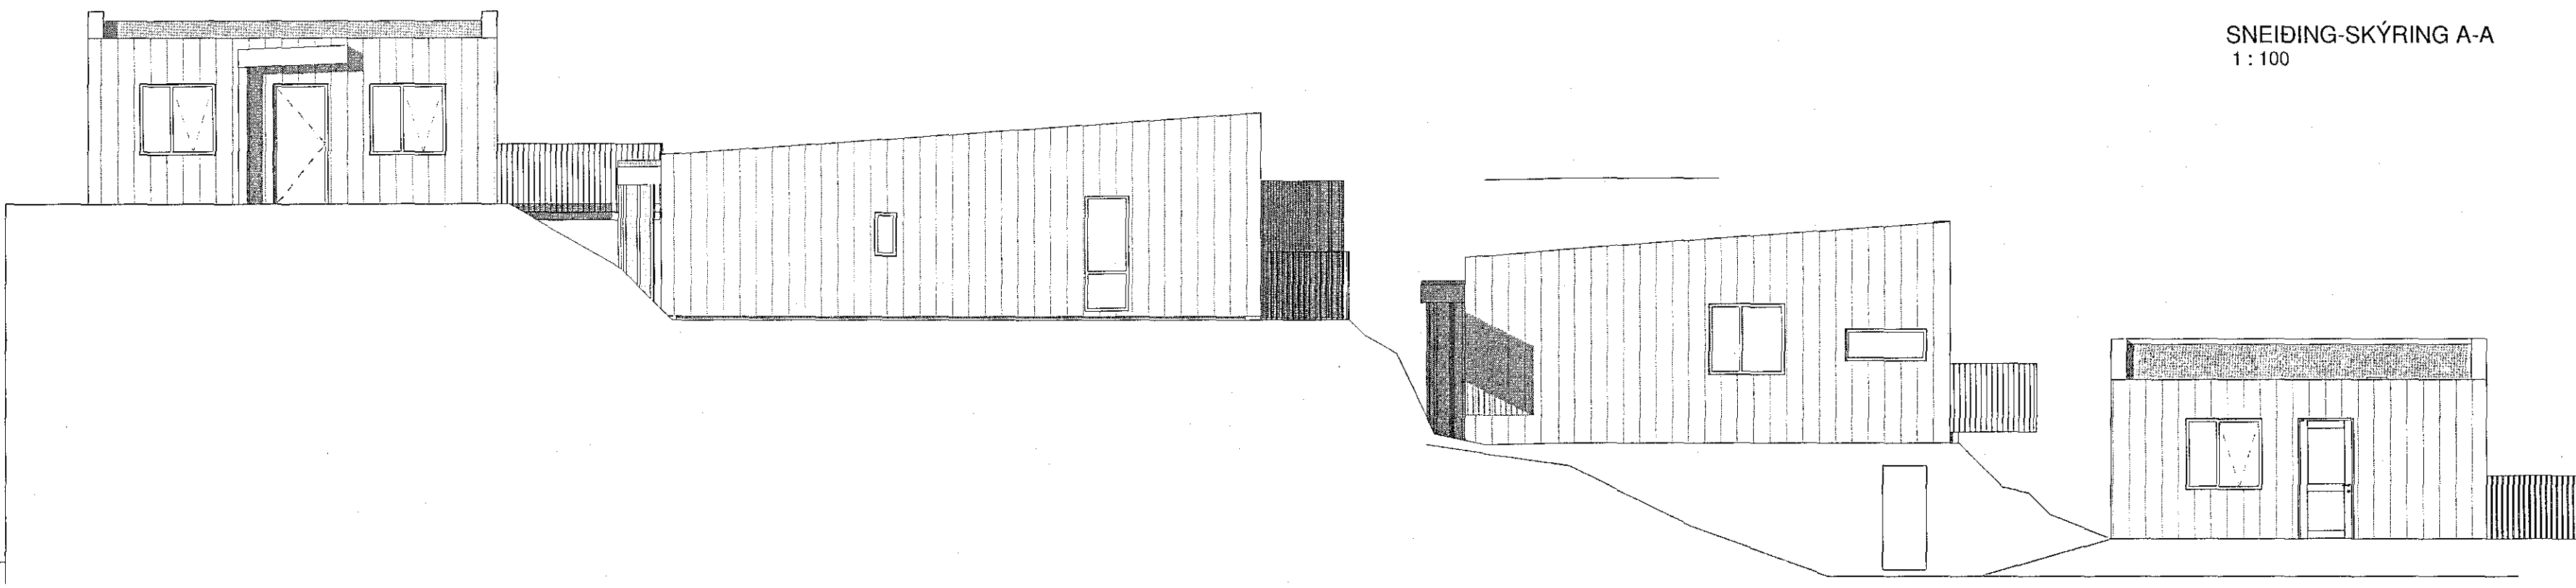

ÁSÝND VESTUR-  
1:100

Útg. | Skýring / Breyting. | Dags. | Teknað | Vírðar

VERKKAUPI / EIGANDI  
**HÁDEGISSKARÐ 16**  
TEGUND VERKS

**ADALUPPDRÁTTUR** LANDNÚMÉR: L225465  
SKÝRINGARUPPDRÁTTUR STADGR.: 1400-1-  
ÁSÝNDIR OG SNEIÐING MHL.: 01-04  
MKV.: 1:100  
BLADSTÆRÐ: A2  
ÚTGÁFA DAGS: 11.01.2019  
TEIKNAD: SBJ

**304.** --  
VERKNR. RADNR. ÚTGÁFA

**SVAVAJÓNS**  
ARKITEKTUR & RÁÐGJÖF  
Svava Björk Jónsdóttir  
kt: 2812782239

S: 8999958 | svavajons@svavajons.com

Öll mál eru í mm. Mælið ekki af teikningum. Öll mál athugist á staðnum. Ósamræmi í teikningum og vafaatriði skal tilkynna arkitektum strax.

ÖLL AFNOT OG AFRITUN TEIKNINGAR AD HLUTA EDA Í HEILD ER HÁÐ SKRIFLEGU LEYFI HÖFUÐA