


Skráningartala: KROSSEYRARVEGUR 4 HAFNARFIRÐI		Skrásetjari: SIGURÐÓR ADALSTEINSSON																											
Landnúmer: 121541		Kennitala: 250144-3939																											
Matshlutanúmer: 01		Útgáfa: 4.01b Dags: 13.12.2018																											
Uppskipting og lýsing		D2	D3	D4	Stærðir		D7	D8	D9	D10a	D10b	D11	D12	D16	Rekintala	D17													
D0	D1	Náttur	Höfuð	Eignar	Brottekjur	Máltekjur	Op	Stígar	Brottekjur	Safnað	Safnað	Brottekjur	Náttur	Bil	skiptasmátt	Skípa													
Lokun	Rými	hæð	hokun	hald	m ²	m ²	m ²	m ²	sn < 1,8	min	max	rúmmátt	m ²	m ²	m ²	rúmmátt													
		Matshluti															194,4	0,0	2,1	2,2	168,0	5,7		461,3	137,3	162,3	353,810		
		Botn																						11,0					
	00	Kjallari															54,8	0,0	0,0	0,0	54,8	0,0		128,8	46,0	54,8			
A	0001	ibúð															54,8				54,8			128,8	46,0	54,8	2,35	108,100	
C	0002	trappa/stött															4,4				4,4								
	01	1. hæð															59,7	0,0	2,1	0,0	59,7	0,0		179,4	45,4	59,7			
A	0101	ibúð															59,1				59,1		0,10	173,2	45,0	59,1	2,93	131,850	
A	0102	stígapallur															0,6		2,1		0,6		2,93	2,93	0,4	0,6	2,93	1,172	
C	0103	útrappa															8,4				8,4								
C	0104	útrappa															3,4				3,4								
	02	2. hæð															79,9	0,0	0,0	2,2	53,5	5,7		142,1	45,9	47,8			
A	0201	ibúð															55,7			2,2	53,5	5,7	1,47	129,1	45,9	47,8	2,32	106,488	
A	0202	bakrymi															24,2						0,10	2,67					
C	0203	baksvallir															6,0				6,0							1,00	6,000

Athugasemdir


Sameignir sumra

Eignarhald


Eignar	Náttur	Bil	Skiptasmátt	Sérgn	Sérgn
hald	texti	skrá	m ²	m ²	m ²
0101	ibúð		113,9	239,950	239,950
0201	ibúð		48,4	113,860	113,860
Alls			162,3	353,810	353,810

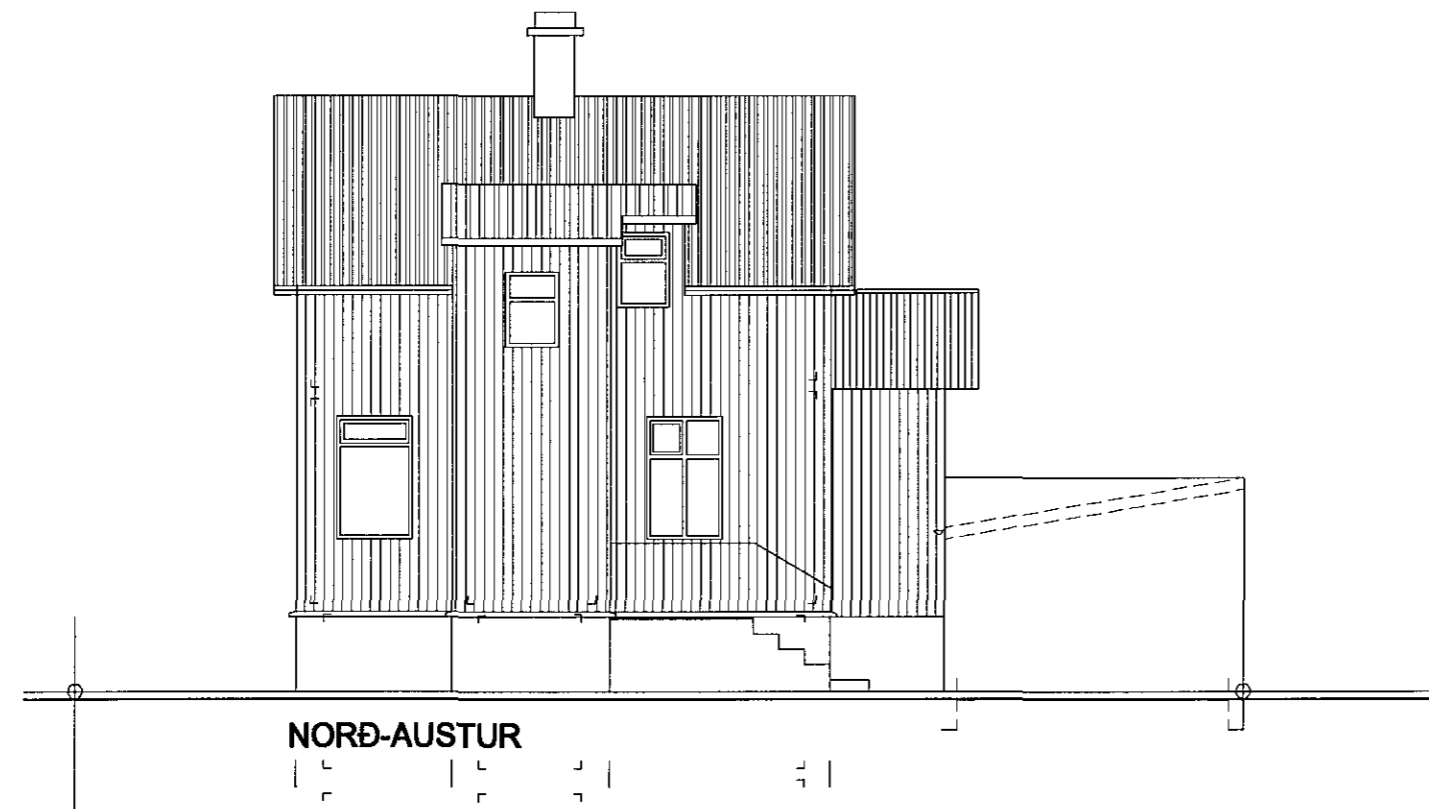


NORÐ-AUSTUR

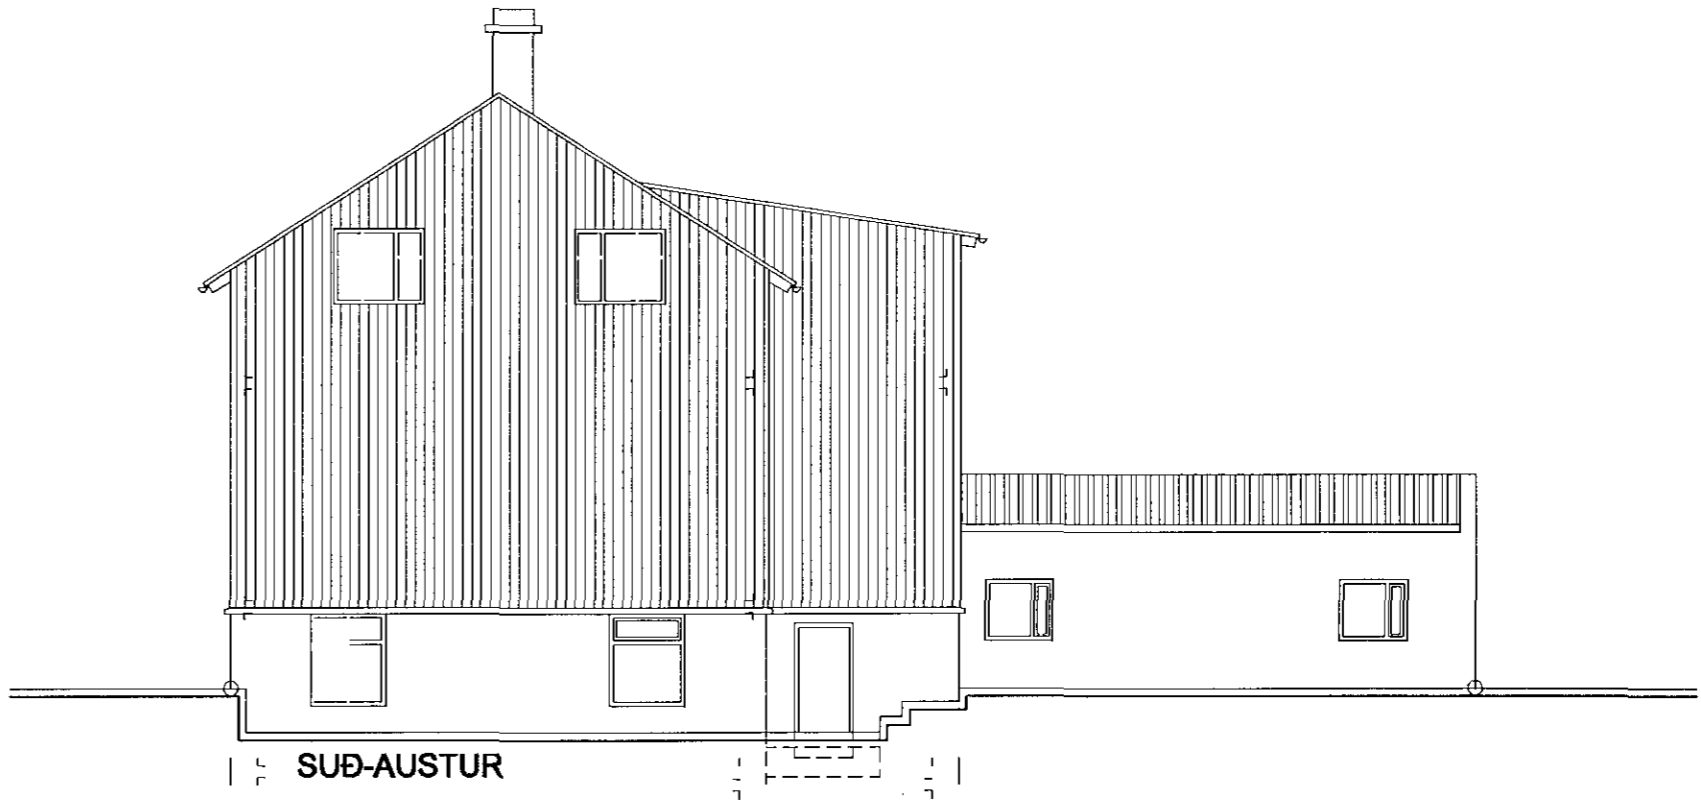

SUÐ-AUSTUR

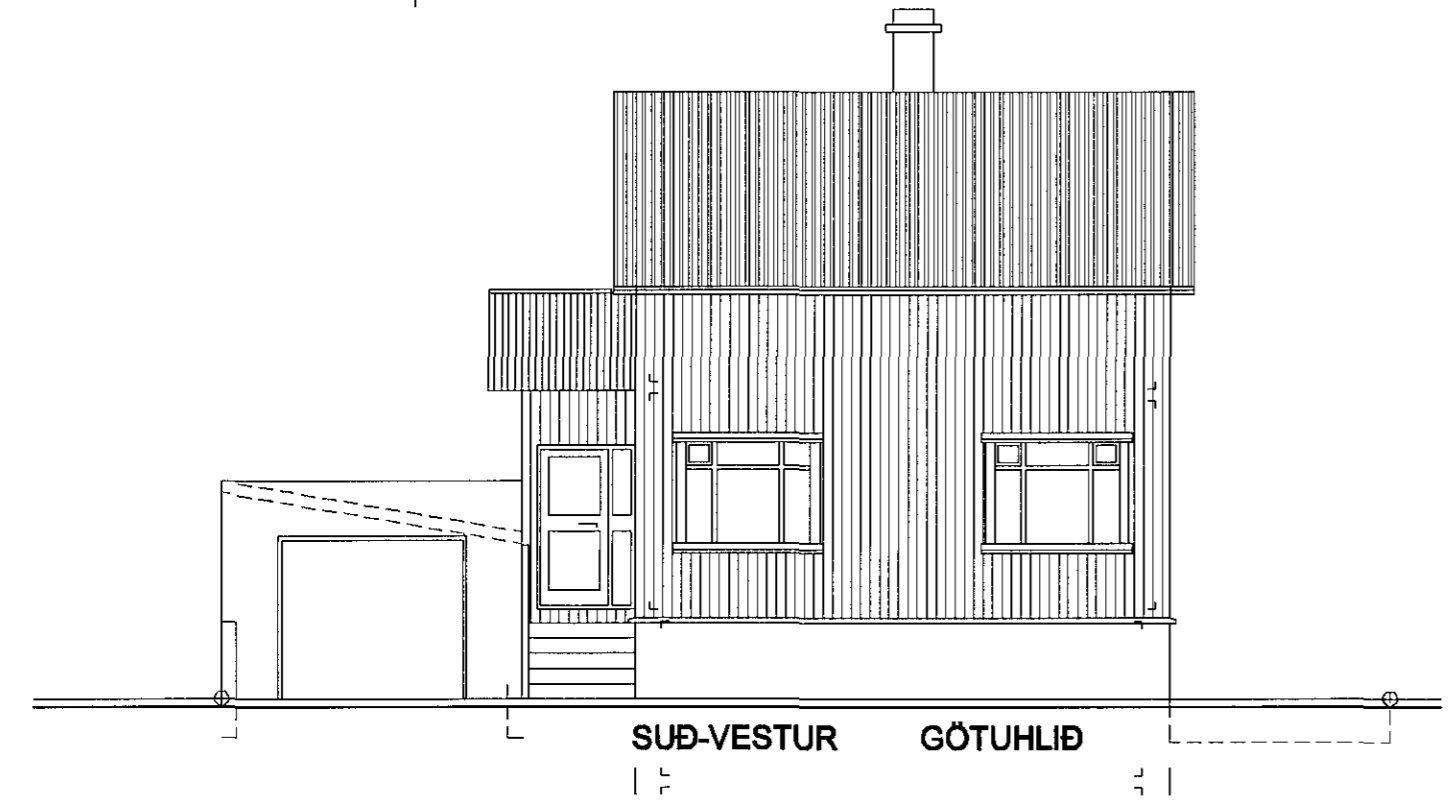

SUÐ-VESTUR GÖTUHLÍÐ

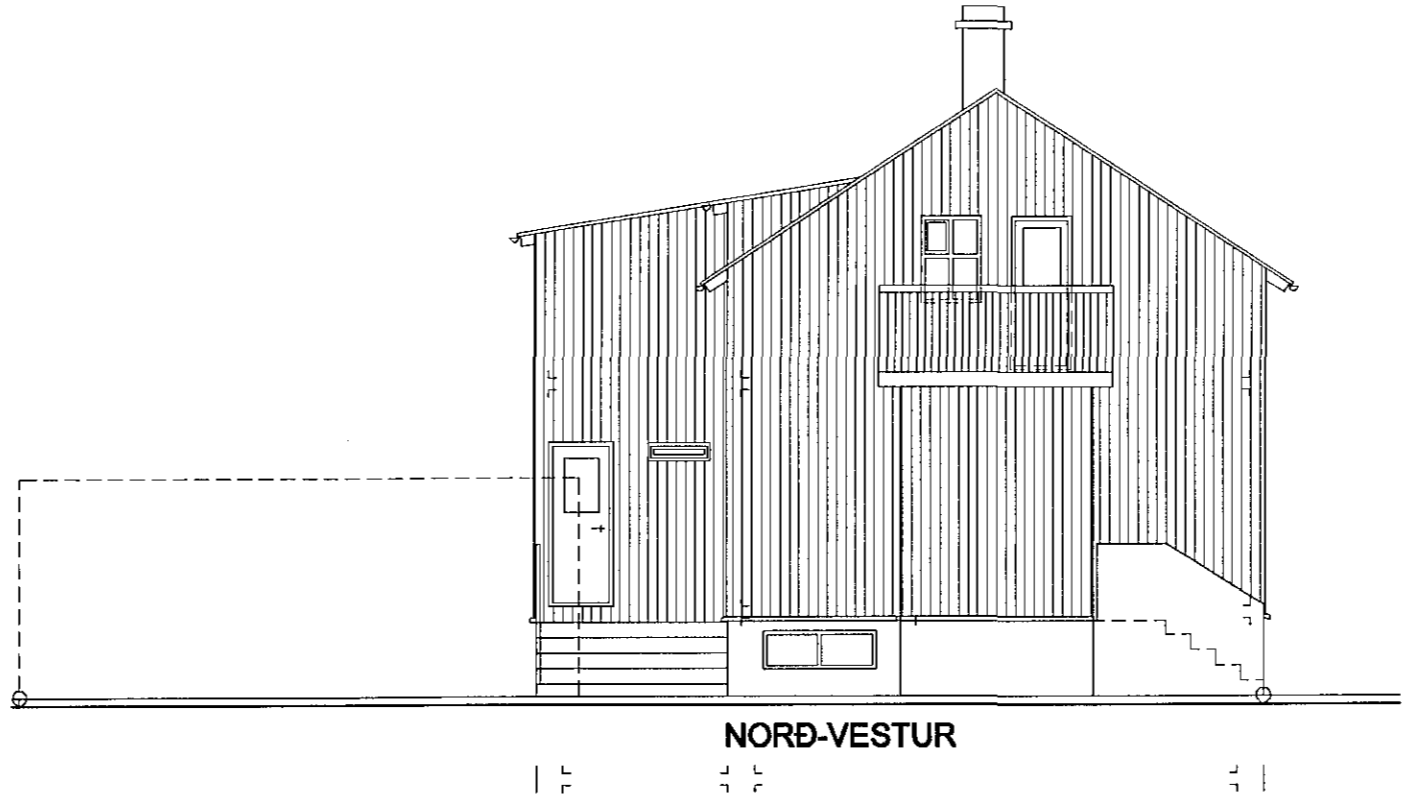

NORÐ-VESTUR

Skráningartala: KROSSEYRARVEGUR 4 HAFNARFIRÐI, BILGEYMSLA		Skrásetjari: SIGURÐÓR ADALSTEINSSON																											
Landnúmer: 121541		Kennitala: 250144-3939																											
Matshlutanúmer: 02		Útgáfa: 4.01b Dags: 20.12.2001																											
Uppskipting og lýsing		D2	D3	D4	Stærðir		D7	D8	D9	D10a	D10b	D11	D12	D16	Rekintala	D17													
D0	D1	Náttur	Höfuð	Eignar	Brottekjur	Máltekjur	Op	Stígar	Brottekjur	Safnað	Safnað	Brottekjur	Náttur	Bil	skiptasmátt	Skípa													
Lokun	Rými	hæð	hokun	hald	m ²	m ²	m ²	m ²	sn < 1,8	min	max	rúmmátt	m ²	m ²	m ²	rúmmátt													
		Matshluti															29,6	0,0	0,0	0,0	29,6	0,0		79,0	23,1	29,6			
		Botn																						5,9					
	01	1. hæð															29,6	0,0	0,0	0,0	29,6	0,0		73,1	23,1	29,6			
A	0101	bilgeymsla															29,6				29,6		2,14	2,80	73,1	23,1	29,6	2,47	57,057

Athugasemdir

Bilgeymsla, Mál 02, fylgir bóð 0201 í Mál 01

Sameignir sumra

Eignarhald

Eignar	Náttur	Bil	Skiptasmátt	Sérgn	Sérgn
hald	texti	skrá	m ²	m ²	m ²
0101	bilgeymsla		29,6	57,057	57,057
Alls			29,6	57,057	57,057

Samþykkt þann 13. mars 2019
Byggingarstjórnunni í Hafnarfirði

Limur þór Adalsteinsson

BR: 12.12.2018 HERBERGJASKIPAN Í KJA,+GÓLF LÉKKAD INNTAKSRIND FÆRD ÚT, GLUGGUM OG ÖPUM BREYTT

KROSSEYRARVEGUR-4-HAFN BLO2