



Samþykkt þann

20. mars 2019

Byggingafulltrúinn í Hafnarhéraði

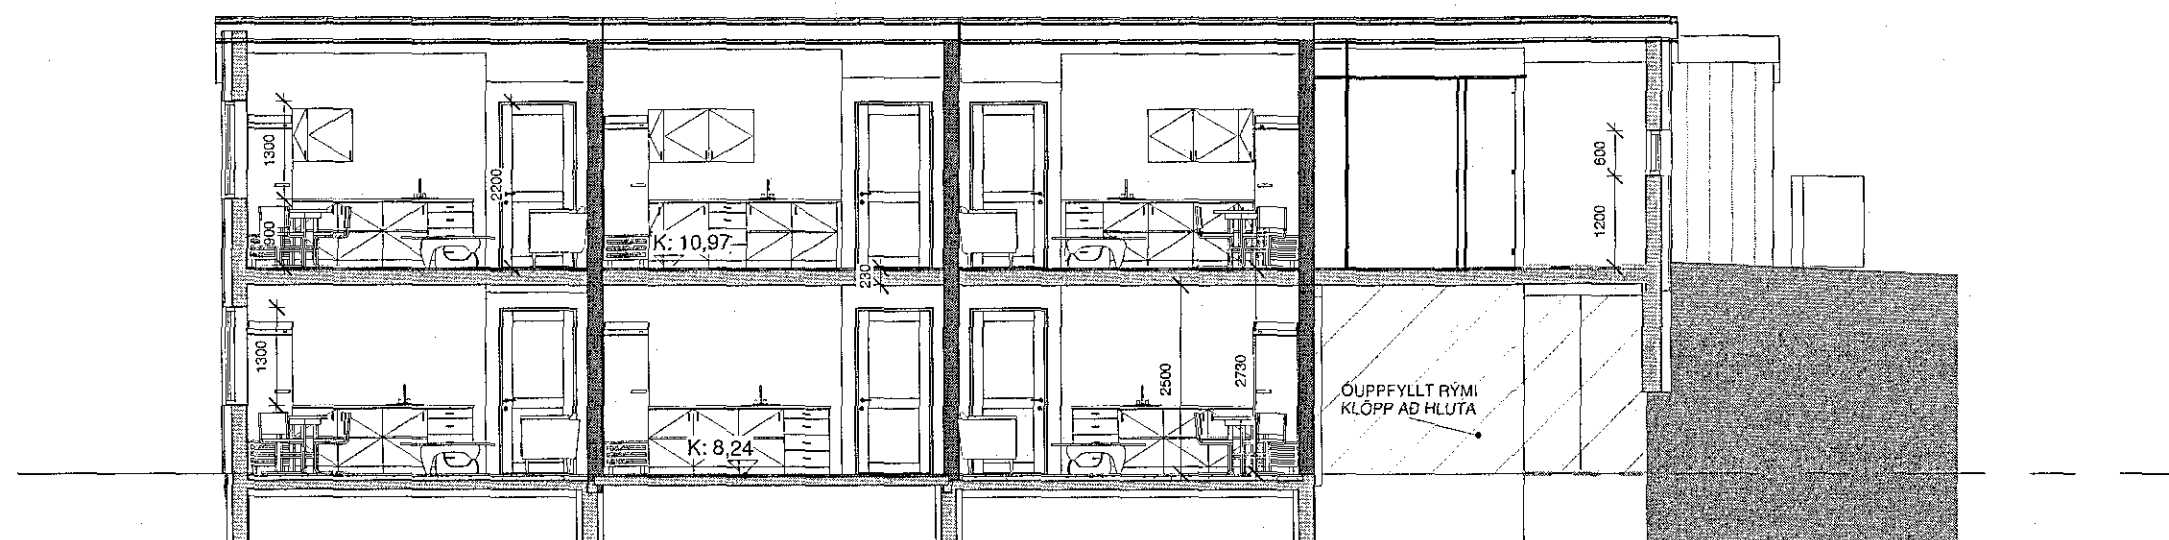

SNEIÐING B-B
1 : 100

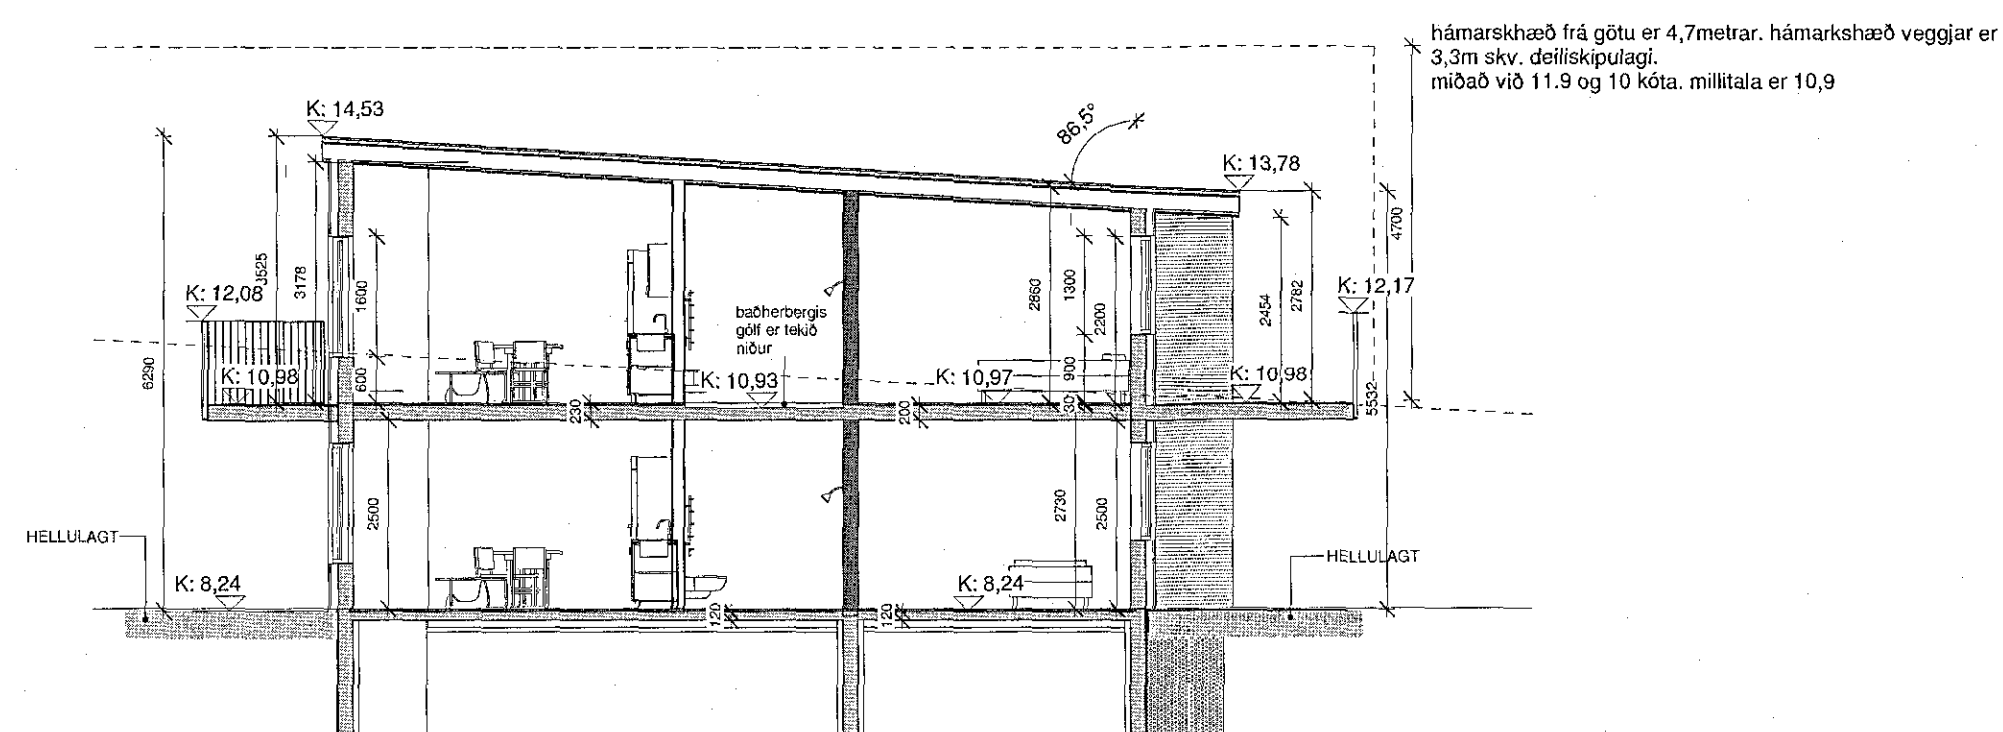


SNEIÐING A-A.
1 : 100

Útg. / Skýring / Breyting | Dags. | Teiknad | Yfirátt

ARNARHRAUN 50
VERKKAUPI / EIGANDI
BÜSETURKJARNI
TEGUND VERKS

ADALUPPDRÁTTUR LANDNÚMÉR: L217342
SNEIÐING STAÐGR.: 1400-1-02800500
MHL: 01
MKV.: 1:100
BLAÐST/ERÐ: A2
ÚTGÁFA DAGS: 10.01.2019
TEIKNAD: SBJ

1825 VERKNR. 304 RÁÐNR. ÚTGÁFA

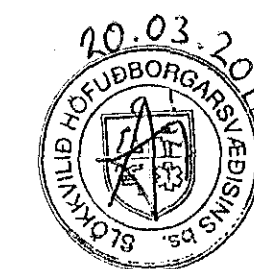

SVAVAJÓNS
ARKITEKTÚR & RÁÐGJÖF
Svava Björk Jónsdóttir
t: 281278239

S: 8999958 | svavajons@svavajons.com