Samþykkt þann
20. mars 2019
Byggingafulltrúinn í Hafnarfirði

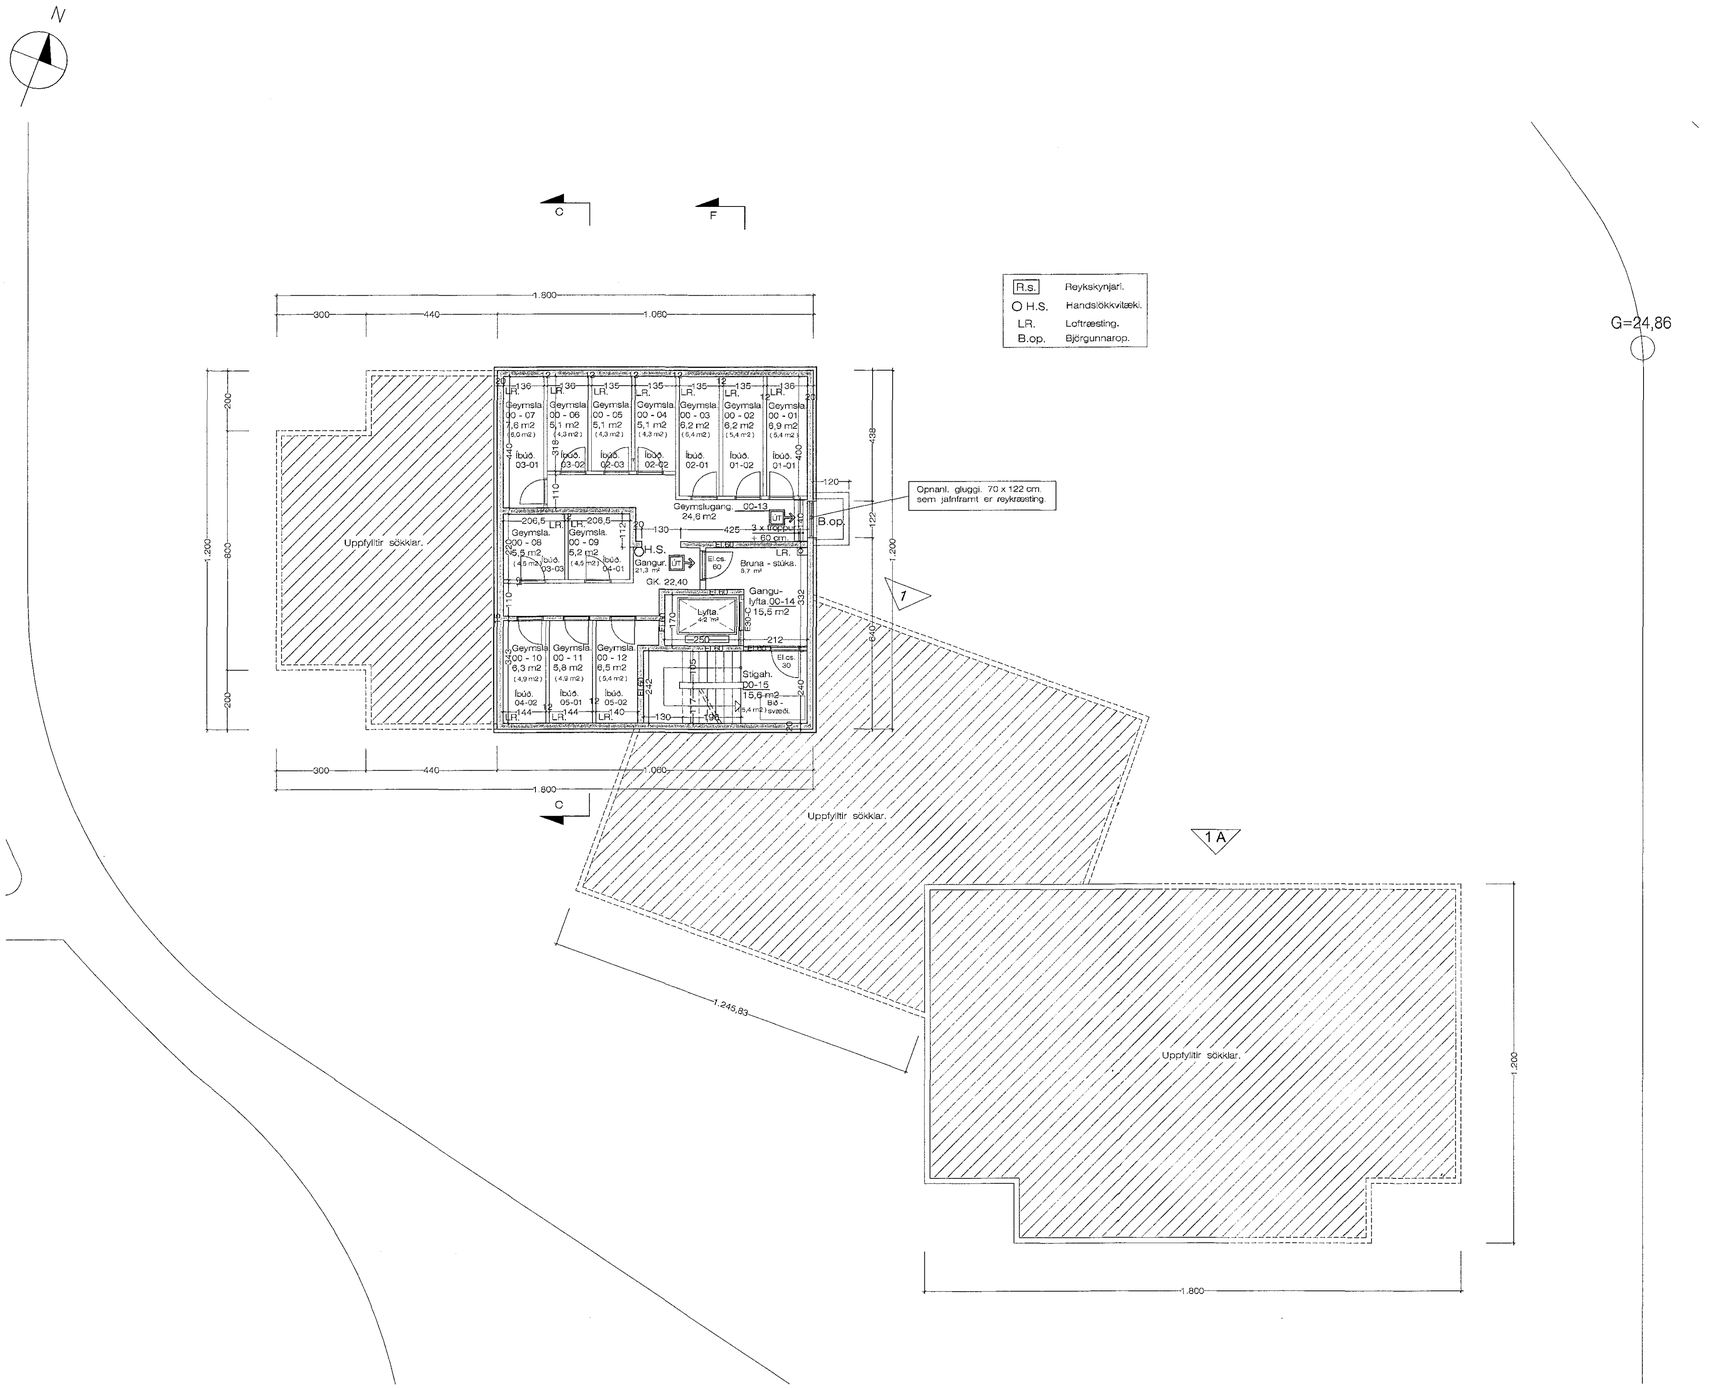


Grunnmynd kjallara. 1 : 100 Geymslukjallari. = 127,2 m2

19.03.2019
SLÖKKVILÐ HÖFUÐBORGARSVÆÐISINS bs.

BRUNAHÖNNUN
20 ára reynsla

Digitally signed by Gunnar H Kristánsson
DN: cn=Gunnar H Kristánsson gn=Gunnar H Kristánsson c=Iceland
l=IS o=Brunahönnun sif o=brunahonnun@brunahonnun.com
Reason: I have reviewed this document
Location: Reykjavík
Date: 2019-03-14 13:16Z

Brenniskarð 1 og 1 A Hafnarfirði. Grunnmynd.

VERK. NR. 360 | DAGS. 19.-11.-2018 | MÁL. 1:100 | jon-ark @ Islandia.
TEIKN. NR. 02 | BREYTT.

JÓN GUÐMUNDSSON ARKITEKT Jón Guðmundsson KT. 310651 3259
VINNUSTOFA SUÐURLANDSBRAUT 16 REYKJAVÍK SÍMI 552 5055

JonG 29.1.2019 22:04 e.h. Brennisk.1903 -- des 2018.dwg