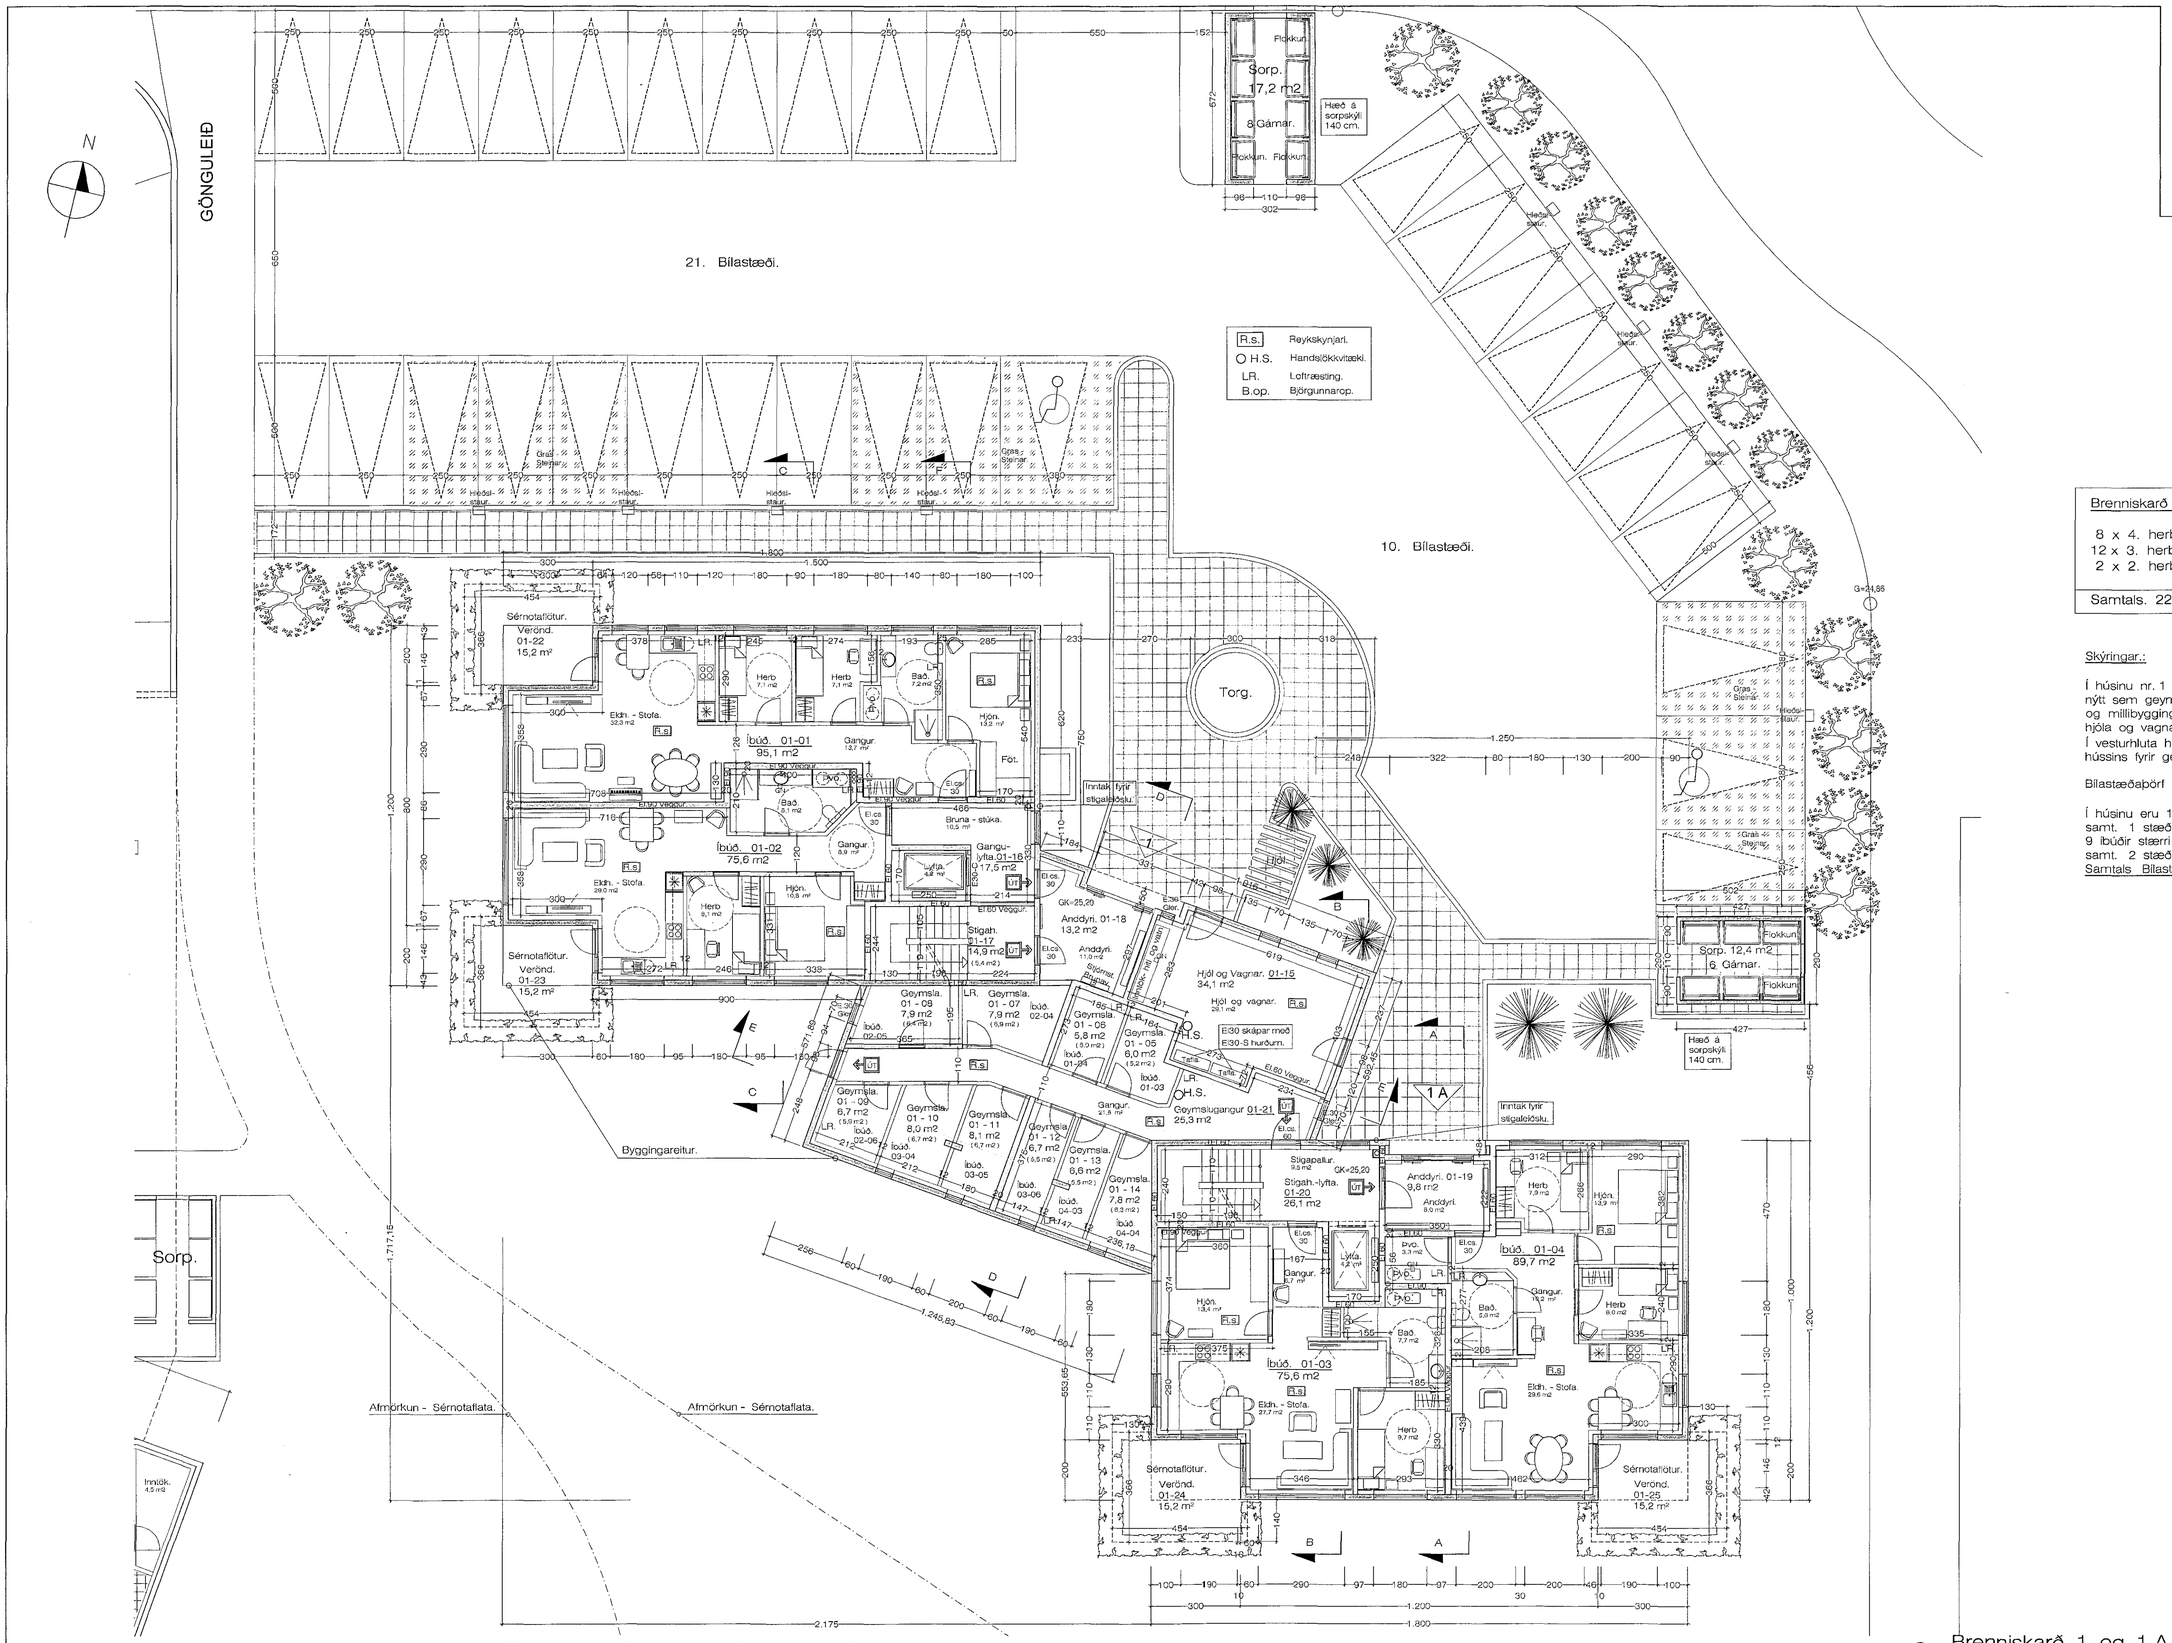

Grunnmynd Jarðhæðar. 1 : 100 Stærð. Jarðhæðar. 548,1 m2

Samþykkt þann
20. mars 2019
Byggingafulltrúinn í Hafnarfirði

Brenniskarð 1	Íbúðasamsettning.:
8 x 4. herbergja	íbúðir.
12 x 3. herbergja	íbúðir.
2 x 2. herbergja	íbúðir.
Samtals. 22	Íbúðir.

Skýringar.:

Í húsinu nr. 1 verður jarðhæðin á millibyggingunni nýtt sem geymslurými fyrir 4. hæða, austur hluta og millibyggingu húsins, ásamt sameiginlegri hjóla og vagnageymslu, inntök og aðaltöflur.
Í vesturhluta hússin verður kjallari undir ca. helmingi hússins fyrir geymslurými fyrir 10 íbúðir.

Bílastæðaþörf hússins, samkv. skilmálum.:

Í húsinu eru 13 íbúðir minni en 80,0 m2
samt. 1 stæði á íbúð = 13 Bílastæði.
9 íbúðir stærri en 80 m2
samt. 2 stæði á íbúð = 18 Bílastæði
Samtals Bílastæði. = 31 Bílastæði

19.03.2019
SLÖKKVILIÐ HÖFÐUBORGARSVÆÐISINS bs.

BRUNAHÖNNUN
20 ára reynsla

Digitally signed by Gunnar H Kristánsson
DN: cn=Gunnar H Kristánsson gn=Gunnar H Kristánsson c=Iceland l=IS o=Brunahönnun slf e=brunahonnun@brunahonnun.com
Reason: I have reviewed this document
Location: Reykjavik
Date: 2019-03-14 13:17Z

Brenniskarð 1 og 1 A Hafnarfirði. Grunnmynd.

VERK. NR. 360 | DAGS. 19. - 11. - 2018 MÁL. 1:100 | jon-ark @ islandia.is
TEIKN. NR. 03 | BREYTT.

JÓN GUÐMUNDSSON ARKITEKT Jón Guðmundsson. KT. 310551 3259
VINNUSTOFA SUÐURLANDSBRAUT 16 REYKJAVÍK SÍMI 552 5055

JonG 29.1.2019 22:04 e.h. Brennisk.1903 -- des 2018.dwg