



Snið 01

1:100

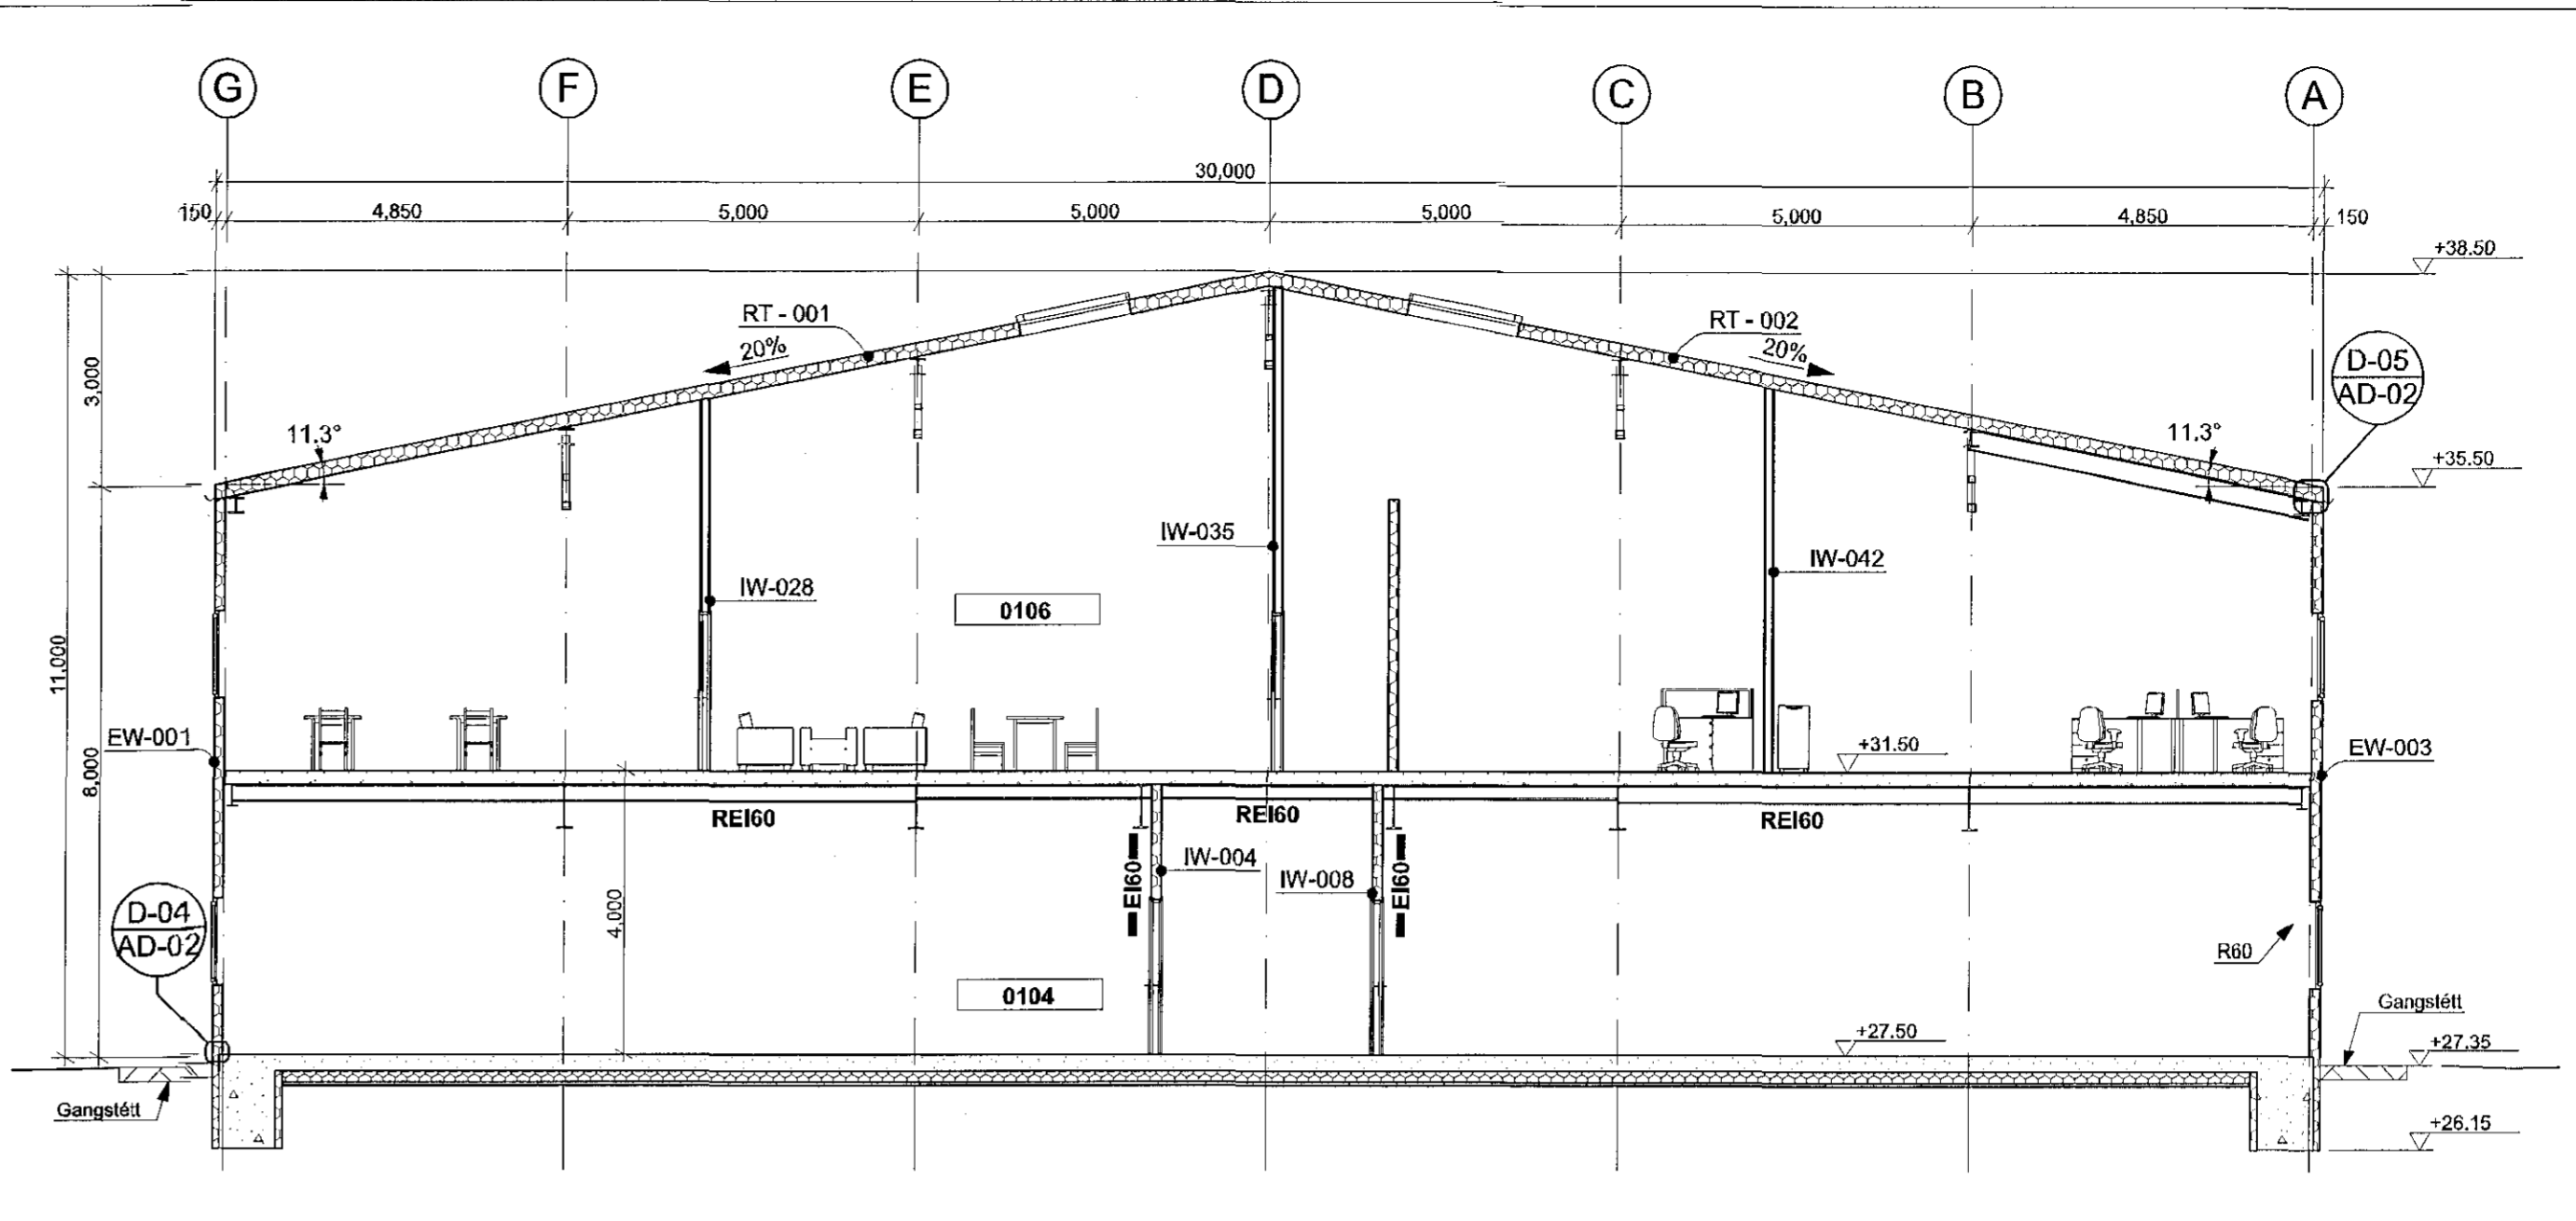

Snið 02


1:100

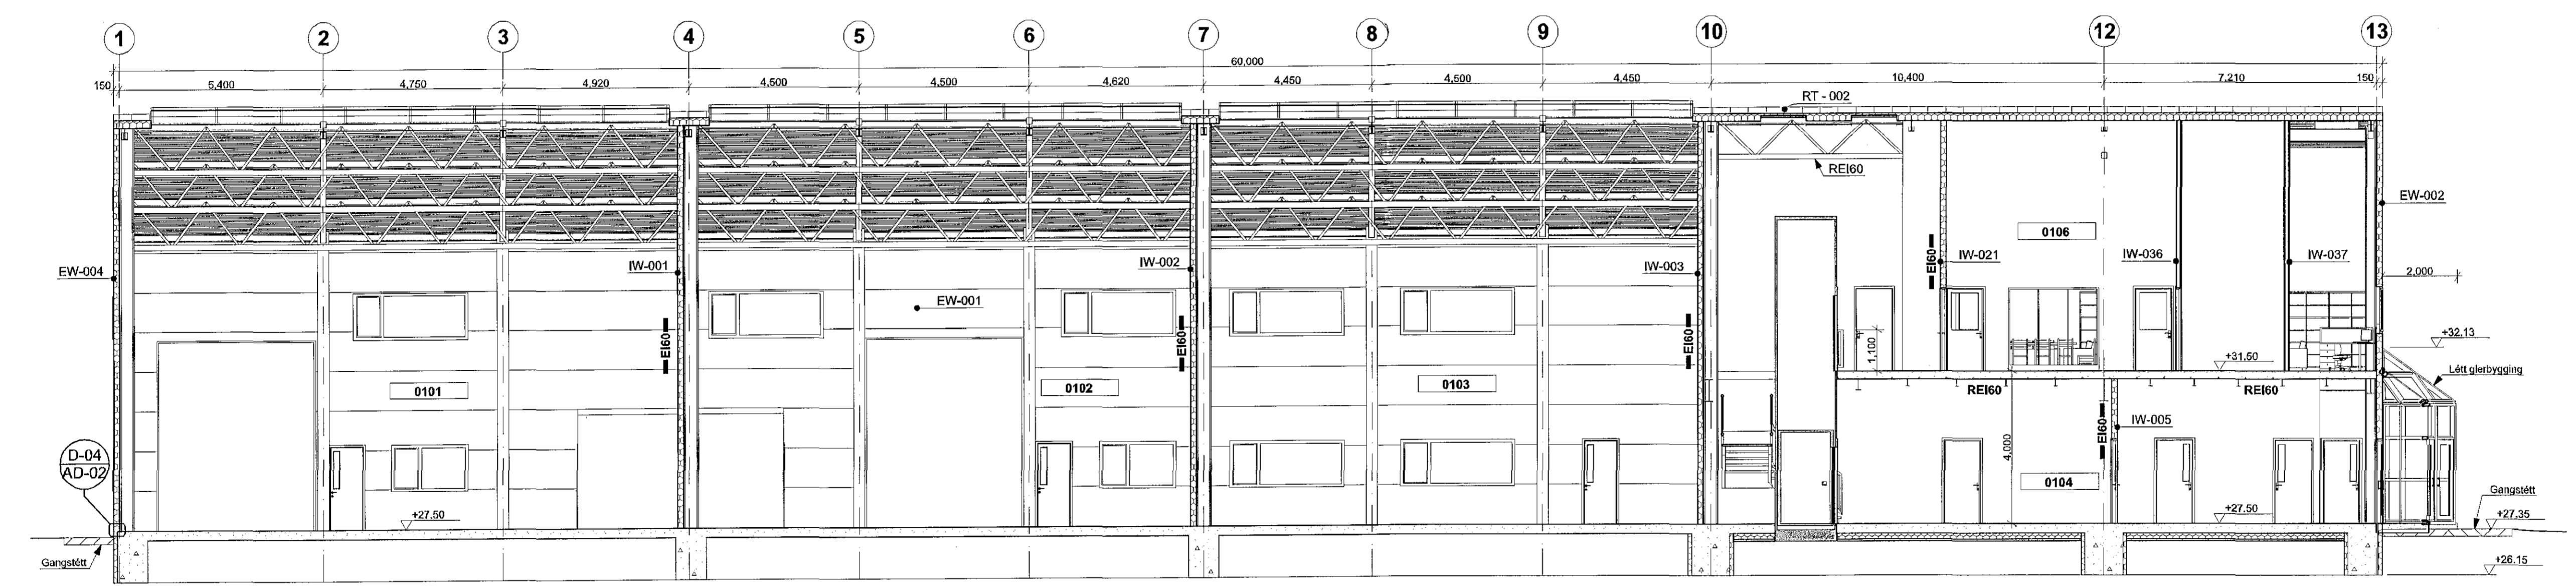

S-03

Snið 03

1:100

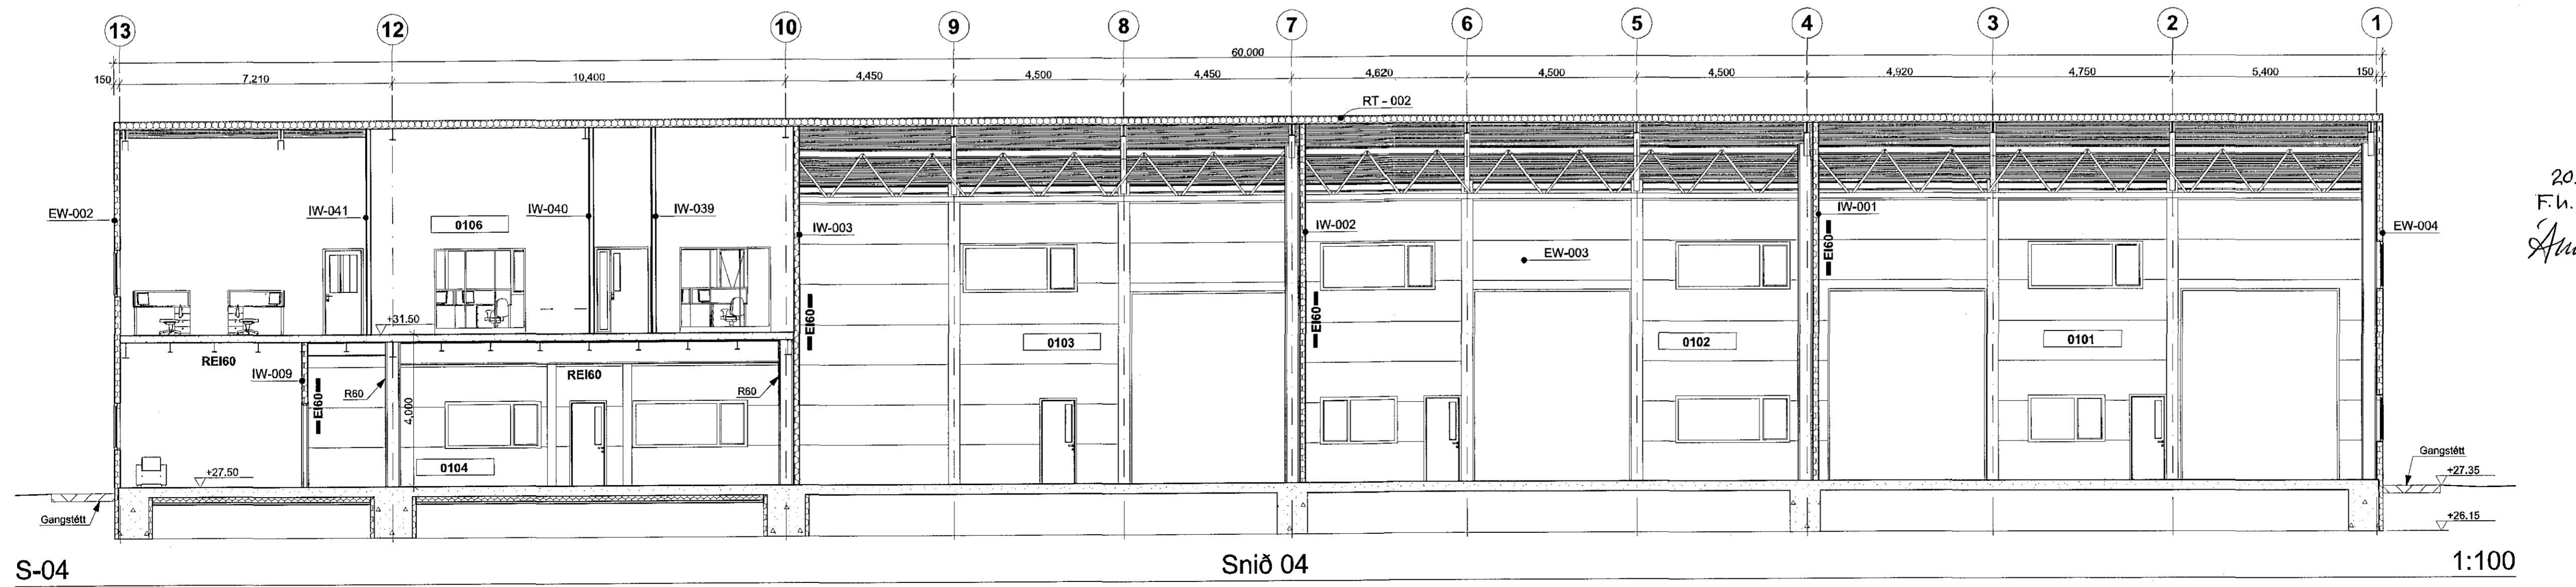

S-04

Snið 04

1:100

- Brunafákn:**
- EI60 — Veggir með merktri brunamótstöðu
  - IW-... Veggir merki
  - EW-... Þak merki

Breyting	Dags.	Lýsing	Talman

Fyrirtæki

**EOH**

**Suðulist ehf.**  
Lónsbraut 2 IS-220 Hafnarfjörður Ísland

Verkefni  
**Einhella 4, IsoTech ehf.**

Höfundur: Einhella 4, Hafnarfjörður, Ísland  
Verkefnanúmer: 171020

Nafn teikningar

**Snið 01, Snið 02, Snið 03, Snið 04**

Teknað CA

Aðalhönnuður: Sigurgjarnur Halldórsson, M.236656-3479  
Byggingaábyrgðingur: Lára Elfa 35, 110 Reykjavík  
Sími: 775223, Netfang: Sigurgjarnur@eoh.is

Mælikvarði  
**1:100**

Stærð  
**A1**

Teikning nr.  
**AV-05**

Breyting  
**01 - WIP**

20.12.2018  
F.ú. SHS  
Ánni Mjølberg