



Ásýnd - suður
 mkv. 1:100

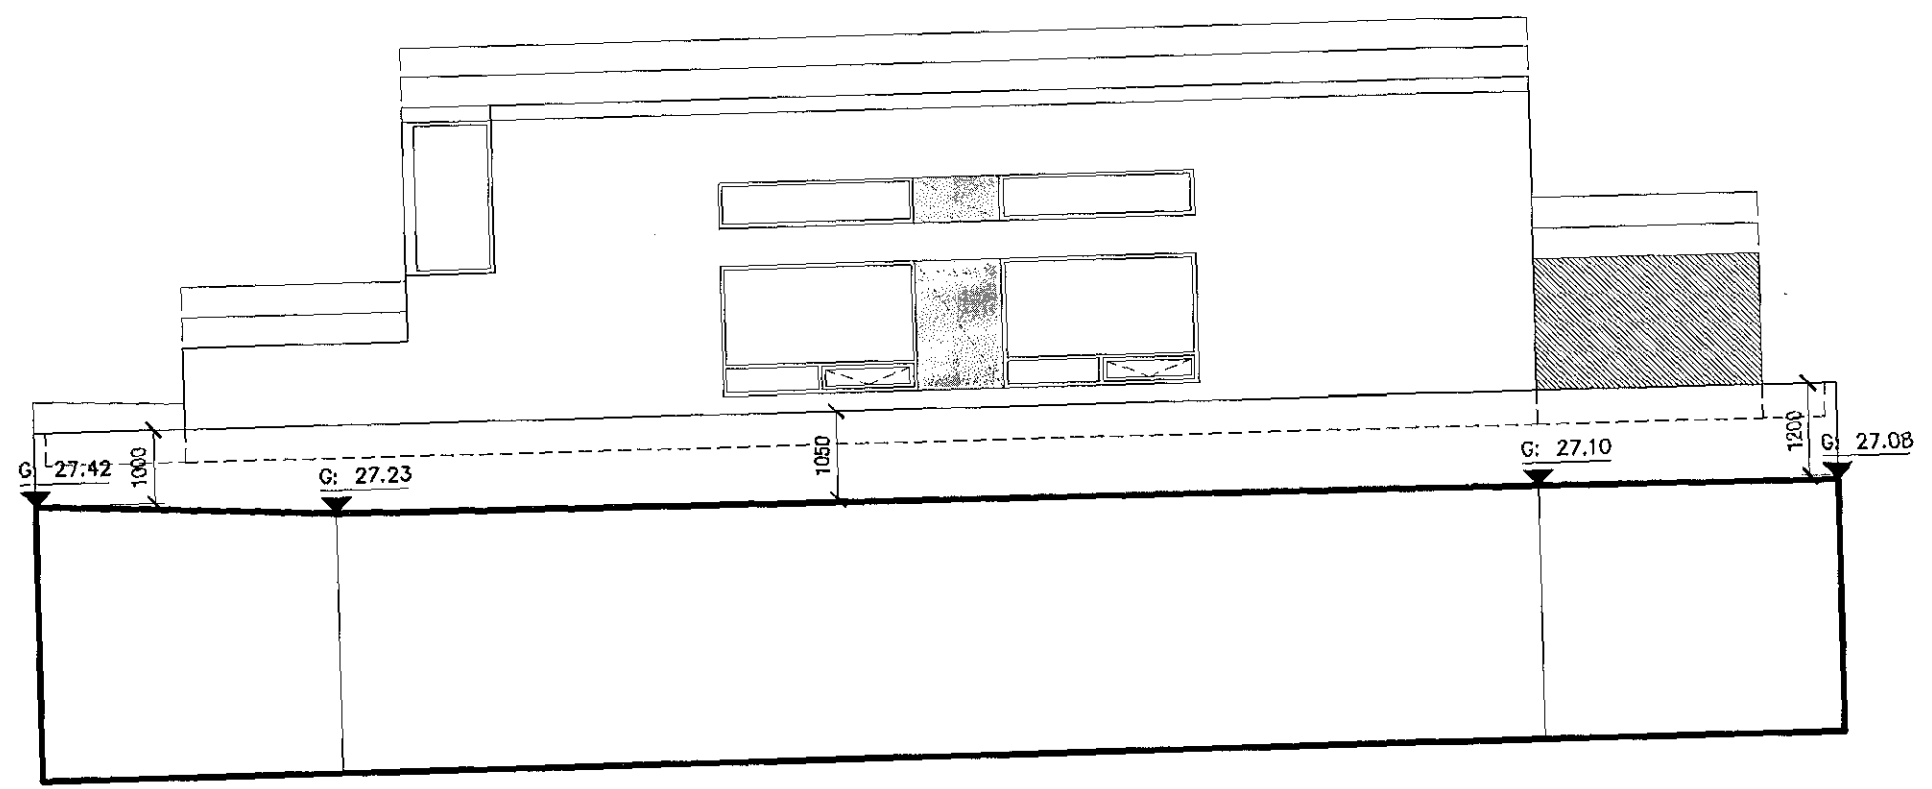

Ásýnd - austur
 mkv. 1:100

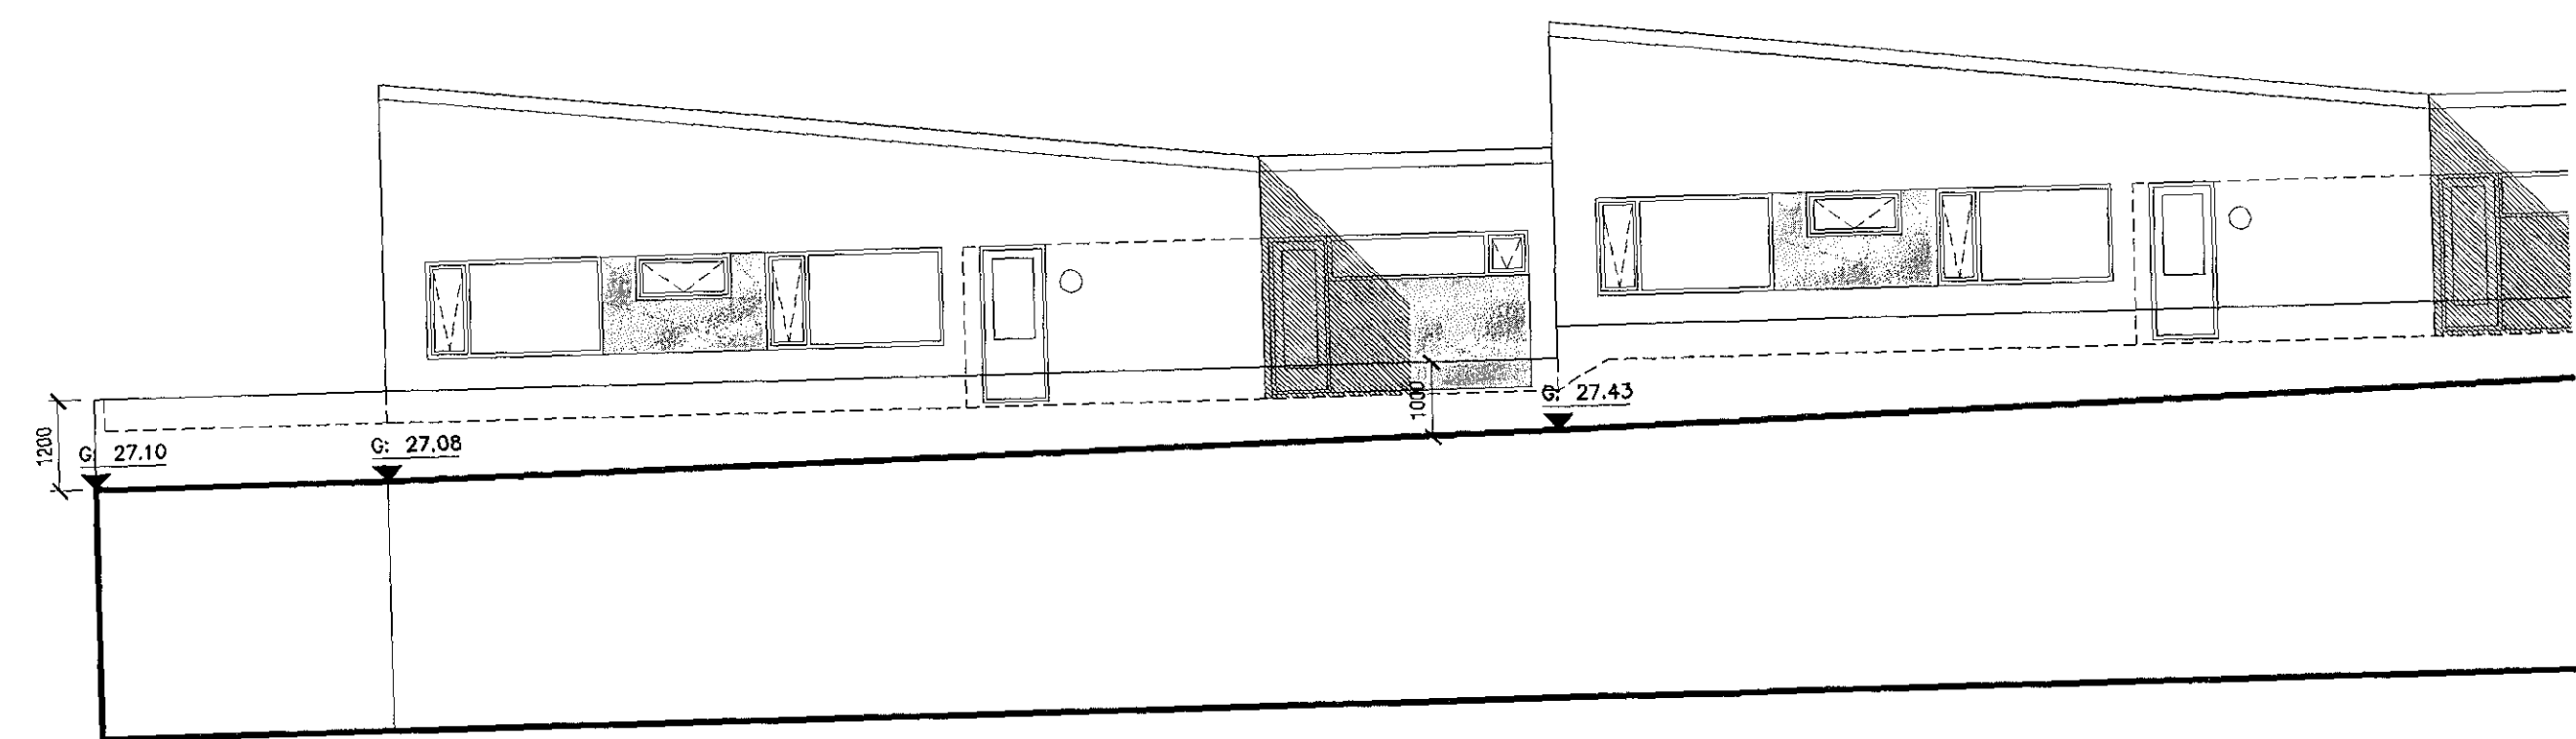

Ásýnd - norður
 mkv. 1:100

útg.	dags.	skýring	teiknað	yfirfarir
BREYTING Á RAÐHÚSI				
HNOÐRAVELLIR 2				
HAFNARFIRÐI				
AÐALUPPDRAÐTUR				
ásýndir				
verknúmer	landnúmer	staðgreinir		
19/06	204046	1400-1-39400020		
teiknað	yfirfarir	kvarði	dags.	
KE	KE	1:100 / 500	28-02-2019	
teikning nr.	útgáfa/breyting	AOK ARKITEKTAR		
A-202				
aðalhönnuður: Kári Eiríksson, arkitekt, kt: 070365-4059				
AOK - Gunnarssundi 5 - 220 Hafnarfjörður - kt: 480318-1610				
sími: 699-0999 - email: aok@aok.is - www.aok.is				
A2	ATH! Öll mál eru í millímetrum. Öll vafasatriði skal bera undir hönnuð. Máló ekki af teikningum, öll mál áhugst á staðnum. Öll afnot og afritun teikningar, að hluta eða í heild, er háð skriflegu leyfi höfundar.			