



Grunnmynd
mkv. 1:100

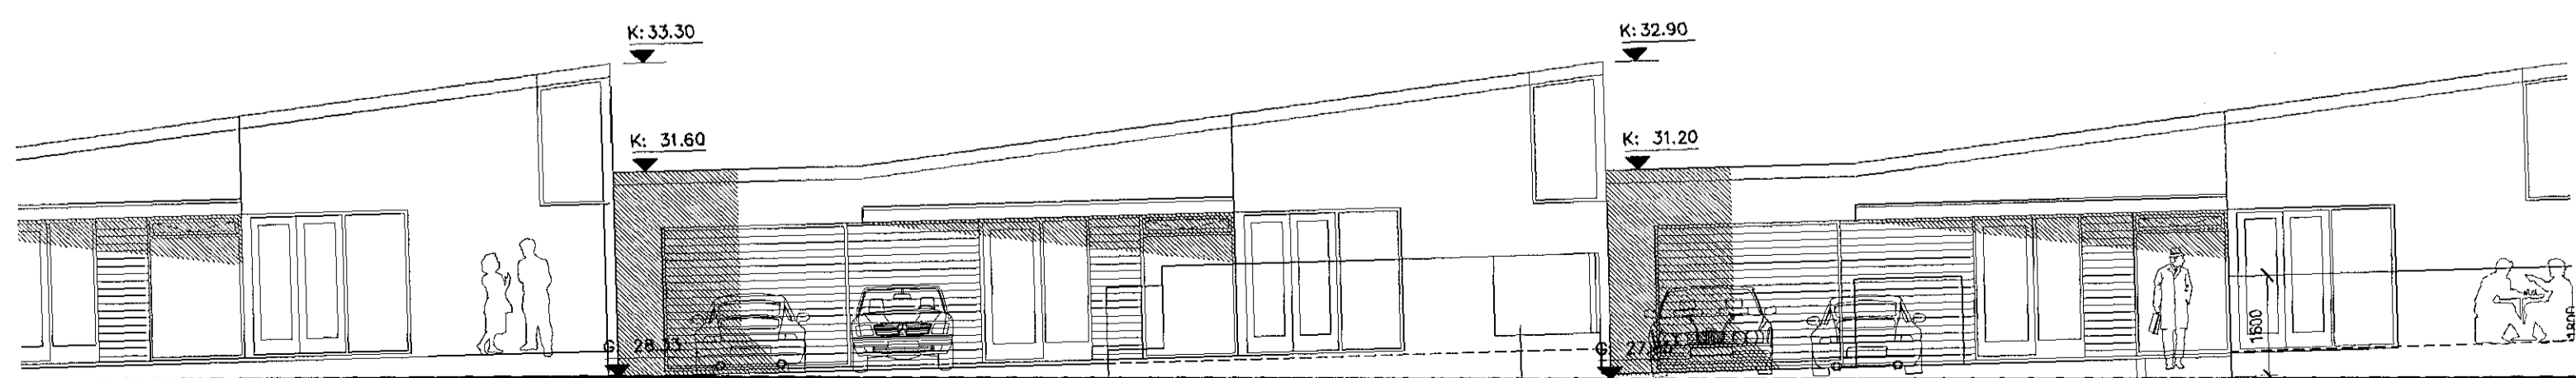

Ásýnd - suður
mkv. 1:100

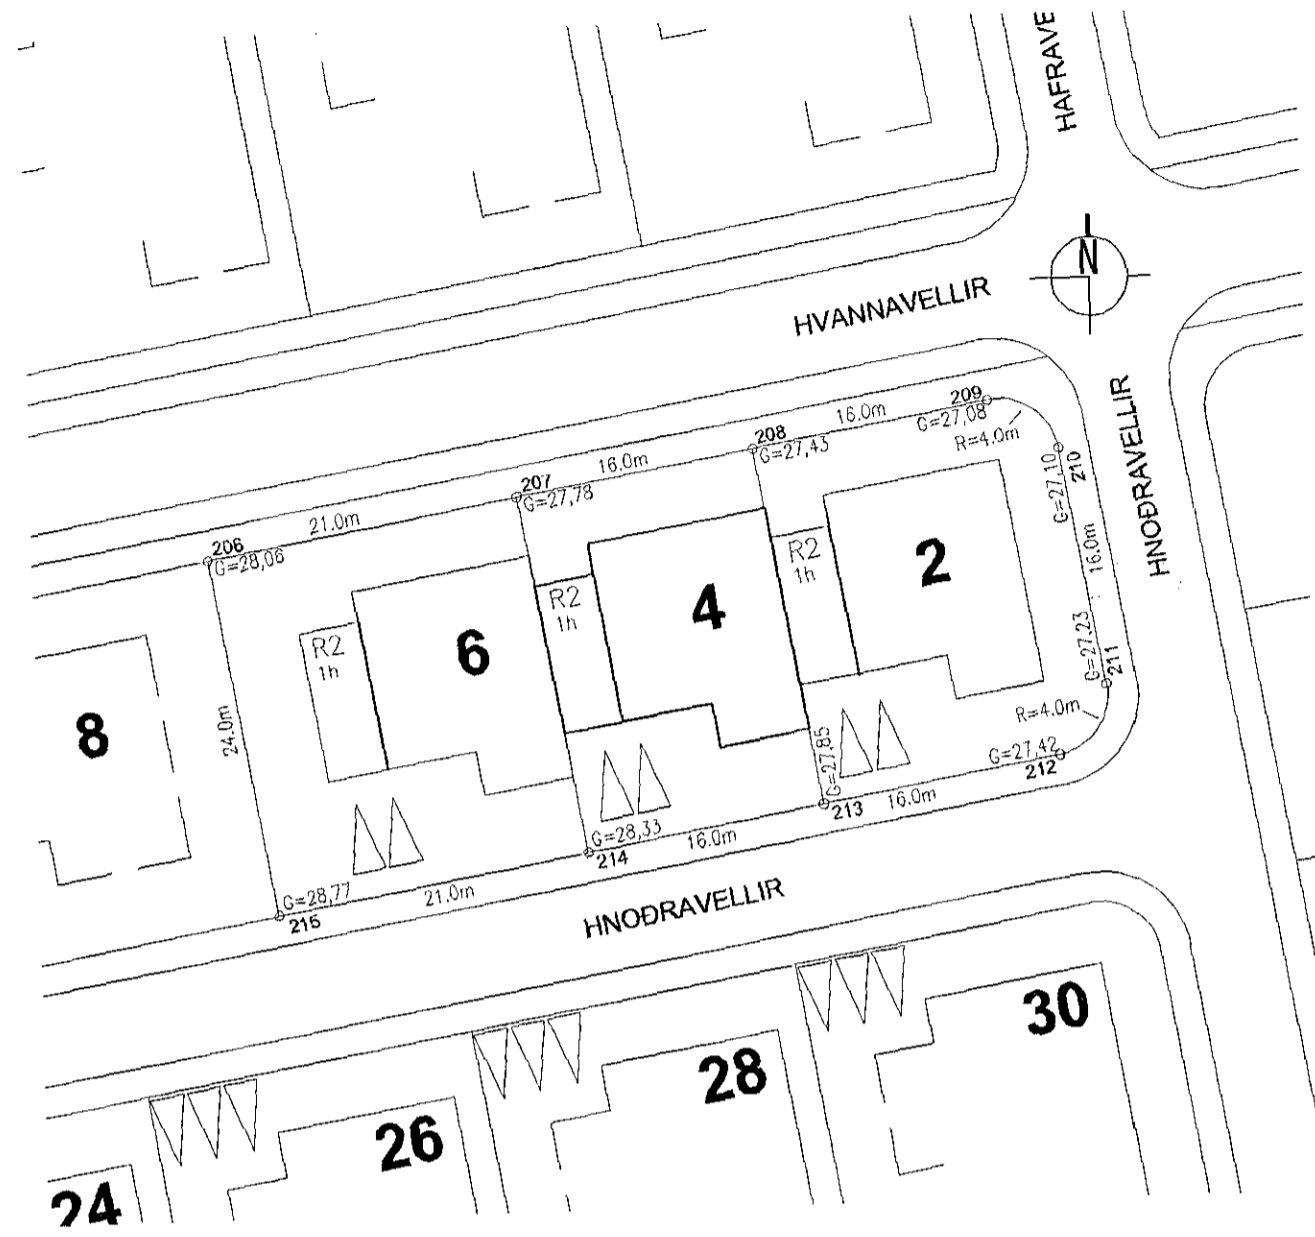

Afstöðumynd
mkv. 1:500

BYGGINGARLÝSING

Raðhúsin eru hönnuð árið 2006 af Kára Eiríkssyni arkitekt.

Breytingar á lóð framan við hús nr. 4 eru eftirfarandi:

Veggir á lóð hafa verið færðir inn á uppdrátt. 2 bílastæði verða á lóðinni, og gangleið að húsinu verður skýrt afmörkuð. Meðfram aðkomuleið að húsi eru 700mm breið runnabeð og skýli fyrir 2 sorptunnur. Sagað verður úr horni á vegg milli húsa nr. 2 og 4, þannig að útsýni þess sem þakkar úr bílastæði á lóð nr.2 verði ásættanlegt. Í stað steypu verður settur glerveggur á hornið.

Húsið, sem hýsir þrjár einnar hæðar íbúðir með innbyggðum bílageymslum, er staðsteypt á hefðbundinn hátt og hvílir á sökkli og plötu úr járnbennti steinsteypu. Á húsinu er steypt pakplata klædd einagrún og þakdúk yfir bílageymslum, en annars er um að ræða hefðbundið timburpak með þakpappa og bárujámi á lóktugrind. Innveggir eru ýmist staðsteyptir eða úr grind klæddri gipsi.

- HV= Inntak hitaveitu
- VV= Inntak vatnsveitu
- RV= Inntak rafveitu
- S= Inntak síma
- LR= Loftræst rými
- GN= Niðurfall
- PNF= Þakniðurfall

- BO STÆÐI Björgunararp
- Ei-60 Veggir og hæðaskil með merktri brunamótstöðu.
- ECS-30 Hurðir og gluggar með merktri brunamótstöðu.
- R Reykiskynjarar

útg. dags. skýring teiknað yfirfarið

LÓÐ FRAMAN VIÐ RAÐHÚS
HNOÐRAVELLIR 4
HAFNARFIRÐI
ADALUPPDRAÐTUR
skýringartexti grunnmynd, afstaða, ásýnd og lýsing

verknúmer 19/07 landnúmer 204048 staðgreinir 1400-1-39400040

teiknað KE yfirleitið KE kvarði 1:100/500 dags. 21-03-2019

taikning nr. A-201 útgáfa/breyting AOK ARKITEKTAR

aðalhönnuður: Kári Eiríksson, arkitekt, kt: 070365-4059
AOK - Gunnarssundi 5 - 220 Hafnarfjörður - kt: 480318-1610
sími: 699-0999 - email: aok@aok.is - www.aok.is

A2 ATH! Öll mál eru í millimetrum. Öll vafakröf skal bera undir höfnuð. Mælió ekki af teikningum, öll mál athugið á staðnum. Öll afnot og aftun telningar, að hluta eða í heild, er háð skriflegu leyfi höfundar.