

1810194 11/3 2019

Samþykkt þann
20. mars 2019
Byggingafulltúinn í Hafnarfirði

Þjógn Sveinsson

BYGGINGARLÝSING:

Sótt er um að koma fyrir knattborðsstofu og spilasal í kjallara. Komið verður fyrir opnum stálstiga með burðarkjálkum úr stáli til beggja hliða við suðvesturhlíð hússins, sem tengir saman veitingasal og kjallara. Spilasalur í kjallara verður sérrými með tvöfaldrí hurð og loftræstingu.

Við brunahönnun er tekið mið af þeim hámarksfjölda sem hægt er að koma fyrir á báðum hæðum, miðað við fermetrafjölda rýmanna. Hins vegar liggur til grundvallar sá hámarks gestafjöldi sem starfsleyfi kveður á um, 89 manns.

Aðgengi fatlaðra í kjallara er um neyðarútgang þar sem ekki er lyfta í byggingunni sakir aldurs. Rampur tryggir aðkomu fatlaðra að neyðarútganginum í kjallara.

Fastanúmer: 207-8640
Matshluti: 01
Landnúmer: 122155

BREYTING A:

Teikningum breytt í samræmi við athugasemdir byggingarnefndar, þann 22.10.2018. Að auki er gangur fyrir framan útgangshurð í kjallara stækkaður. Veggjum í spilasal hefur verið breytt í gipsveggi með tvöfaldrí útgangshurð. Stiga milli hæða er breytt úr beinum stiga í L-laga stiga með hvíðarpalli.

(01.03.2019) BREYTING B:

Orðalagi í brunahönnunartexta og byggingarlýsingu breytt.



apparat

Þjógn Sveinsson arkitekt FAL
270664-5989
ARMÚLI 24 PÓSTHÓLF 8127 108 REYKJAVÍK
SÍMI: 561 2660 APPARAT@APPARAT.S

Verkefni
**Ölhúsið, Reykjavíkurvegi 60
220 Hafnarfirði**


Teikning
Grunnmynd kjallari, snið A

Athugasemdir	
Teiknað: H.G.	Dags. 01.03.2019
Hannað H.G.	Yfirfarið BS
Mælikvarði: 1:100	
Teikninúmer 1.01.02	Útgáfa B

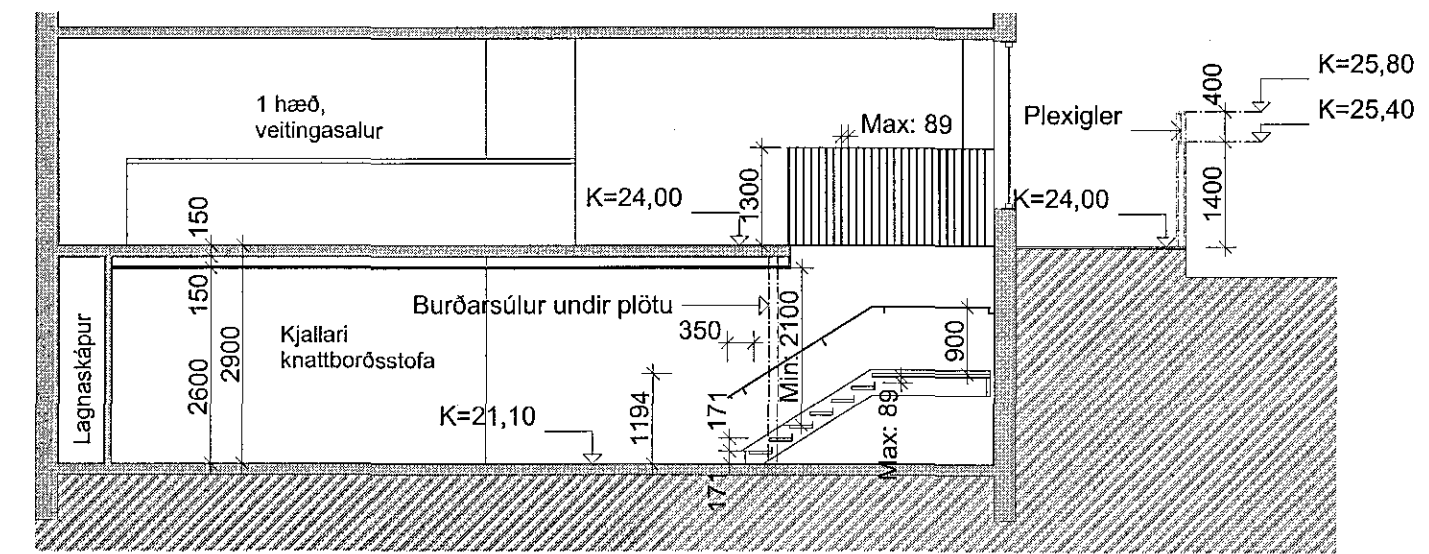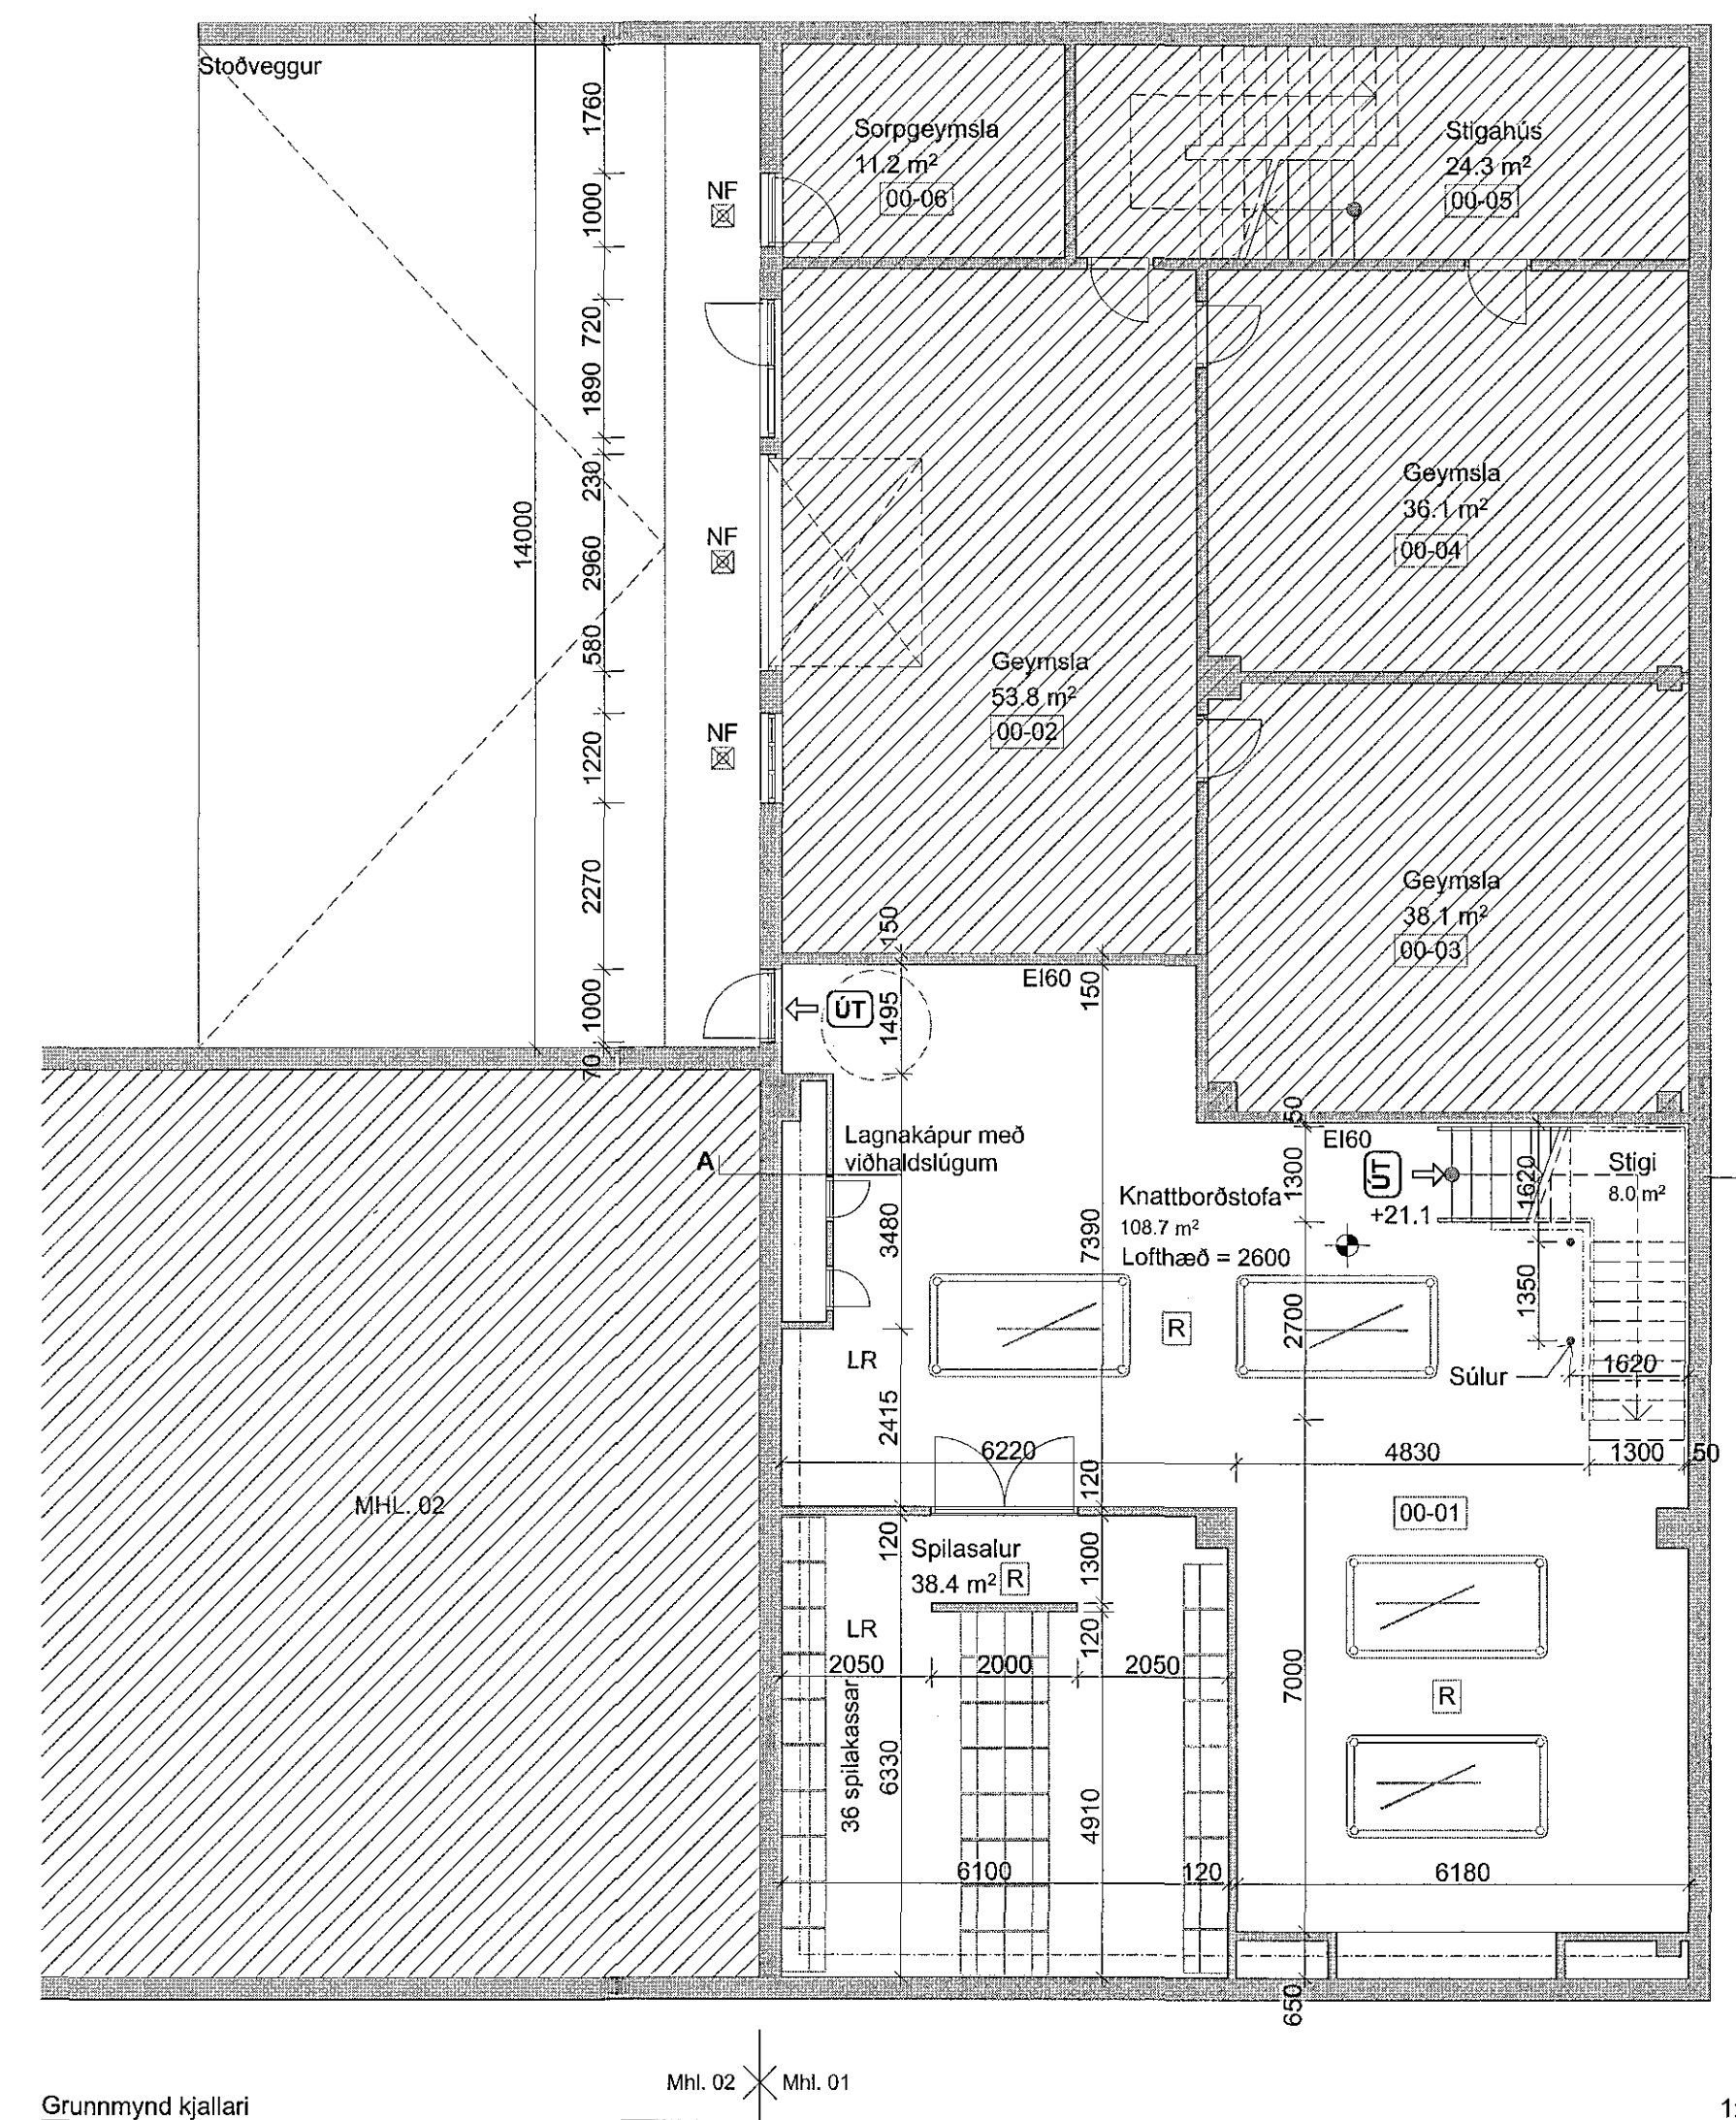

Snið A-A 1:100

Grunnmynd kjallari Mhl. 02 Mhl. 01 1:100

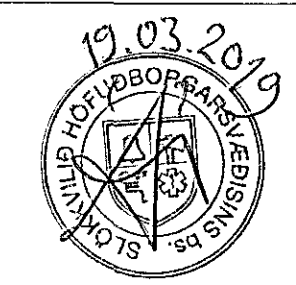

Aldís Rún Lárusdóttir
Rafraen undirritun
05.03.2019

