Samþykkt þann
03. apríl 2019
Byggingafulltrúinn í Hafnarfirði

## Tákn

| | | |
|---|---|---|
| GN | = Gólfniðurfall | **Brunatákn** |
| ÞN | = Þaknniðurfall | |
| SN | = Svalaniðurfall | **Veggir og hæðaskil** |
| LR | = Loftræsting | EI60 |
| VLR | = Veikstýrð loftræsting | EI90 |
| PK | = Póstkassar | A-EI60 |
| NL | = Neyðarljós | A-EI120 |
| BO | = Björgunarop | RE/60 |
| R | = Reykskynjari | RE/120 |
| HSL | = Handslökkvitæki | A-RE/M120 |
| ÚT | = Merktur útgangur | |
| HV | = Hitaveita | |
| VV | = Vatnsveita | **Hurðir** |
| RR | = Rafmagnsveita | E30-CS |
| ÚK | = Útikrani | EI30-CS |
| DS | = Dyrasími | EI60-CS |
| | = Dyrasími | **Gluggar** |
| | = Fellistigi við björgunarop | E30 |
| | = Brunaslanga | |
| | = Stigaloðsla | |
| | = Stigaleiðsla út | |
| | = Stjórnstöð brunaviðvörunarkerfis | |
| | = Inntak | |
| | = Bílastæði fyrir fatlaða | |

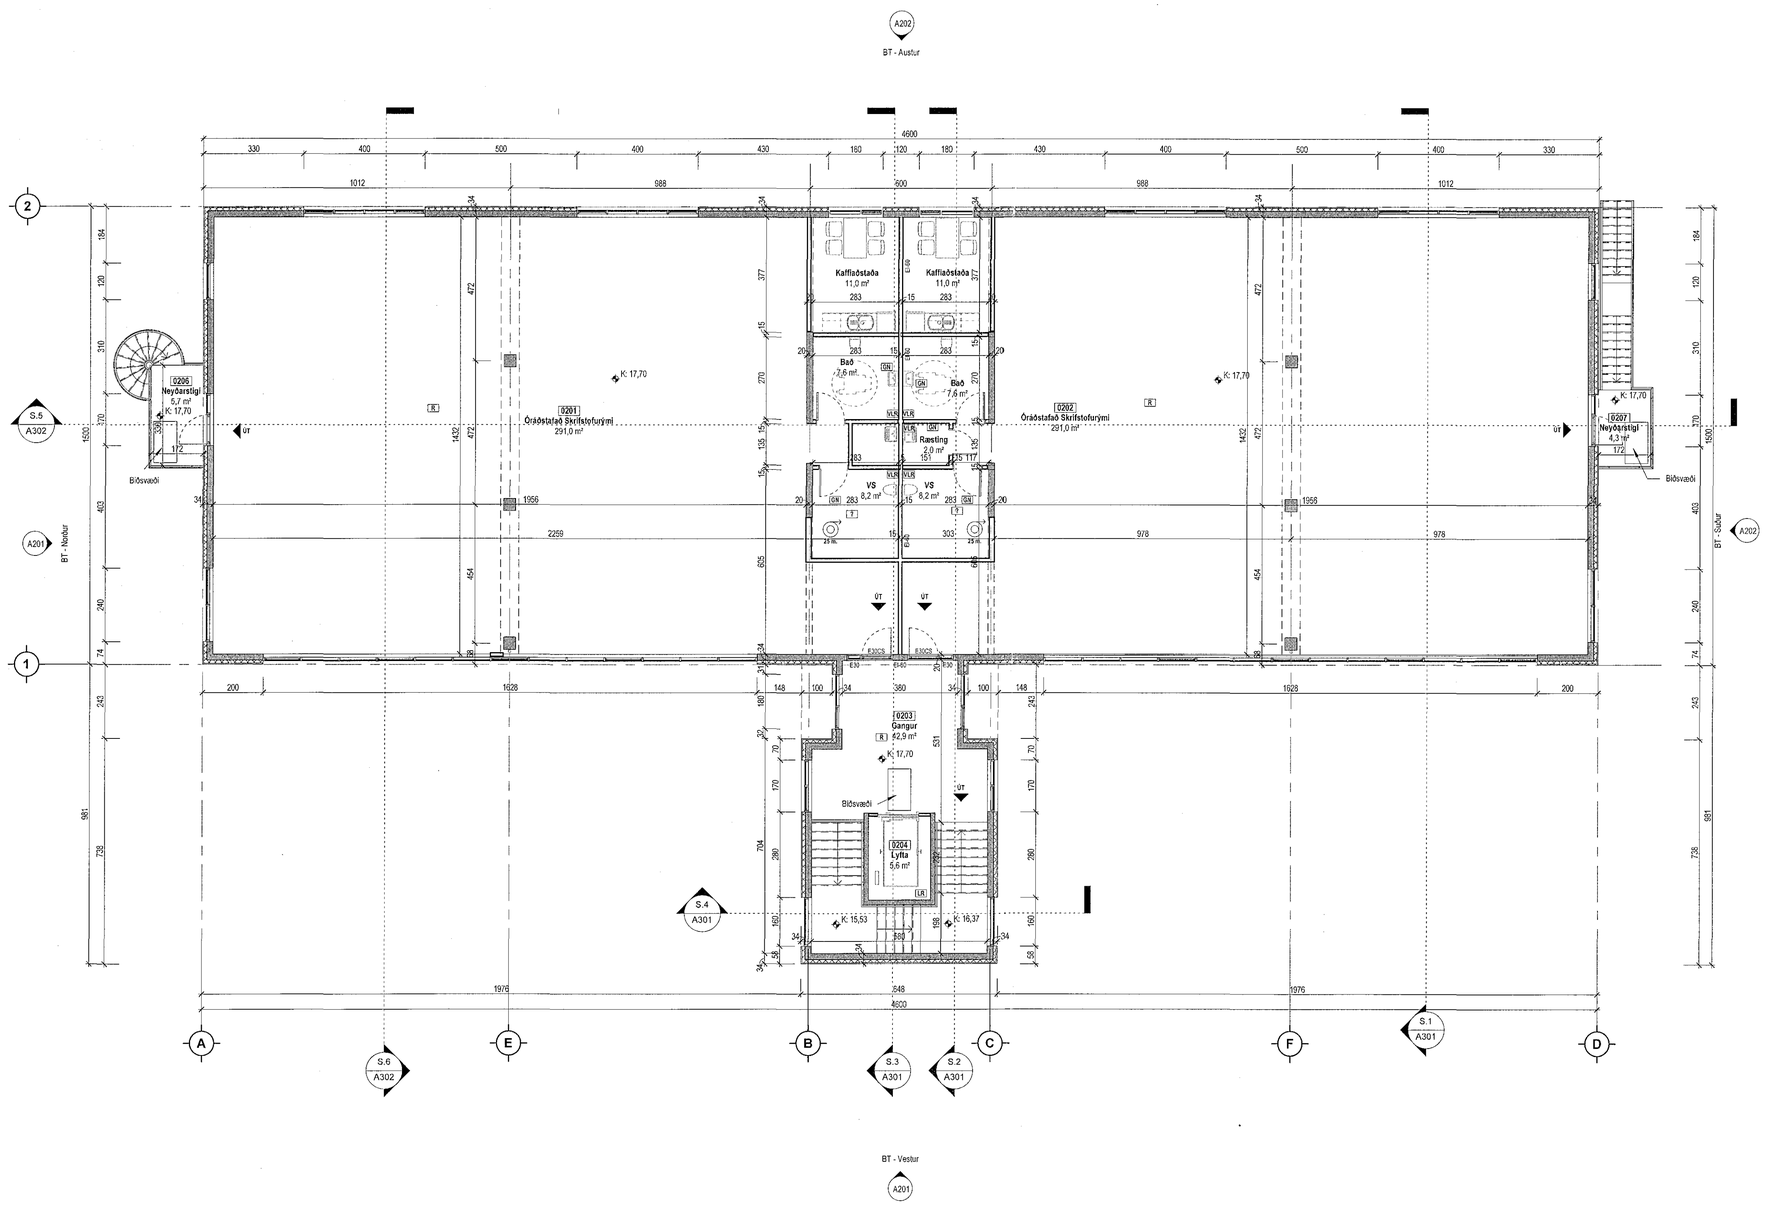


| Útg. | Dags. | Lýsing | Nafn |
|---|---|---|---|
| 2 | 23.03.2019 | Innréttingu 1. hæðar breytt í skrifstofur og lager. Brunalýsing uppfærð. | RM |
| 1 | 05.09.2018 | Innkeyrsla á lóð Mh02 færð í norðurenda lóðar | RM |

02.04.2019
SLÖKKVILIÐ HÖFUÐBORGARSVÆÐISINS bs.

BRUNAHÖNNUN ehf kennitala

Digitally signed by Gunnar H. Kristjansson
DN: cn=Gunnar H. Kristjansson gen=Gunnar H. Kristjansson c=IS location=Iceland l=IS Iceland ou=Brunahonnun slf e=brunahonnun@brunahonnun.com
Reason: I am the author of this document
Location:
Date: 2019-04-02 10:00Z

N
1:100 0 1 2 3 4 5 m

**KRark** Kristinn Ragnarsson arkitekt ehf.
Hlíðasmári 19 - 2.hæð . 201 Kópavogur . Ísland
S. 564.2255 . Fax. 544.4225
Kt. 581298.3589 . www.krark.is . krark@krark.is

# Hringhella 9
## Hafnarfjörður

**Landnúmer:** 188812 | **Staðgreinir:** 1400-1-43900090

Iðnaðarhús

## Grunnmynd 2. hæð

Aðaluppdrættir

| | | | |
|---|---|---|---|
| **Hönnun:** | KR | **Verknúmer:** | 17152AI |
| **Verkefnastjóri:** | KR | **Mælikvarði:** | 1 : 100 |
| **Teiknað:** | BSR | **Dagsetning:** | 15.01.2018 |
| **Yfirfarið:** | RM | **Blað:** | **Útgáfa:** |
| **Samþykkt:** Kristinn Ragnarsson Kt. 120944.2669 | | A102 | 2 |

Copyright © KRark _ Höfundur áskilur sér allan rétt til leiðbeiningum - Fjölföldun er bað skriflegu samþykki

Plot: 01/16/18
Save: 2.4.2019 09:02:38
Skrá: Z:\Verk 2017\02 ATV\INNUHÚSNÆÐI\01 IÐNAÐARHÚSNÆÐI\17152AI-Hringhella 9 HfJ\04 Aðaluppdrættir\17152AI-Hringhella 9 HfJ BT 190305 ÚZ.rvt
A1