



Samþykkt þann
 03. apríl 2019
 Byggingafulltrúinn í Hringhella 9

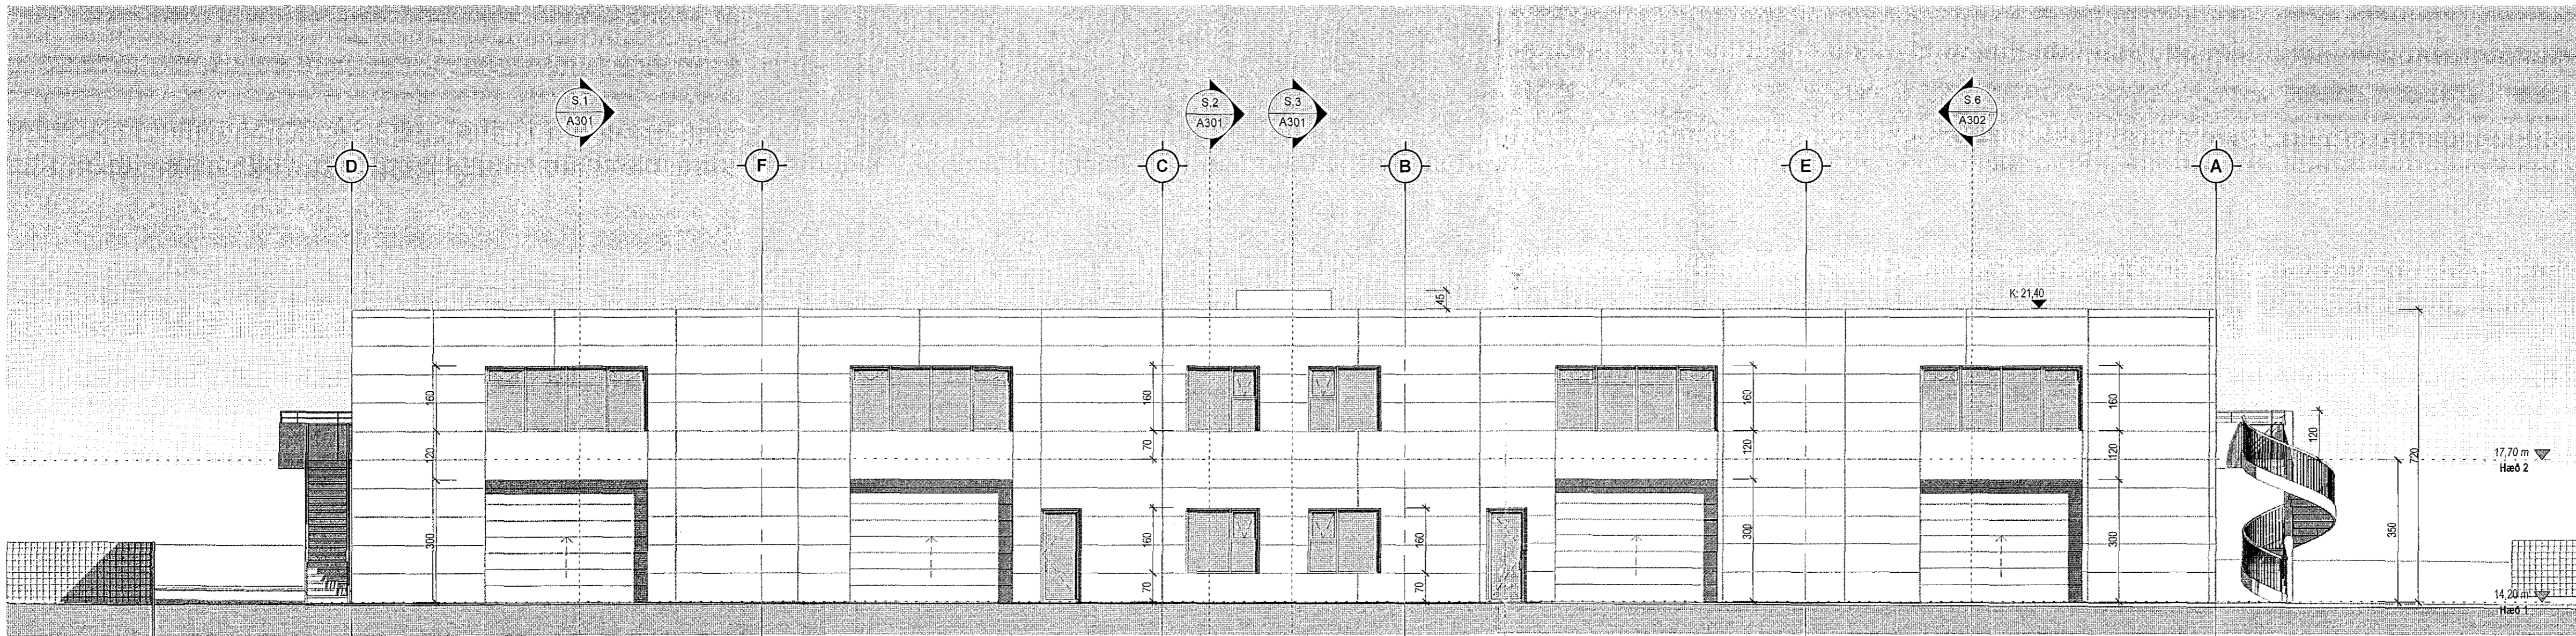

Útlit austur
 1:100

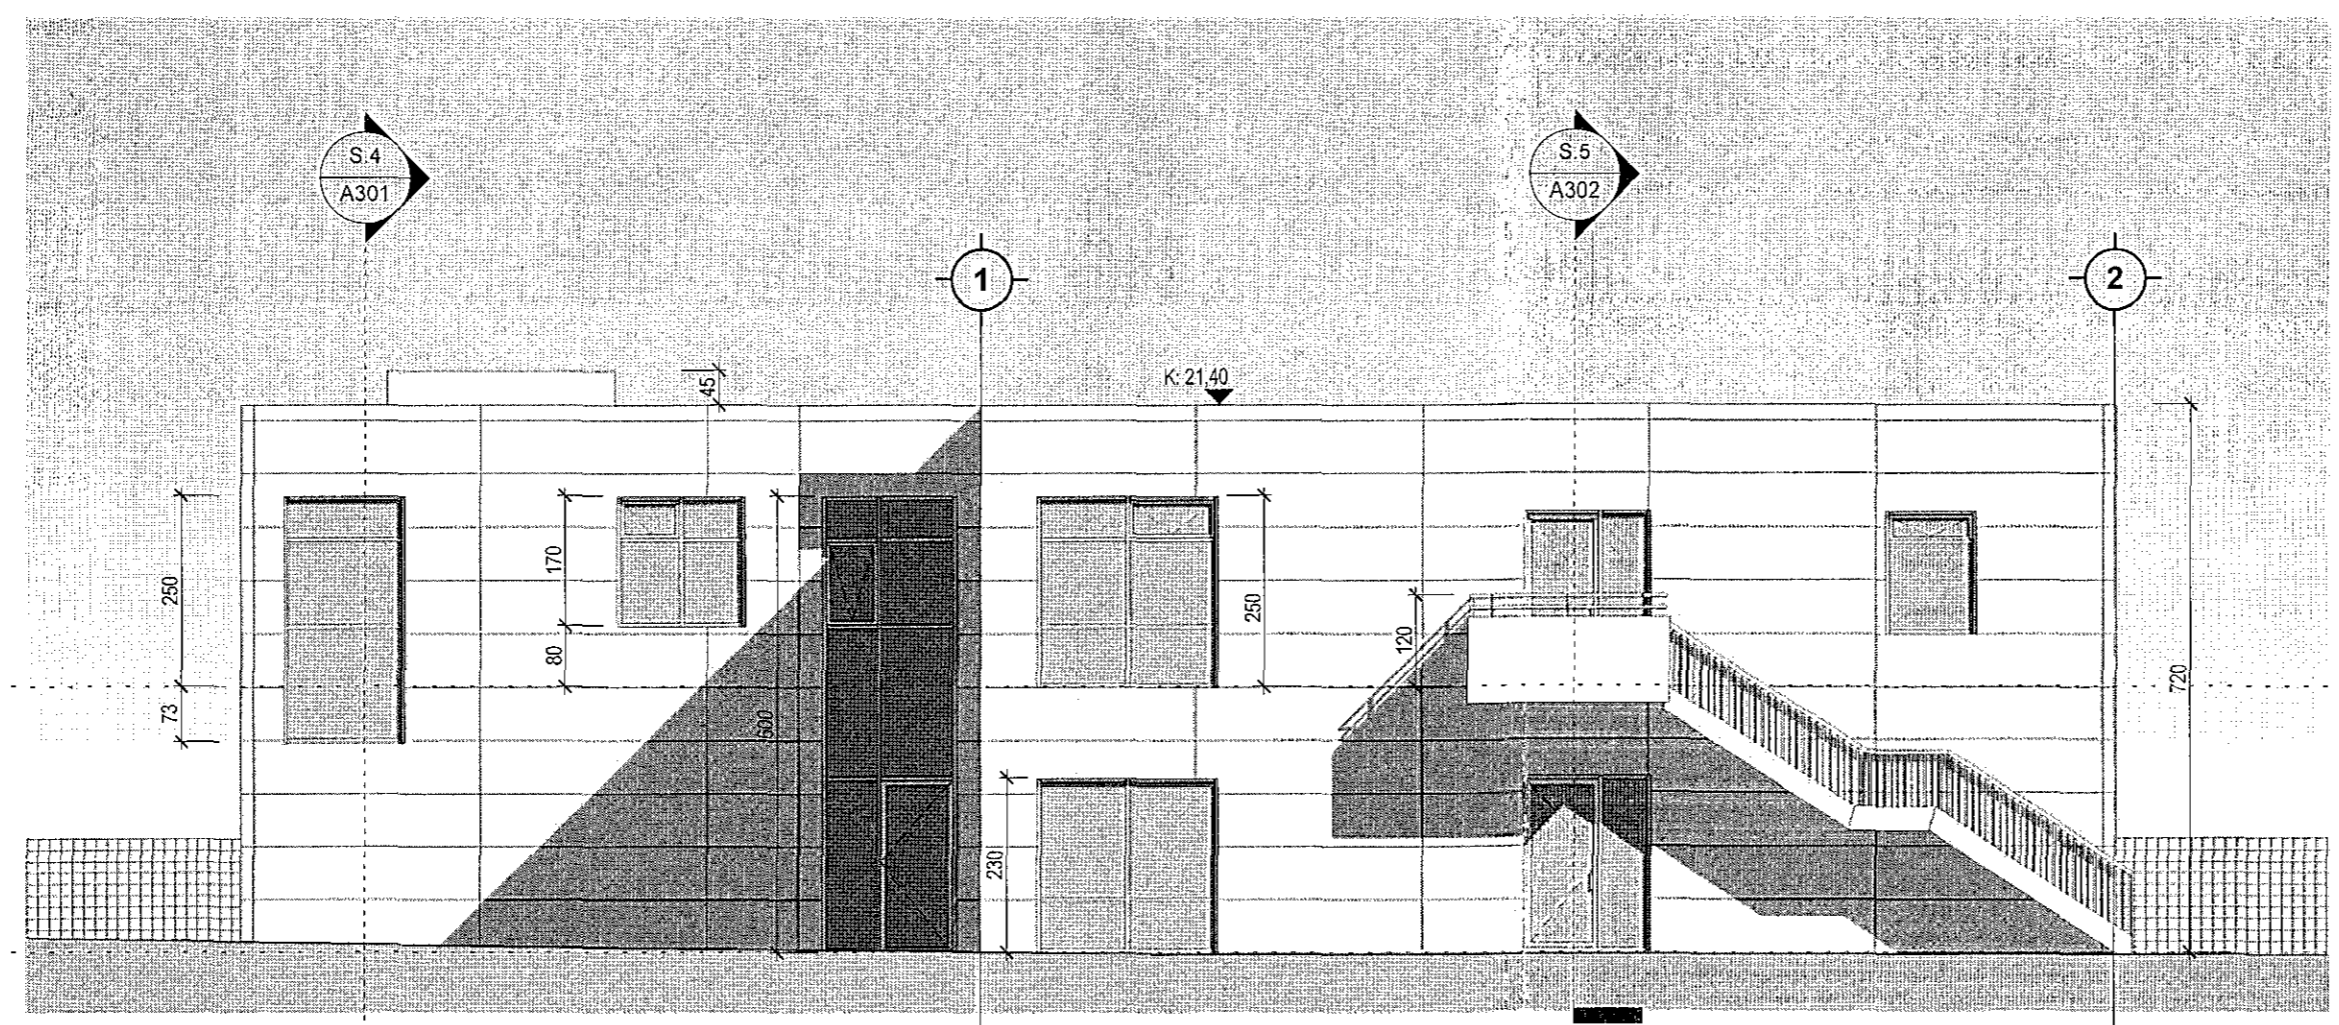

Útlit suður
 1:100


Tákn

GN	= Gólfúrfall	Brunatákn
DN	= Þakúrfall	Veggir og hæðskil
SN	= Svæluúrfall	EI90
LR	= Loftrásing	A-EI120
VLR	= Væðing loftrásing	REI60
PK	= Pólkassar	REI120
NL	= Noyðarlös	A-REIM120
BO	= Byggunarop	
R	= Rappskjurgjafi	
HSL	= Handstökklutaki	
ÚT	= Merktur úlgangur	
HV	= Hitavegla	
VV	= Væðingavegla	
RR	= Rafmagnsvegla	
ÚK	= Útkrani	
DS	= Dyrasími	
Bo	= Dyrasími	
	= Félagsígi við byggunarop	
	= Brunastanga	
	= Stigleiðsla	
	= Stigleiðsla út	
	= Stjómstöð brunavörðunarkerfis	
	= Inntak	
	= Blástæði fyrir fallböða	



Digitally signed by
 Gunnar H. Kristjánsson
 DN: cn=Gunnar H.
 Kristjánsson, o=BSR
 H. Kristjánsson c=IS
 email=HKS@brunatoken.is
 cn=Signature of
 Gunnar H. Kristjánsson
 Reason: I am the author
 of this document
 Location: Date: 2019-04-02
 10:01Z

2	23.03.2019	Þröðingunni 1. hæðar breytt í skrifstofur og lager. Brunalsýsing	RM
1	05.09.2018	Ítrúkefni og lóð Mhú2 færð í norðurlenda hólar	RM
Útg.	Dags.	Lýsing	Nafn

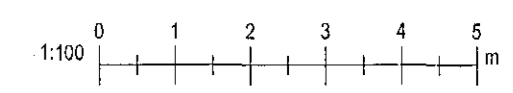

KRark Kristinn Ragnarsson arkitekt ehf.
 Hlébasmítt 1B - 2.hæð, 201 Kópavogur, Ísland
 Sí. 564.2255, Fax. 564.4225
 Kt. 581298.3589, www.krark.is, krark@krark.is

Hringhella 9
 Hafnarfjörður

Landnúmer: 188812 Staðgreinir: 1400-1-43900090
 Iðnaðarhúsi

Útlit austur og suður

Aðaluppdrættir

Hönnun:	KR	Verknúmer:	17152A1
Verkefnastjóri:	KR	Mælikvarði:	1:100
Teiknaði:	BSR	Dagsetning:	15.01.2018
Yfirfariði:	RM	Bláð:	Útgáfa:

Samþykkt:
 Kristinn Ragnarsson
 Kt. 120944.2669

A202 2

Skjal: 032718
 Snið: 24.12.18 09:05:43
 Skrá: Z:\Verk 2017\02 ATVINNHÚSNUMER11ENABARHÚSNUMER117152A1-Hringhella 9 Hjú04 Aðaluppdrættir\17152A1-Hringhella 9 Hjú BT 180305 Úz.rvt