


Gróðurbeð n  
Huga þarf ve  
Gróðurmold,  
Innsteypt ni  
Ryfíri rist yfi  
Steyptar hló  
ásoðnum as

Skurðmynd A

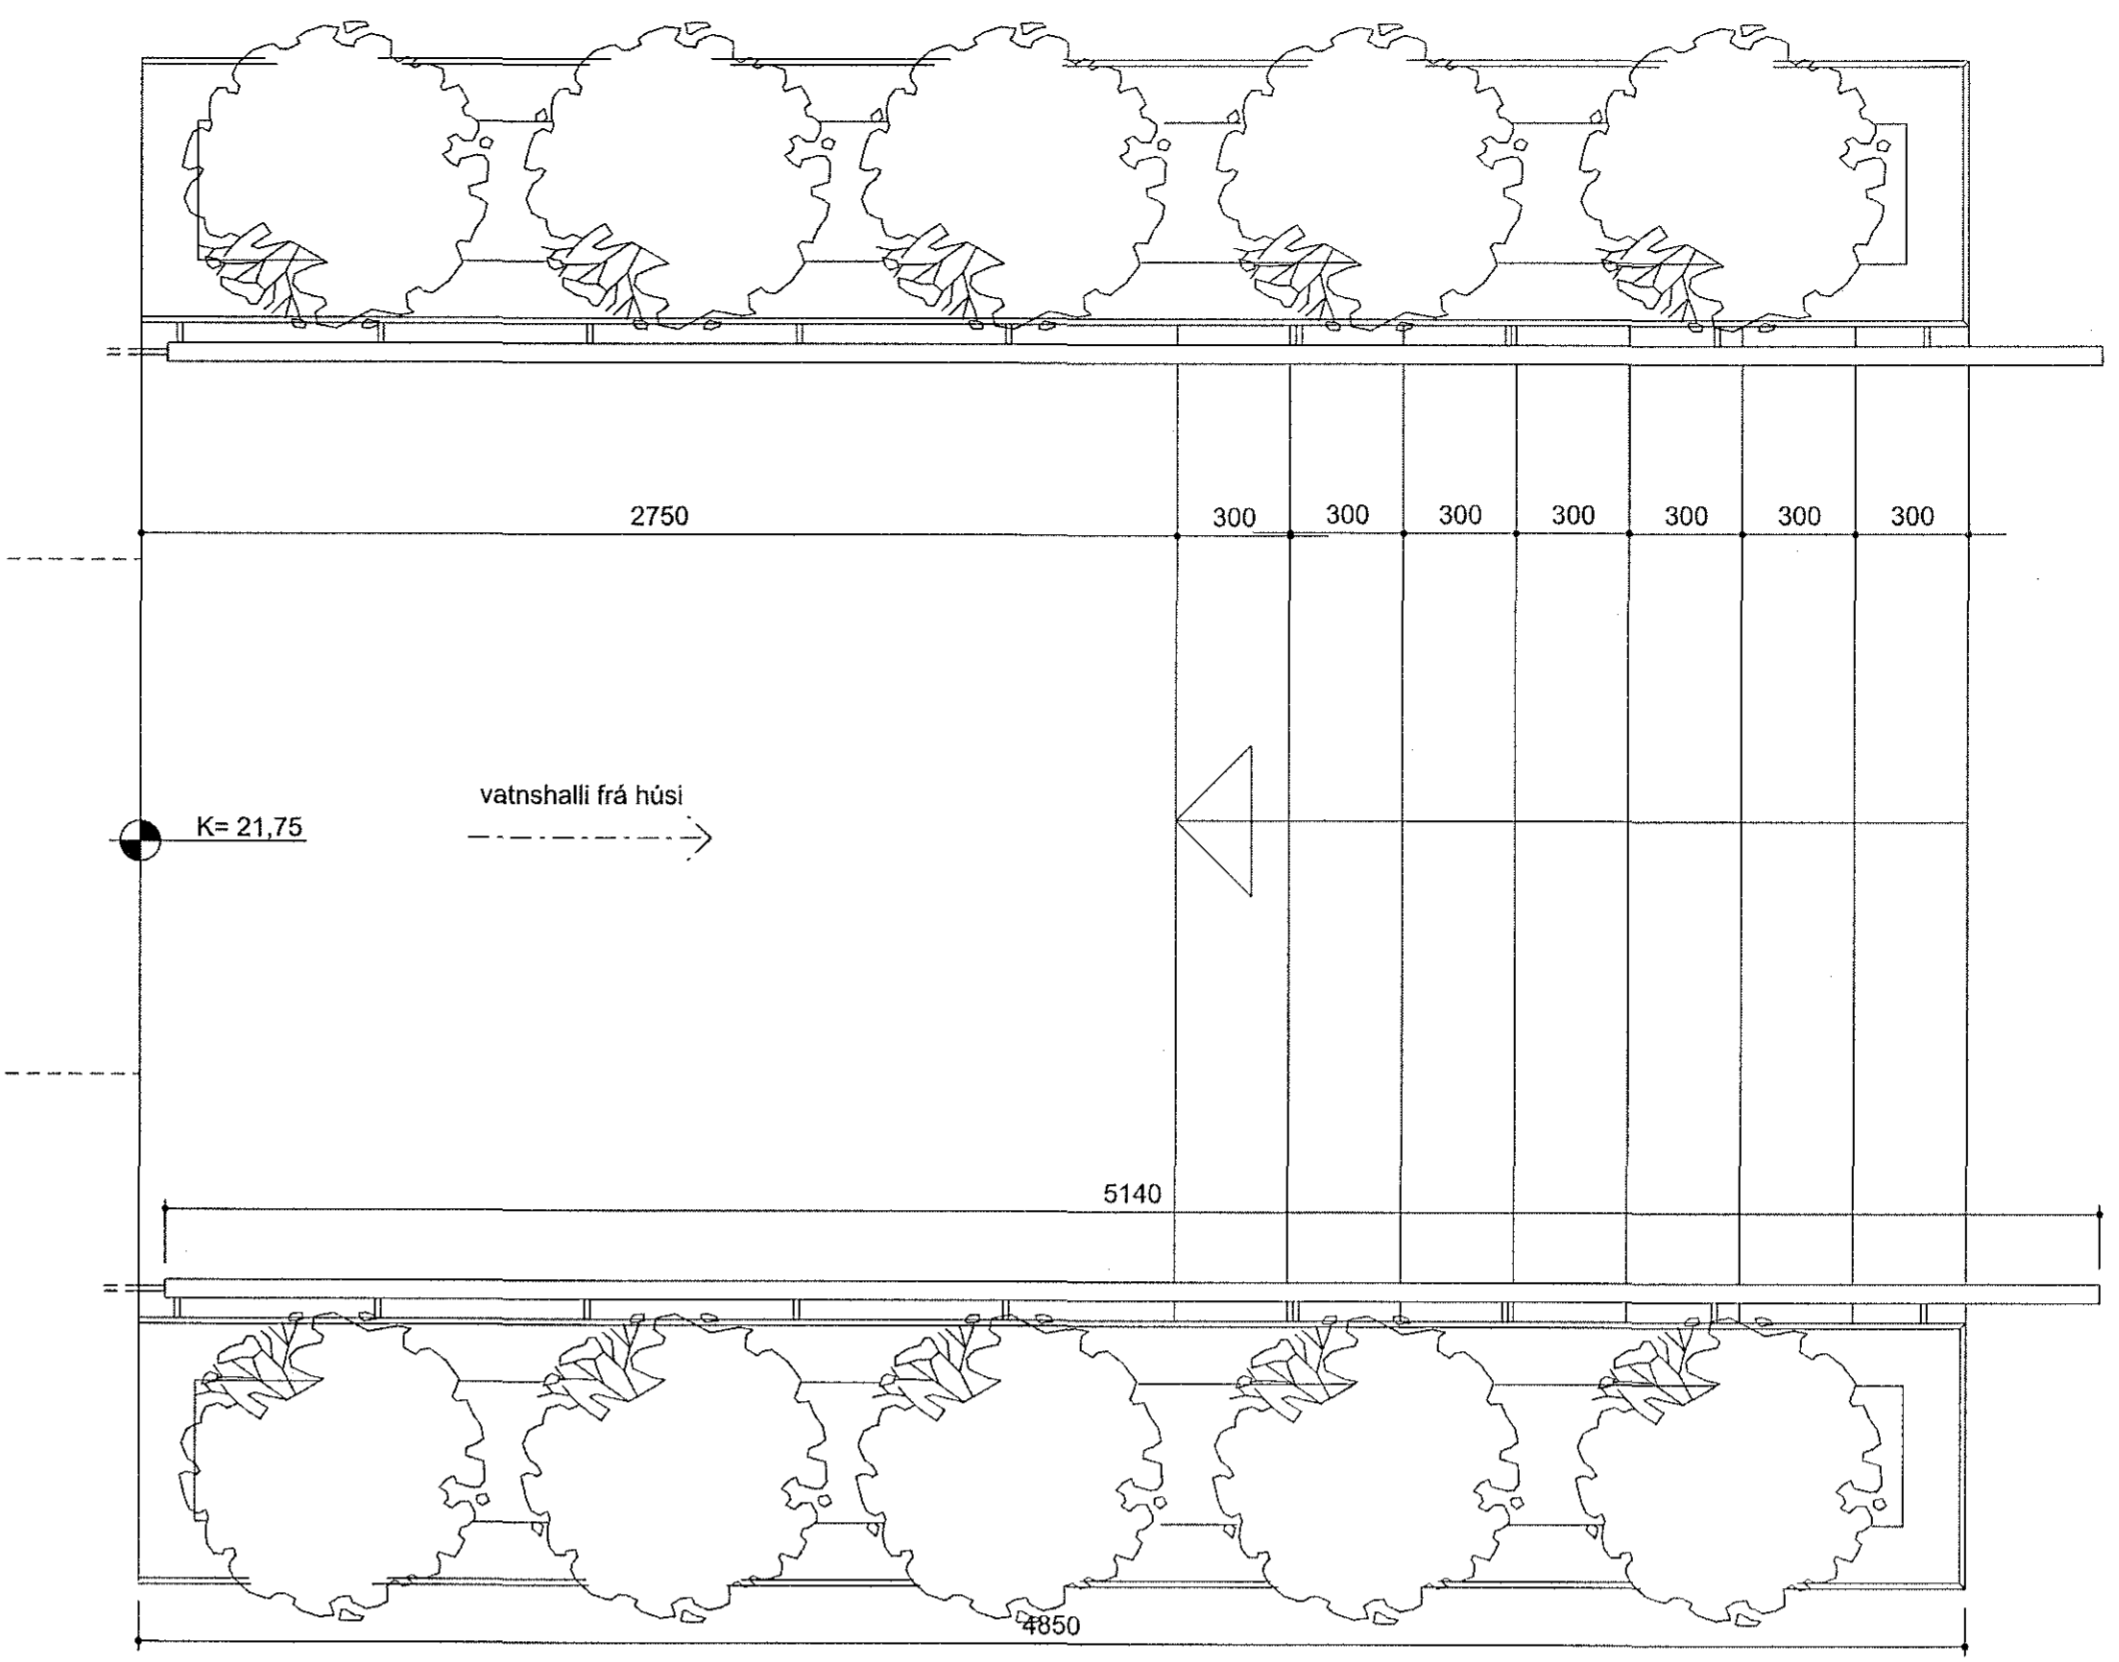

Ásýnd ofan á tröppur

SKYRINGAR:


Snjóbæðsla er í tröppum og palli  
Vatnshalli er frá húsi.  
15 mm múrhúð verður á hlöðum og ofan á veggjum. Veggir verða málaðir í sama lit og húsið.  
Ofan á lóðrétta fleli skal mála með bykkmúr eða þar til gerðri málningu.

Handriði er úr Flatstáli 20x50 mm með ásoðnum stáldörum Ø 22x2 mm C/C 111 mm eða 89 mm ljósmál á milli róra.  
Allar suður skulu silpaðar.

Handriðið er heitgalvanhúðað og málað eftir viðurkennda málingarkerfi sem hentar fyrir aðstæður sem þessar.


Litur í samráði við arkitekt.

Gróðurbeð með lágvöxnum runnagróði.  
Huga þarf vel að drepi frá beðinu.  
Gróðurmold, gróðurfil, dremol.  
Innsteypt niðurfali í botni gróðurbeðs liggur út í þúkk.  
Ryfíri rist yfir niðurfallinu til að hindra að það stíflist.  
Steyptar hlóar og botn gróðurbeðs með tvöföldum ásoðnum asfaltúkk

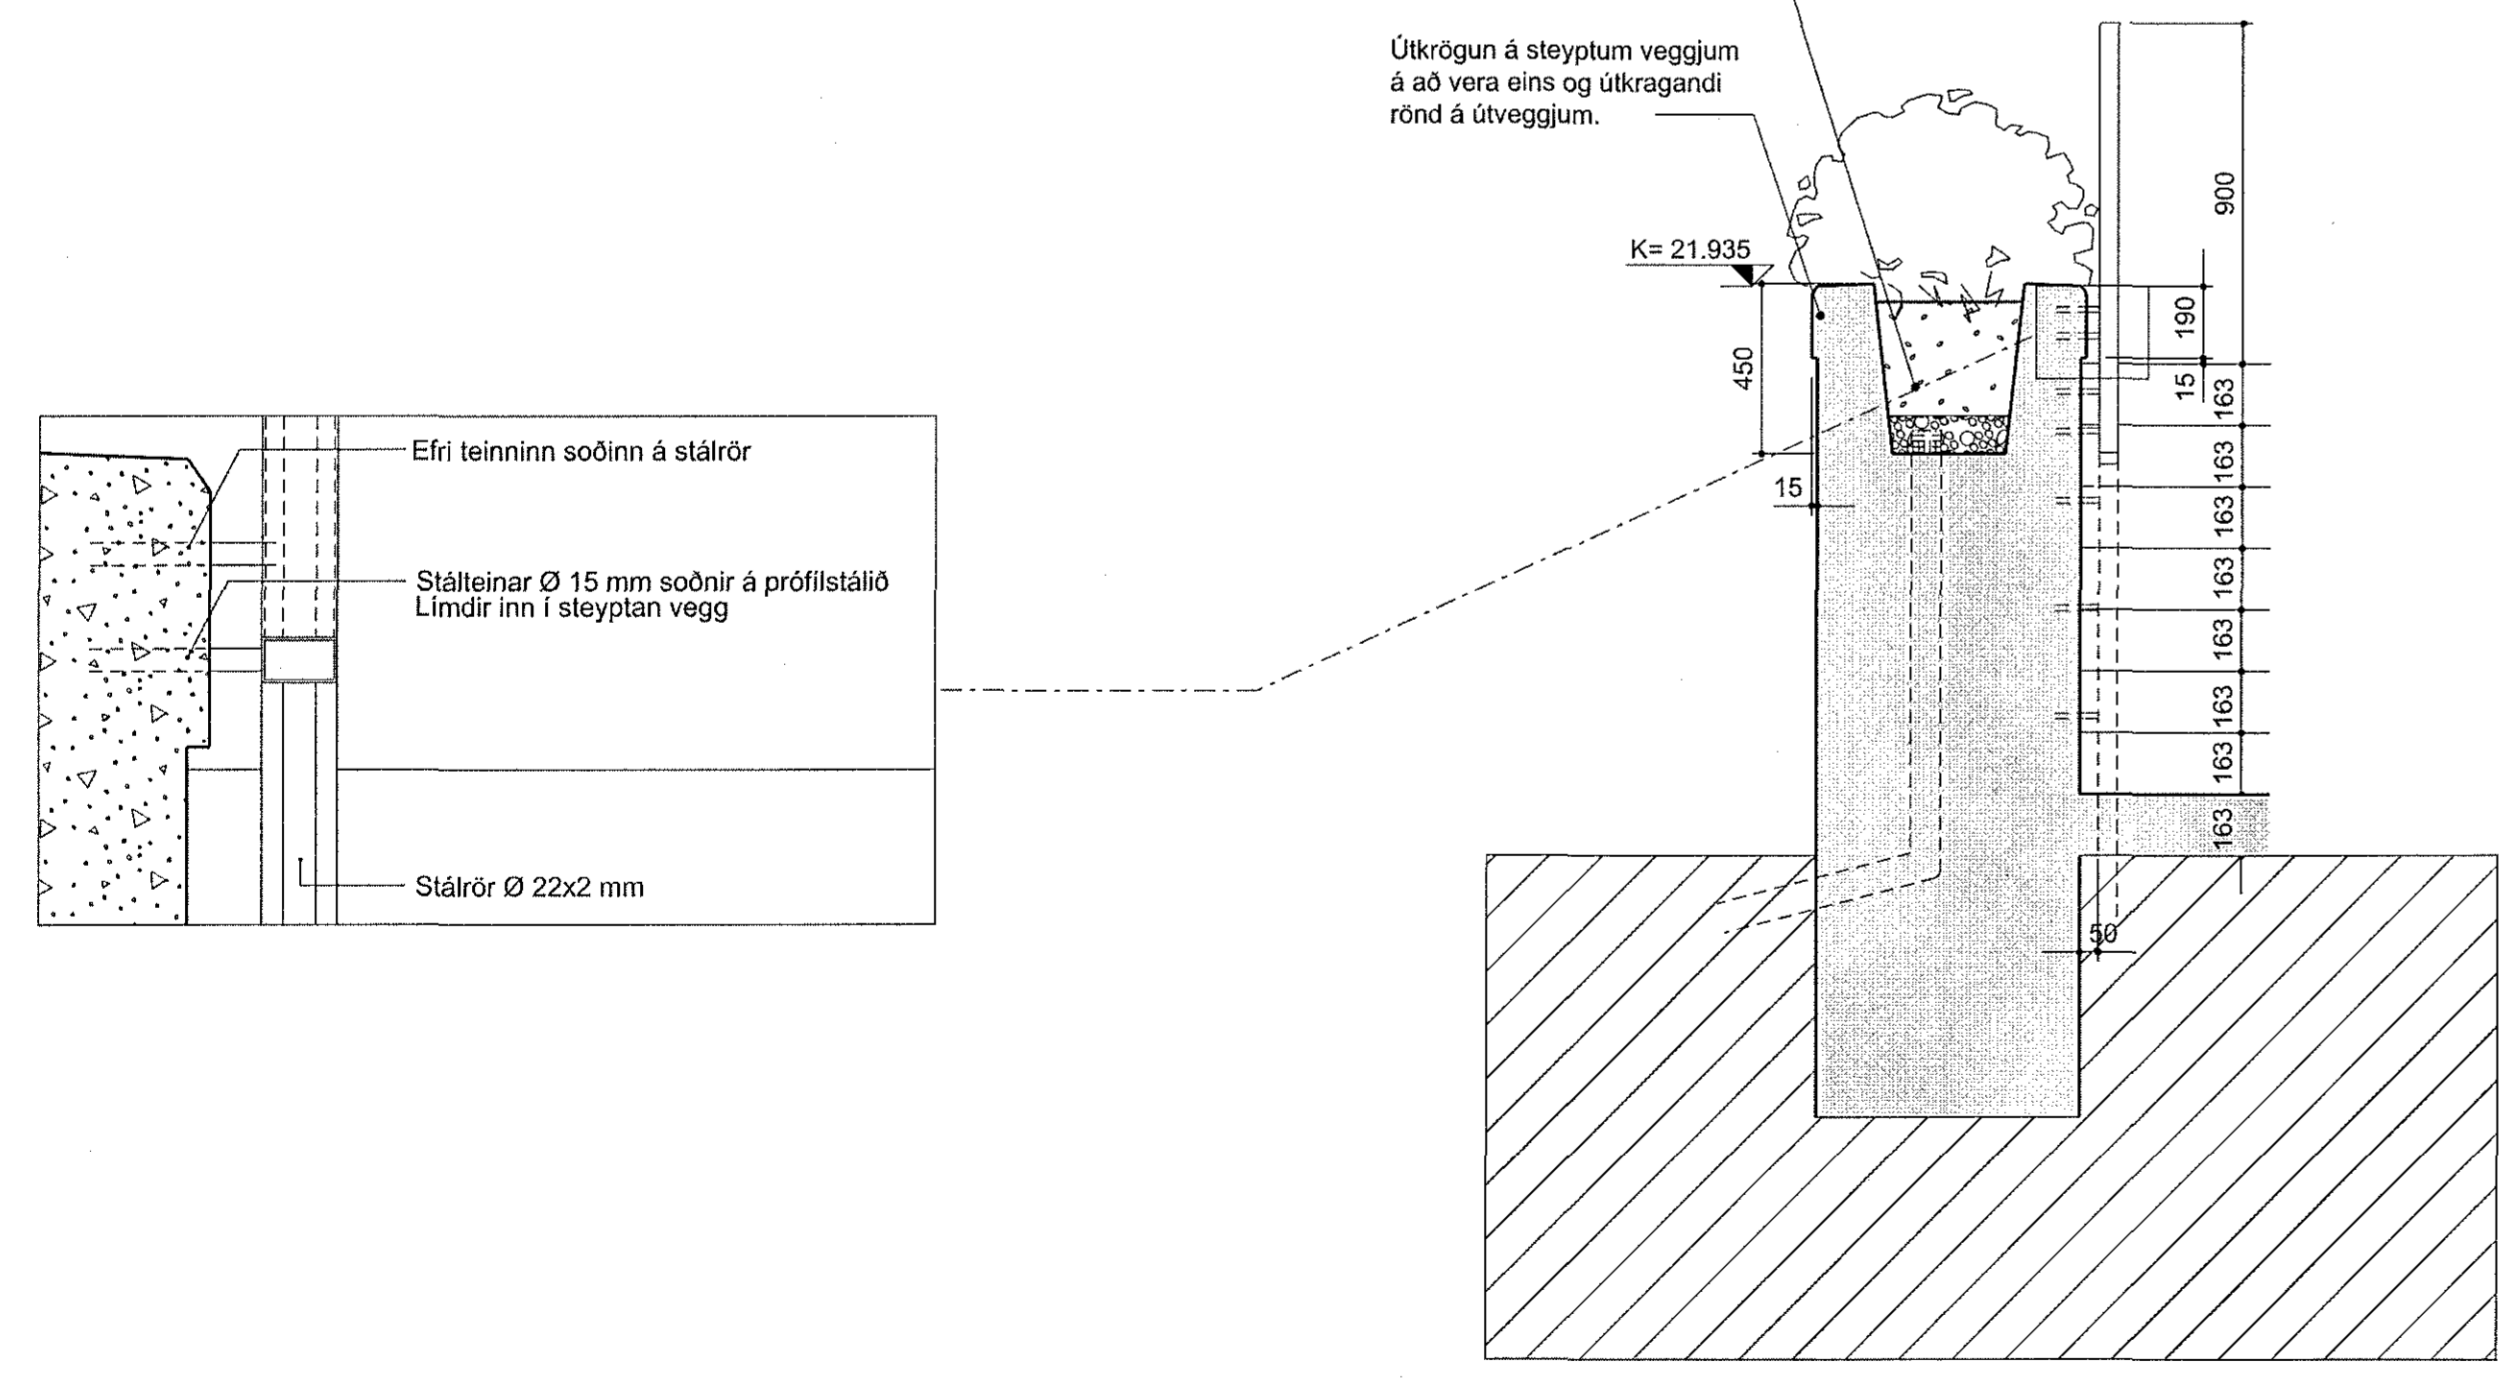

Skurðmynd tröppur B

Deili 1  
1:5

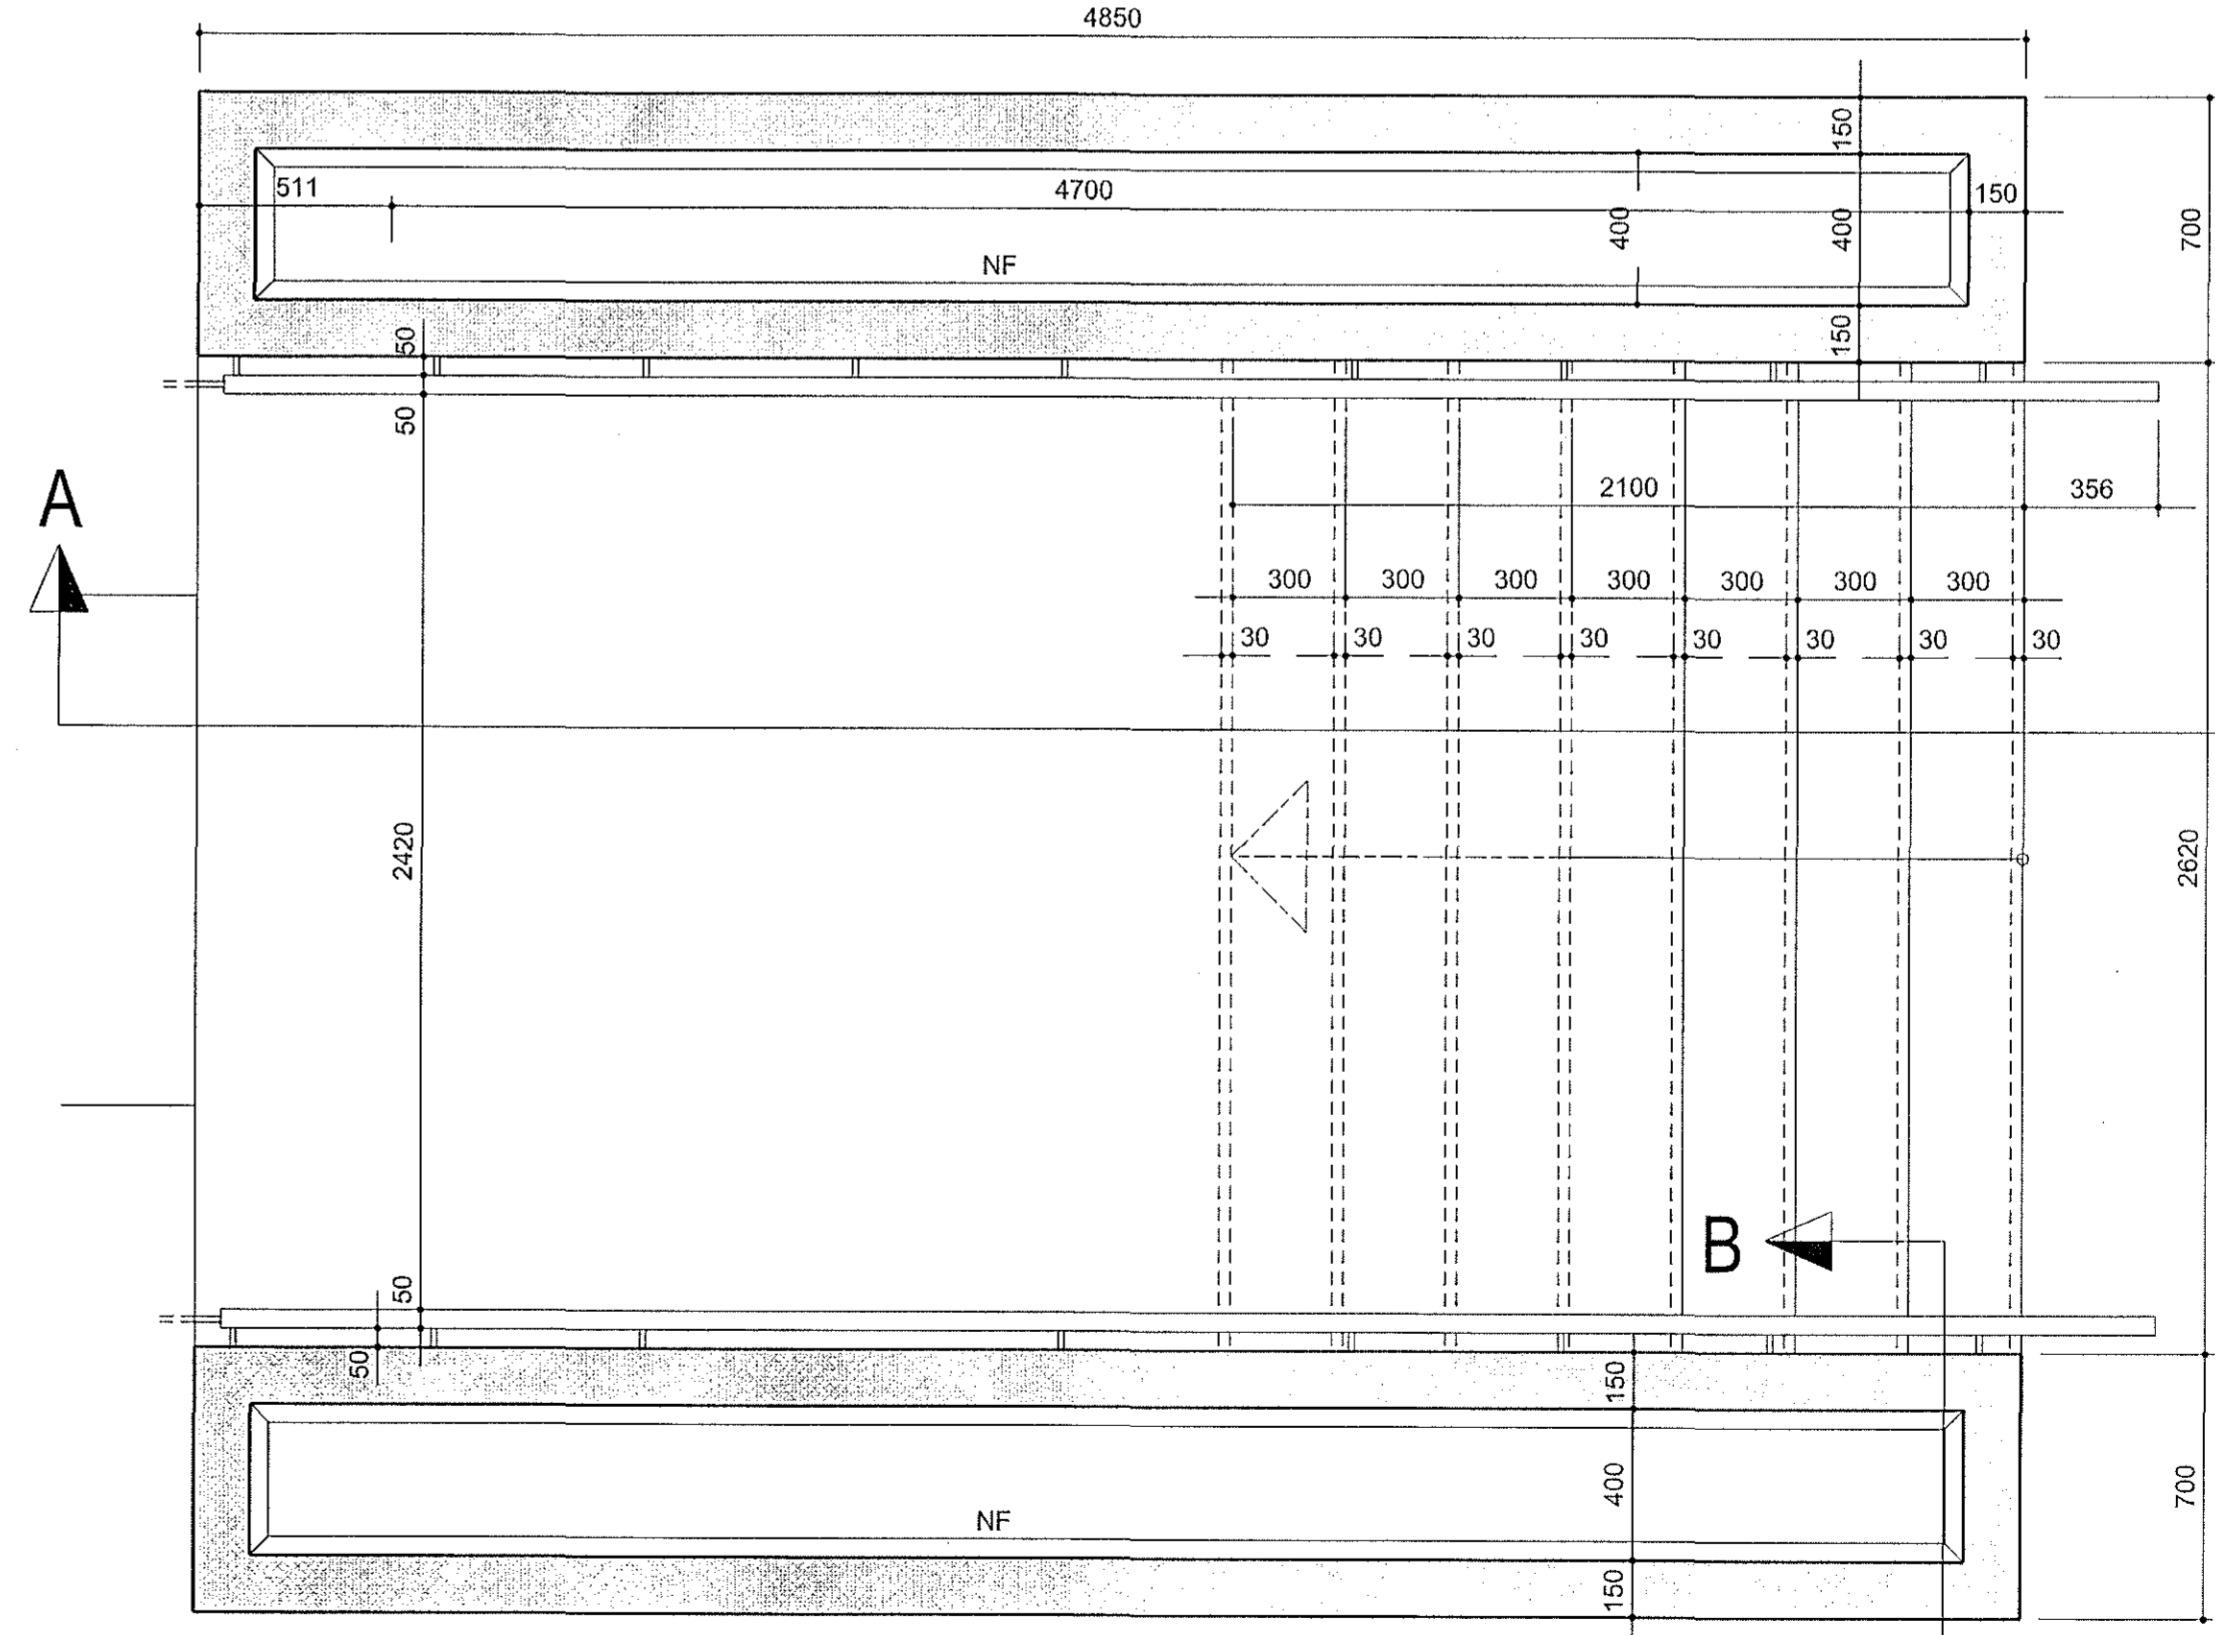

Grunnmynd tröppur

Endurskoðun:	Dagur:	Talrikt	Yfirf.
B:			
A: Handriði breytt	12.02.2018	KMK	

Suðurgata 41  
220 Hafnarfjörður

STABGREINIR: 1400-1-84700410  
VERKAUFI: Hafnarjarðarbær  
KENNITALA VERKAUFI: 690981-0259

STEYPUTEIKNING

EFNI: GRUNNMYND, SKURÐMYND OG ÚTLIT TRÖPPUR, GRÓÐURBEÐ OG HANDRIÐ  
MÆLIKVAFDI: 1:20  
FRUMSTYRD BLAÐS: A1  
TEIKNAD: KMK  
YFIRFARID: VERKNR: 1011  
DAGSETNING ÖTGAFU: 01.10.2018  
TEIKN. NR: 201  
ENDURSK.: A

VA ARKITEKTAR

borgartún 6  
105 reykjavík  
hl. 159400-3510  
sími: 530 6990  
fax: 530 6991  
vaarkitektar@vaarkitektar.is  
www.vaarkitektar.is

HÖNNUNARSTJÓRI: Karl Magnússon  
AÐALHÖNNUNDEIÐUR: Kári Magnússon  
Tösking þessi er gefin út af undirritaðum fyrir hönd eignaða höfundarrettur, VA Arkitektar ehf. Töskinguna má ekki afta með neinum hætti, að hluta til eða í heild án skriftlegs leyfis höfundar.