


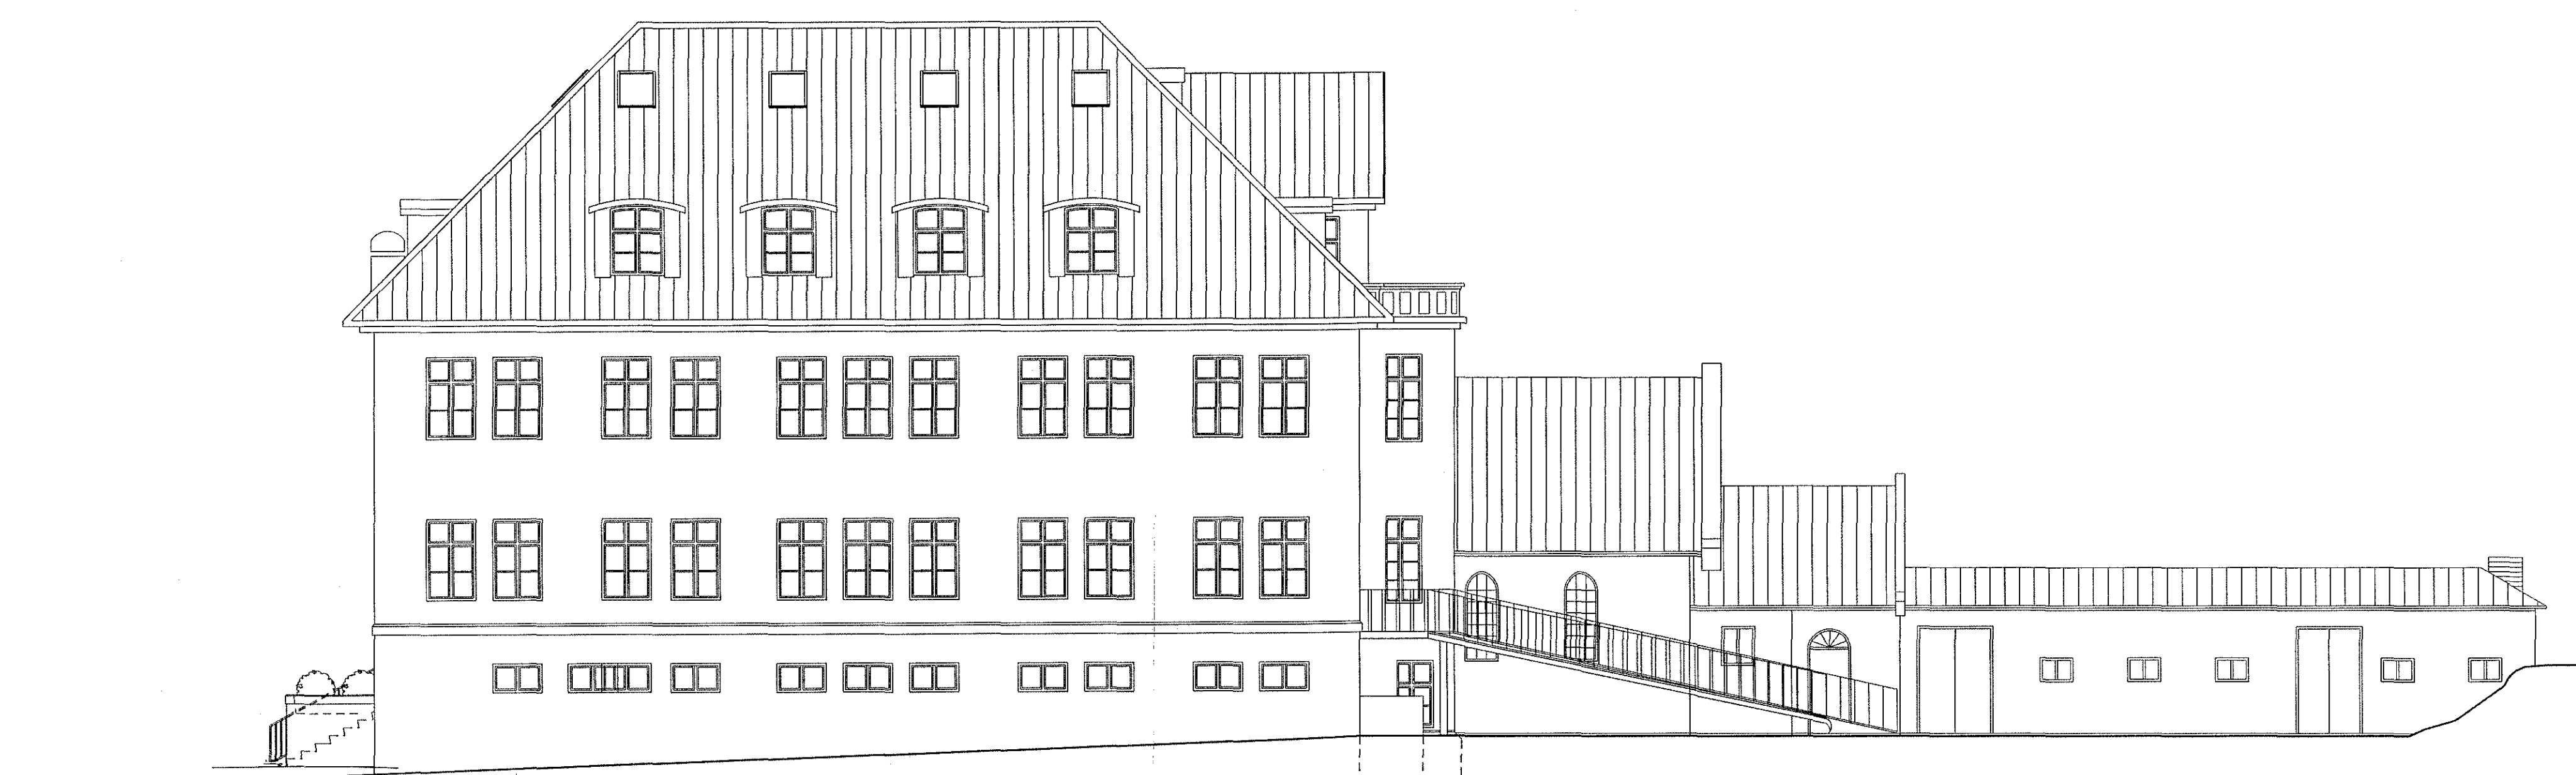

ÚTLIT VESTUR
MKV 1:100



ÚTLIT SUÐUR
MKV 1:100

Endurskoðun:	Dagur:	Teikni Vír:
D:		
A:		

Suðurgata 41
220 Hafnarfjörður

STADGREINIR 1400-1-84700410
VERKKAUPI Hafnarfjarðarþætur
KENNITALA VERKKAUFA: 590169-7579

ADALTEIKNING

EFNI: ÚTLITSMYNDIR VESTUR OG SUÐUR HLÍÐAR
MÆLIKVAFI: 1: 100
FRUMSTÆRD BLAÐS: A1
TEIKNAD: ÓA, KMK VERKMR: 1813
YFIRFARID: ROB TEIKN. NR: 108
DAGSETNING ÚTGAFU: 01.04.2019 ENDURSK.:

VA ARKITEKTAR
 Borgartún 6
105 Reykjavík
 kt: 450400-3510
 sími: 530 6990
 fax: 630 6991
 vaarkitektar@vaarkitektar.is
 www.vaarkitektar.is

HÖNNUNARSTJÓRI: Kári Magnússon 1405665949
ADALHÖNNUNUÐUR: Kári Magnússon 1405665949

Teikning þessi er gefin út af höfundum fyrir hönd eiganda höfundaréttar. VA Arkitektar ehf. Tekninguna má ekki afrita með neinum hætti, að hluta til eða í heild án skriflegs leyfis höfundar.