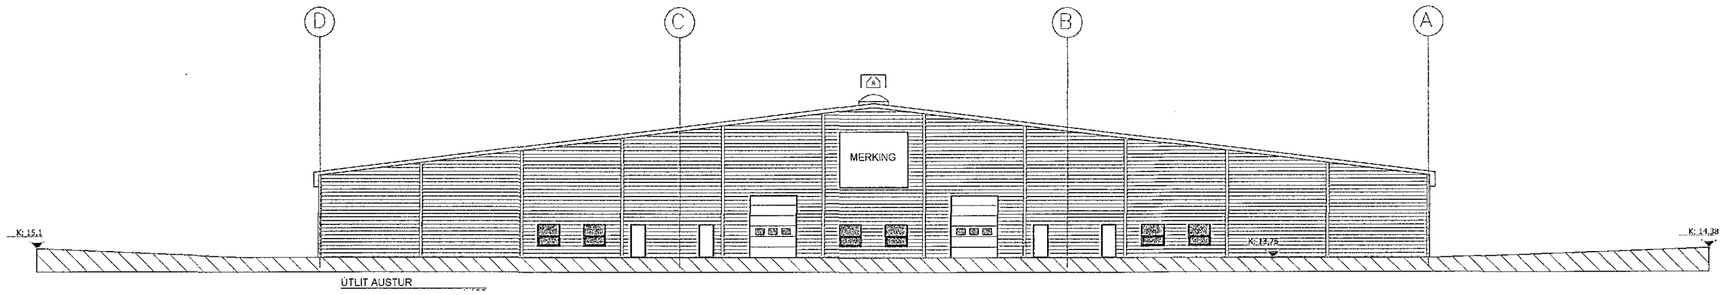

ÚTLIT AUSTUR

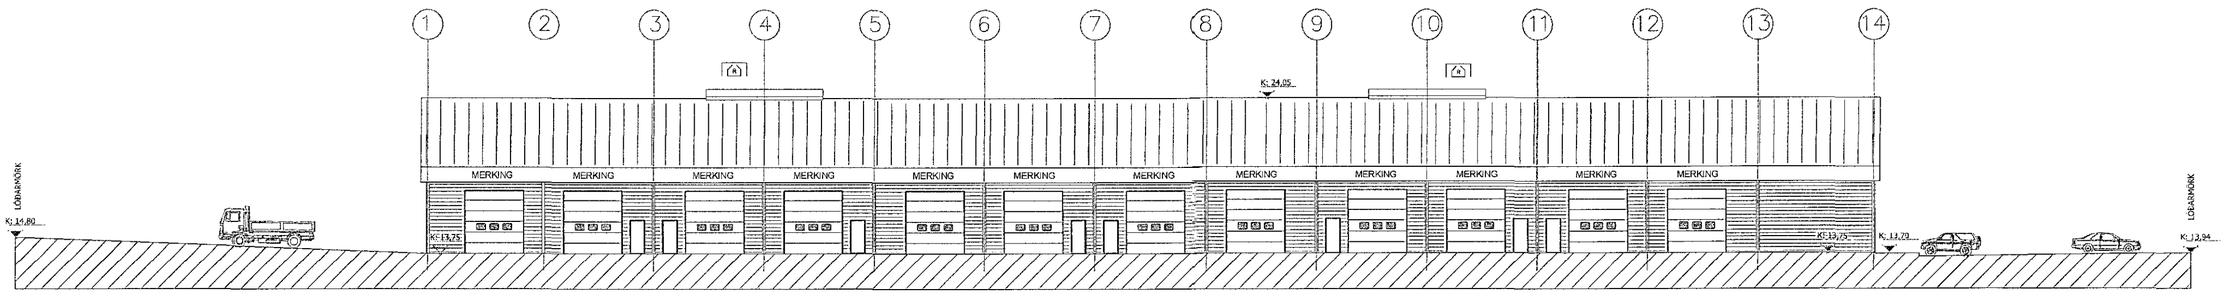

ÚTLIT SUÐUR
1:100

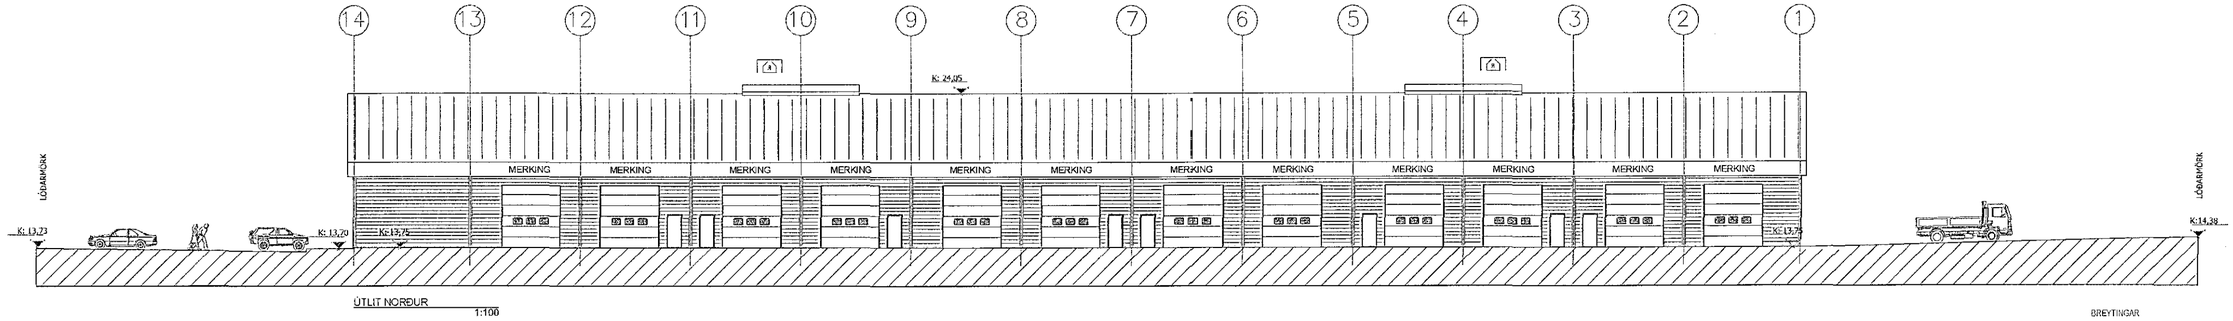

ÚTLIT NORÐUR
1:100

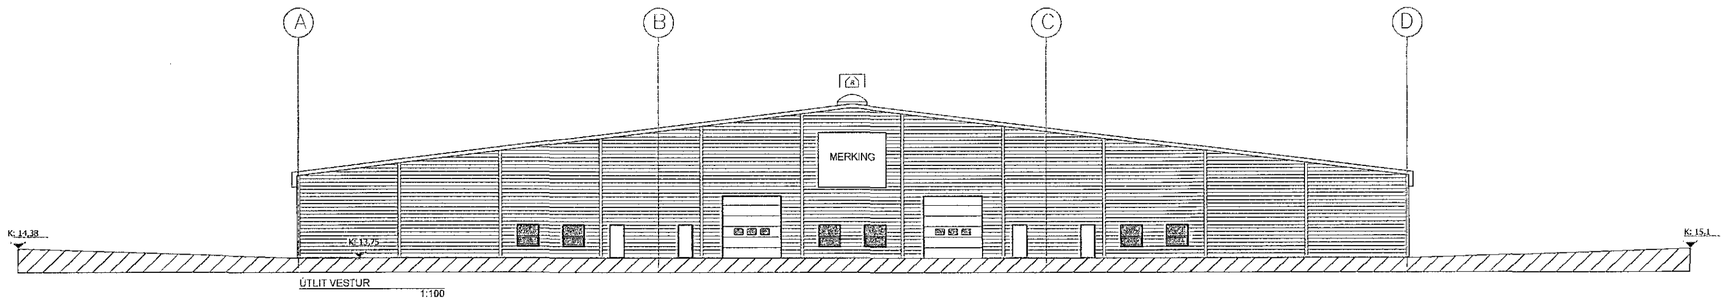

ÚTLIT VESTUR
1:100

Samþykkt þann
03. apríl 2019
Byggingafulltrúinn í Hafnarfirði

BREYTINGAR

NR.	DAGS.	BREYTING	SÞ.
1	12.03.2019	inntakskleft fæðir innl rými 0109	
2	12.03.2019	lónaðarhurðum fjölgað	

K.J. HÖNNUN EHF 091162-3509
TEL 554-3232
TEL 839-3234
E-MAIL kjhonnun@visir.is

HÖNNUN - SKIPULAG - RÁÐGJÓF
KJARTAN RAFNSSON FÍMDSA 270365-3539
JÓN M. HALLDÓRSSON BYGGINGAFR. 091162-3509

SAMÞYKKT

VERK
ÍSHELLA 1-3a
HAFNARFIRÐI

TEIKNING
ÚTLIT

KVARÐI
1:200

DAGS.
12.09.2017

TEIKNING NR.
10-07

TEIKNAÐ AF
KR. JMH

02.04.2019
SLÖKKVILIÐ HÖFUÐBORGARSVÆÐISINS bs.

Yfirfarið af brunahönnuði
EFLA VERKFRÆÐISTOFA

Guðjón Rafnsson
Rafræn
undirritun
20.3.2019