



-1. Kjallari
1: 100

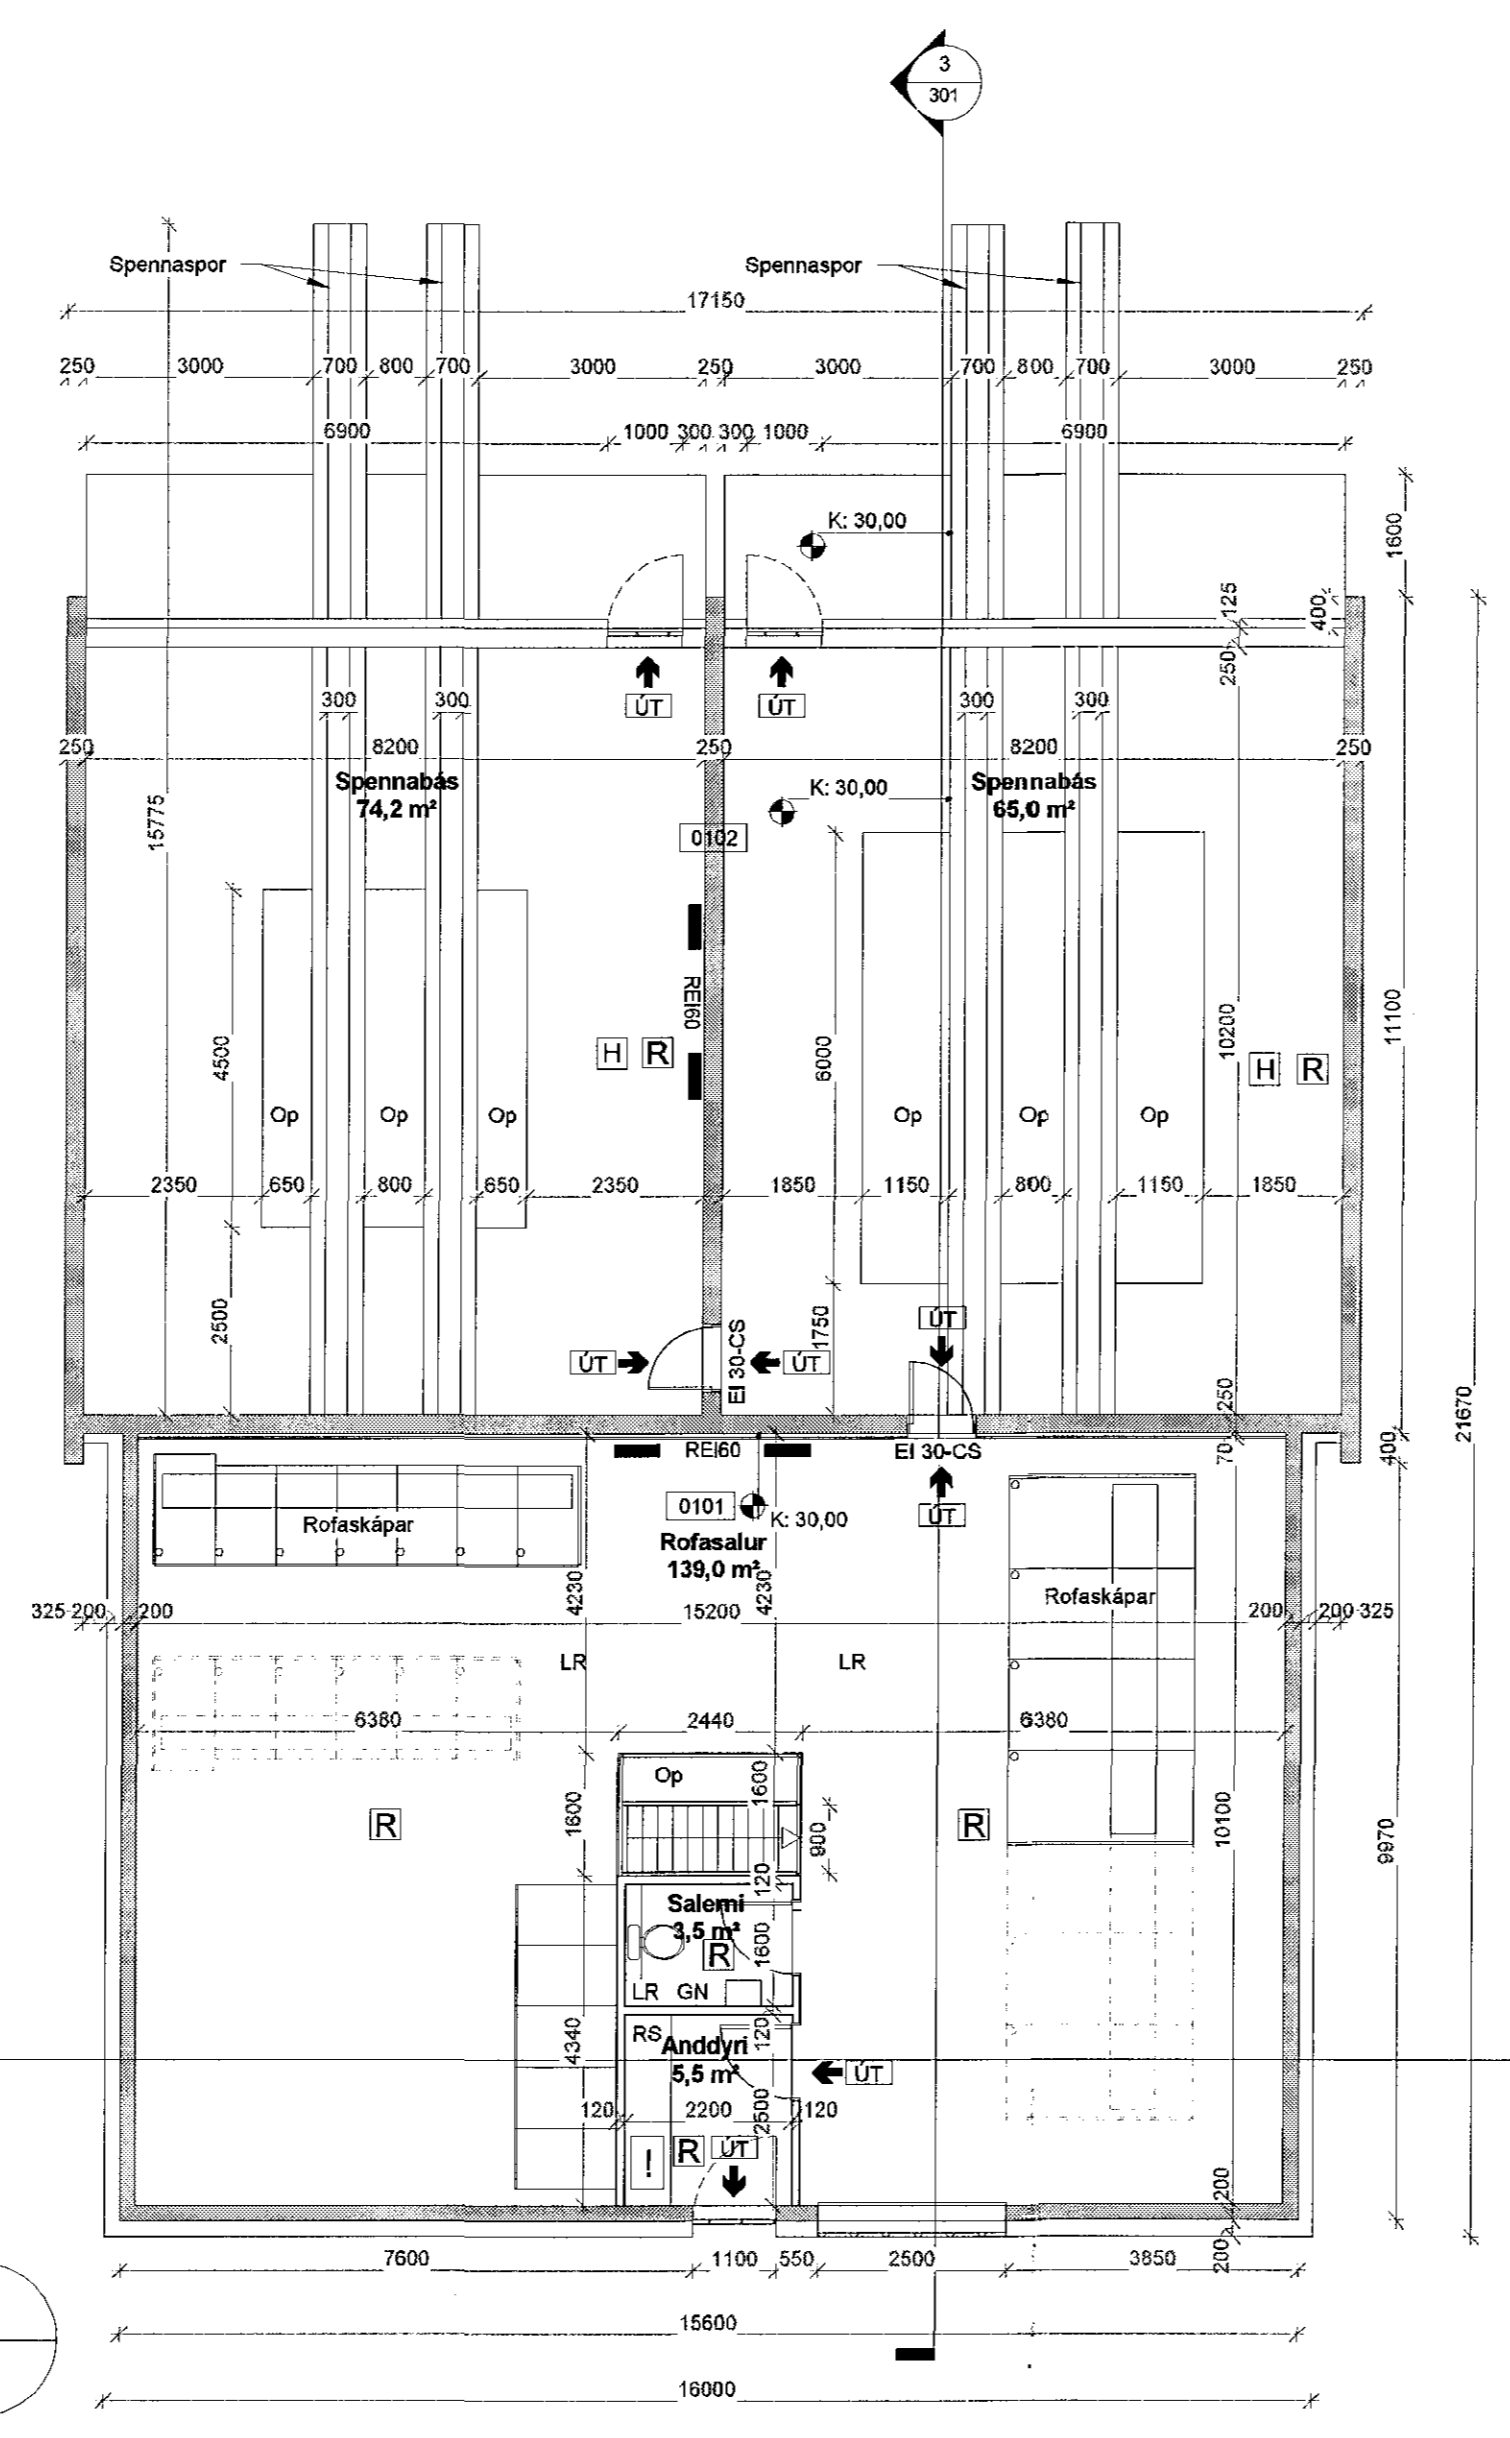


1. HÆÐ
1: 100

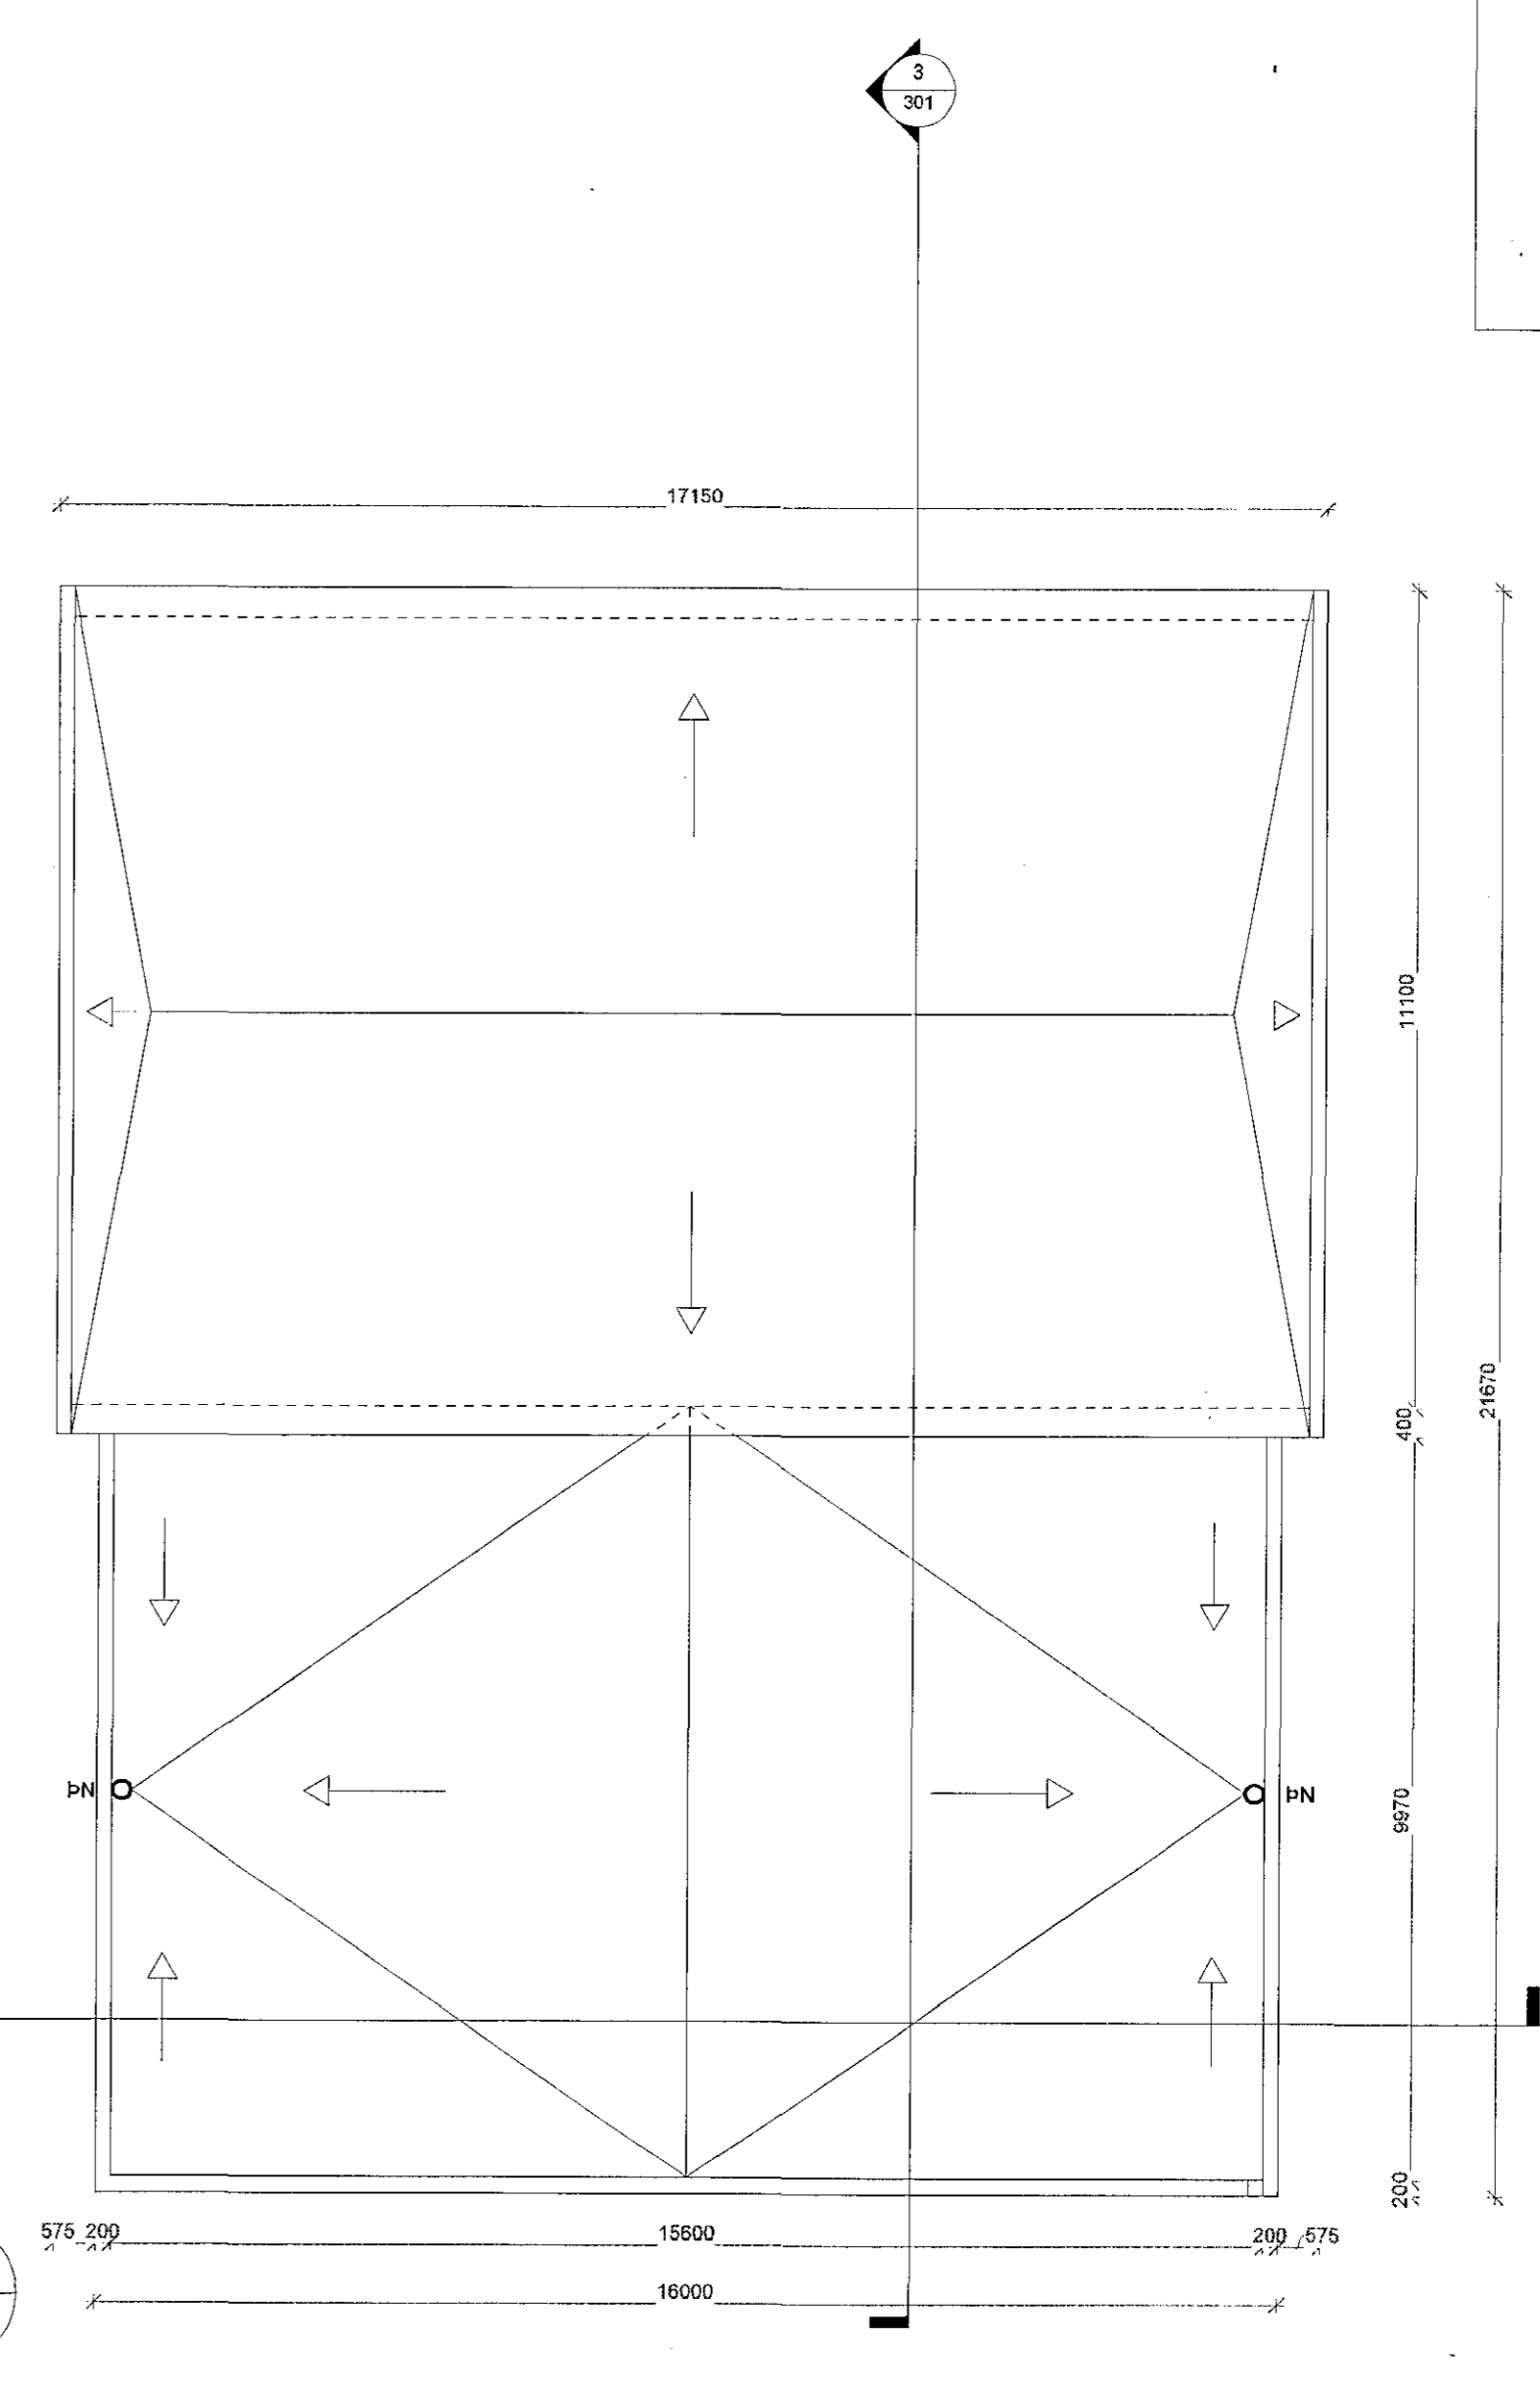


3. ÞAKPLAN
1: 100

- SKÝRINGARTEXTI
- GN Gólfniðurfali
 - LR Lokad rými / Loftræsing
 - ÞF Þakniðurfali
 - GF Gólfniðurfali
 - RS Ræstiskápur
 - RT Ráfmagnstafli
 - VV Inntak Vátnsvellu
 - RV Inntak Ráfmagn

- 0101 Rýmisnúmer
- GK.00.00 Gólfkósi
 - GK.00.00 Kósi - steypt
 - GK.00.00 Kósi - létt
- REIxx/EIxx Brunaskil
- EI 30-CS Hurð brunatákn
 - ÚT Merktur útgangur.
 - R Reykskjarni
 - H Hitaskjarni
 - I Stjómstöð brunavörðunarkerfis

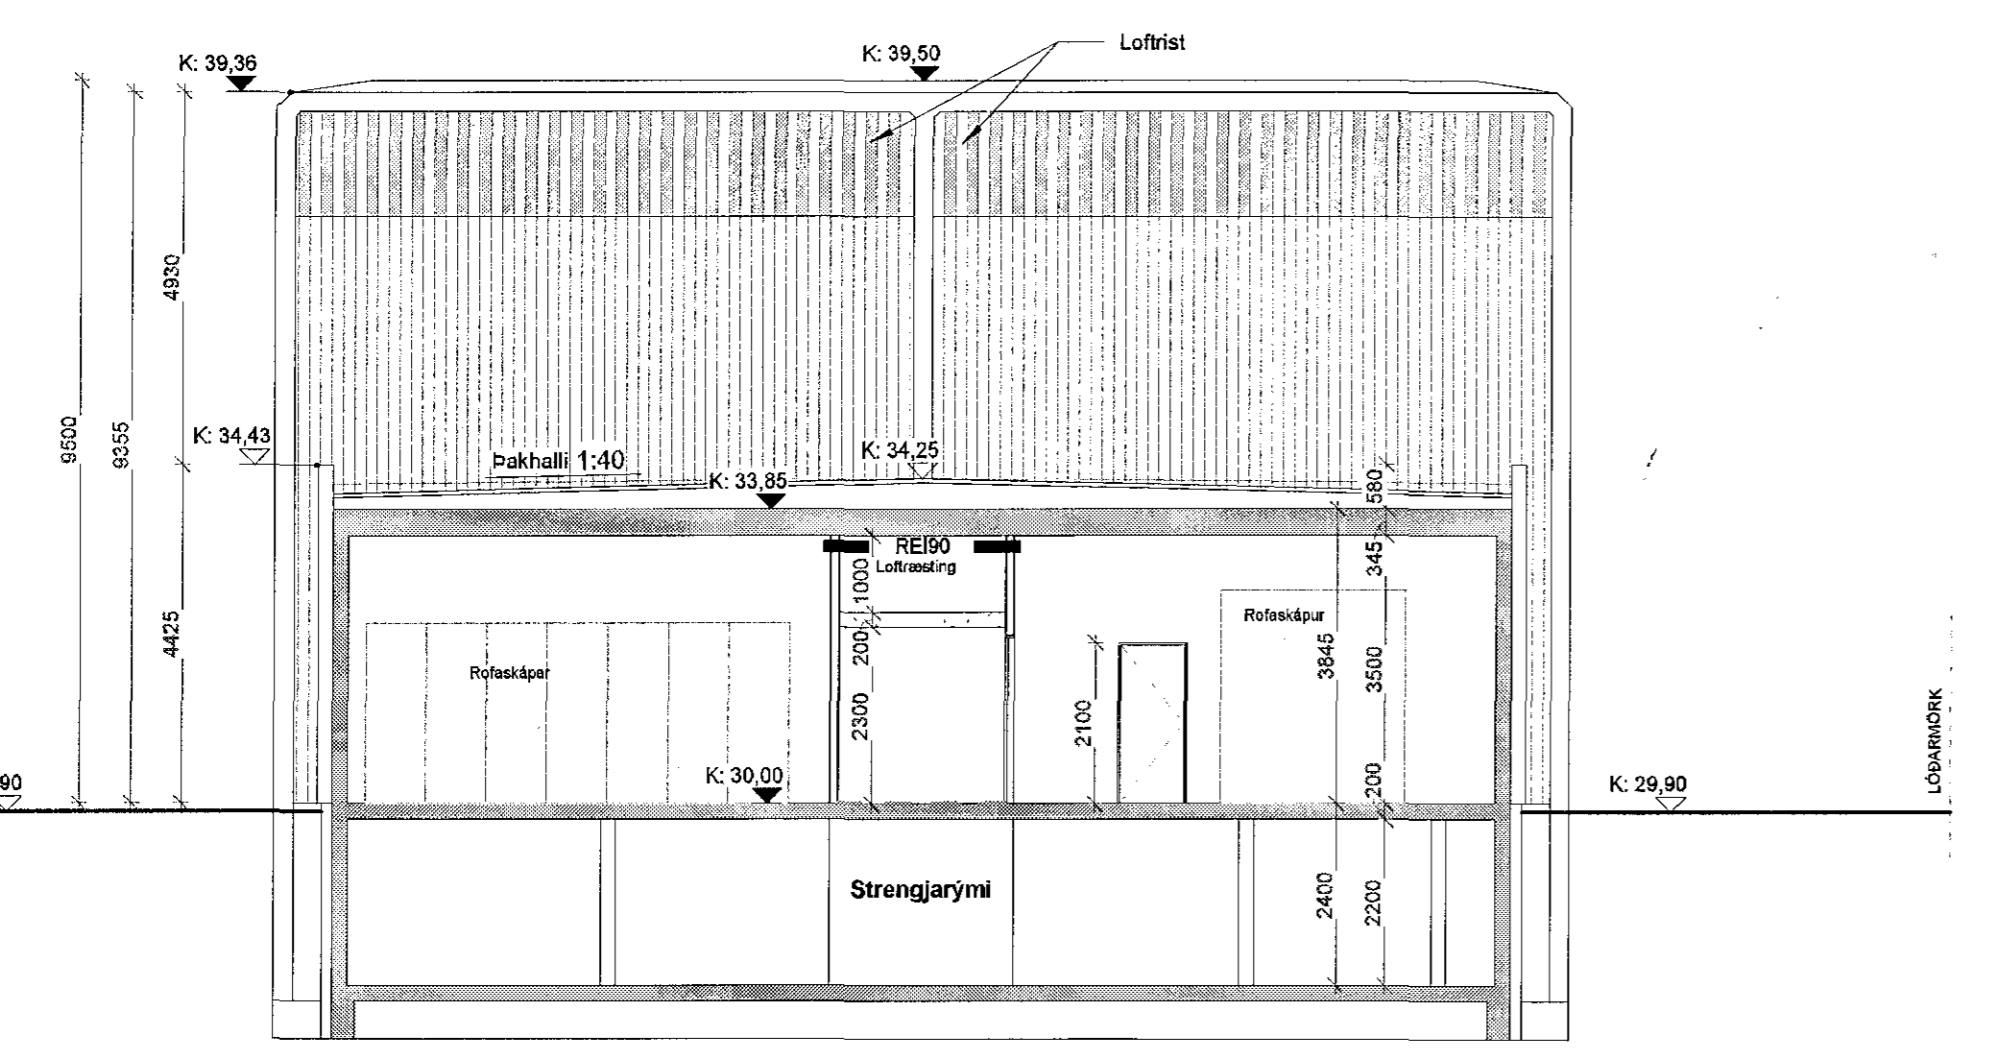

SNID C-C
1: 100

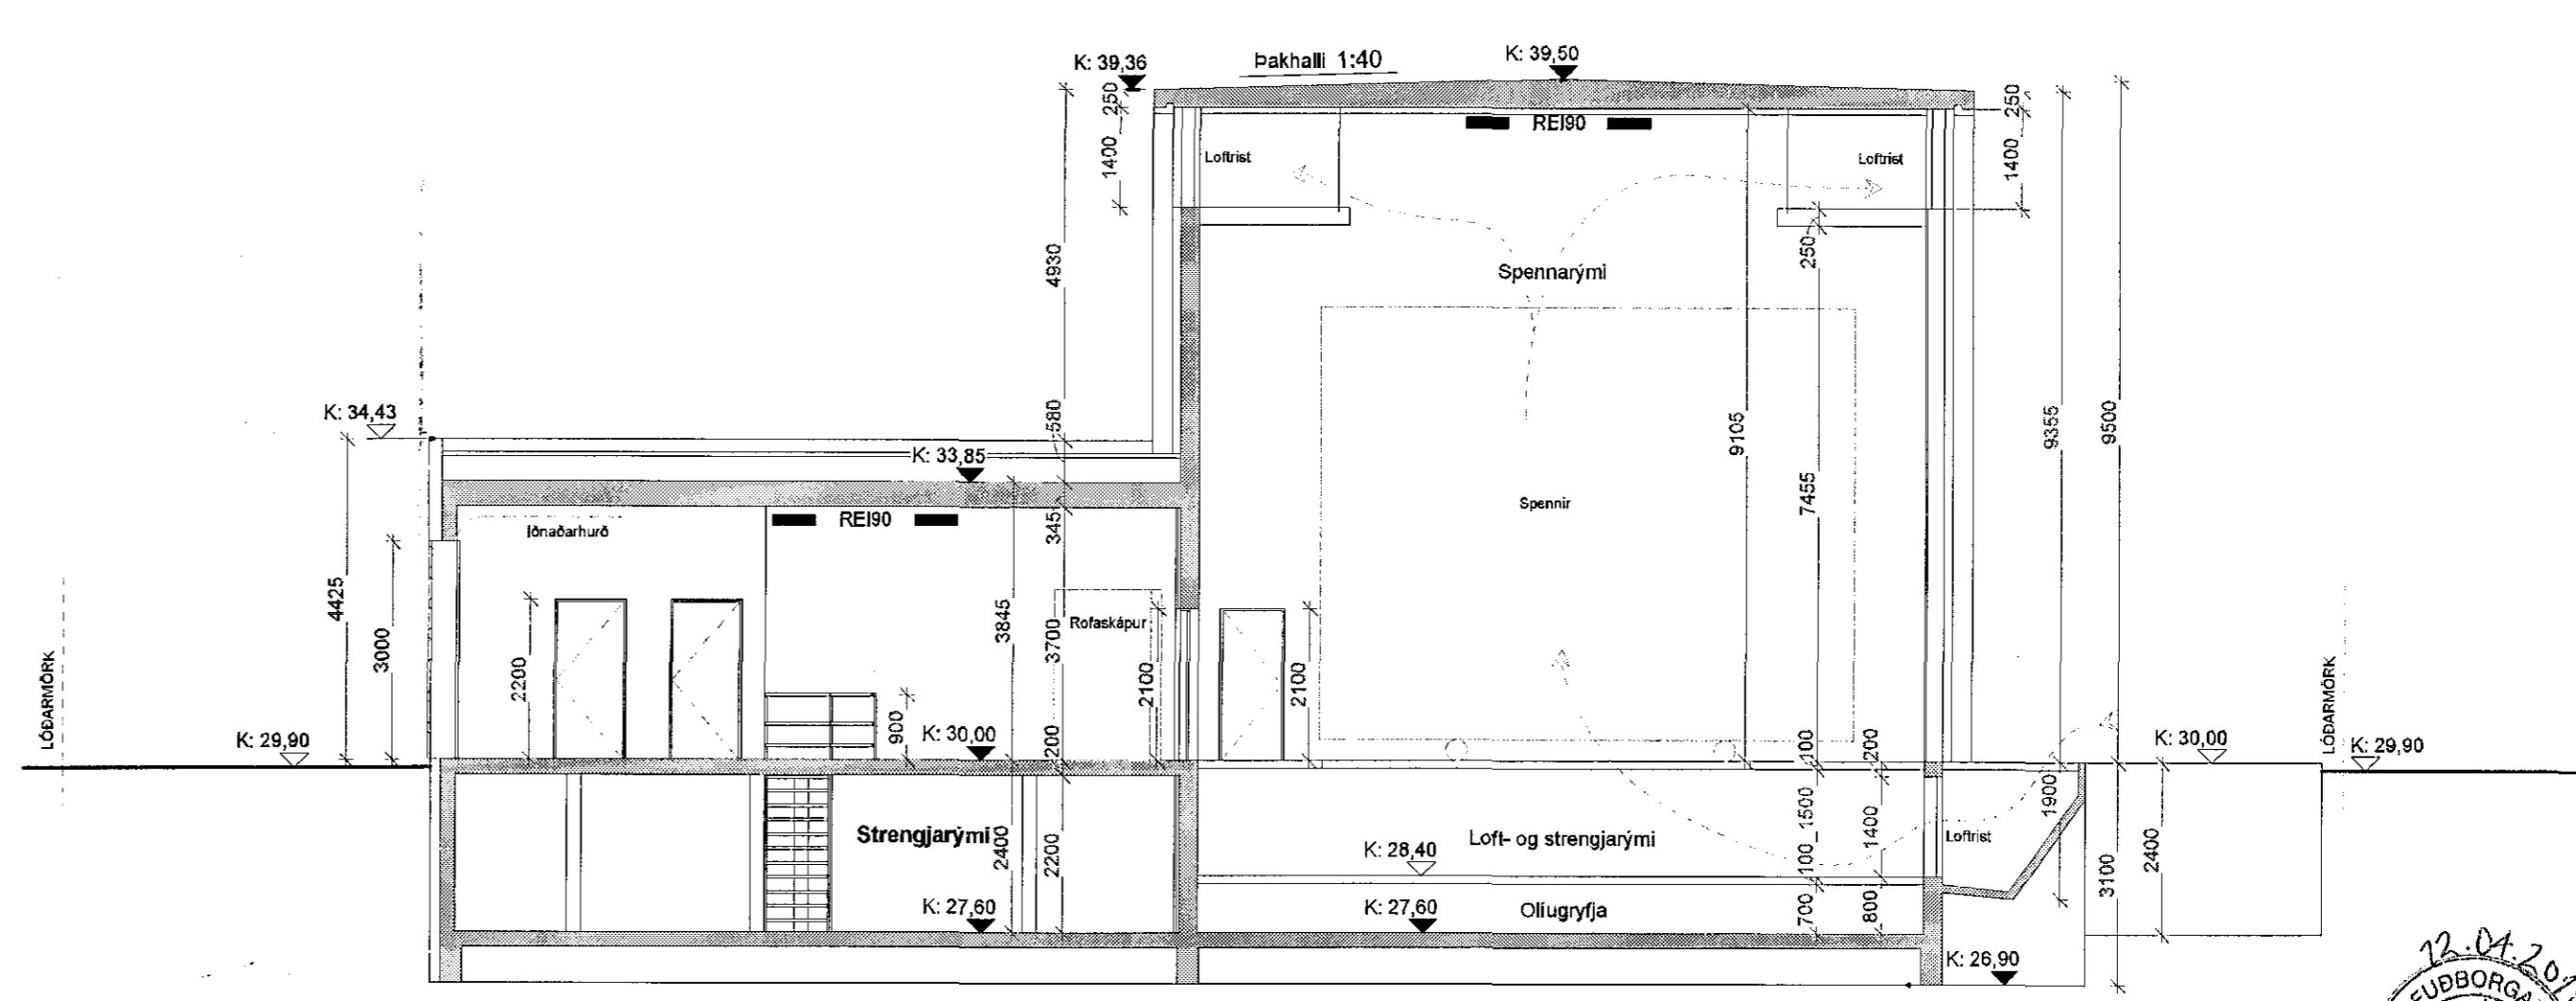

SNID B-B
1: 100

1	Útgerð 1:1 samþykktar byggingartrúna	28.03.2018	VRI	JÖL
2	1:1 samþykktar	28.03.2018	VRI	JÖL
A	Tilvitn. rýri	19.03.2018	VRI	JÖL
Úg.	Skýring. Breyting.		Ógagn.	Teknað/ritara

HS Veitur
VEITURRÁÐGAFI/ERANÐI
Aðveitustöð
TROND VERKS

Hamranes í Hafnarfirði (Krýsvíkurvegur Hamra)
GATVÍSTADSENING

ADALUPPDRÁTTUR
Grunnmynd kjallara og 1. hæðar
Snúð A og snúð B

LANDNÚMÉR: 121527
STADGR.: 1400-1-52606300
MHL: 01
MKV.: 1:100
BLAÐSTYRÐ: A1
STOFNDAGUR: 01.02.2018
TEIKNAD: VRI
YFIRFARIÐ: JÖL

1709
VERKFR.

301 - 1
LITAFÁ
Jón Ólafur Ólafsson FAI
kt. 090658-4099

Sigurður Einarsson FAI
kt. 110457-2789

Sigurður Harðarson FAI
kt. 030445-3999

BATTERIÐ | ARKITEKTAR

Hvaleyjarbraut 32 | 220 Hafnarfirði | S: 54 54 700 | batterid@arkitekt.is | www.arkitekt.is

© BATTERIÐ | ARKITEKTAR
ÖL, AFNÖT OG AFPELUR TERNABÁSAR HVALTA FERA HEILD ER HAD DRÖFLEU LESTYRHOFNDA

