


ÚTLIT AUSTUR

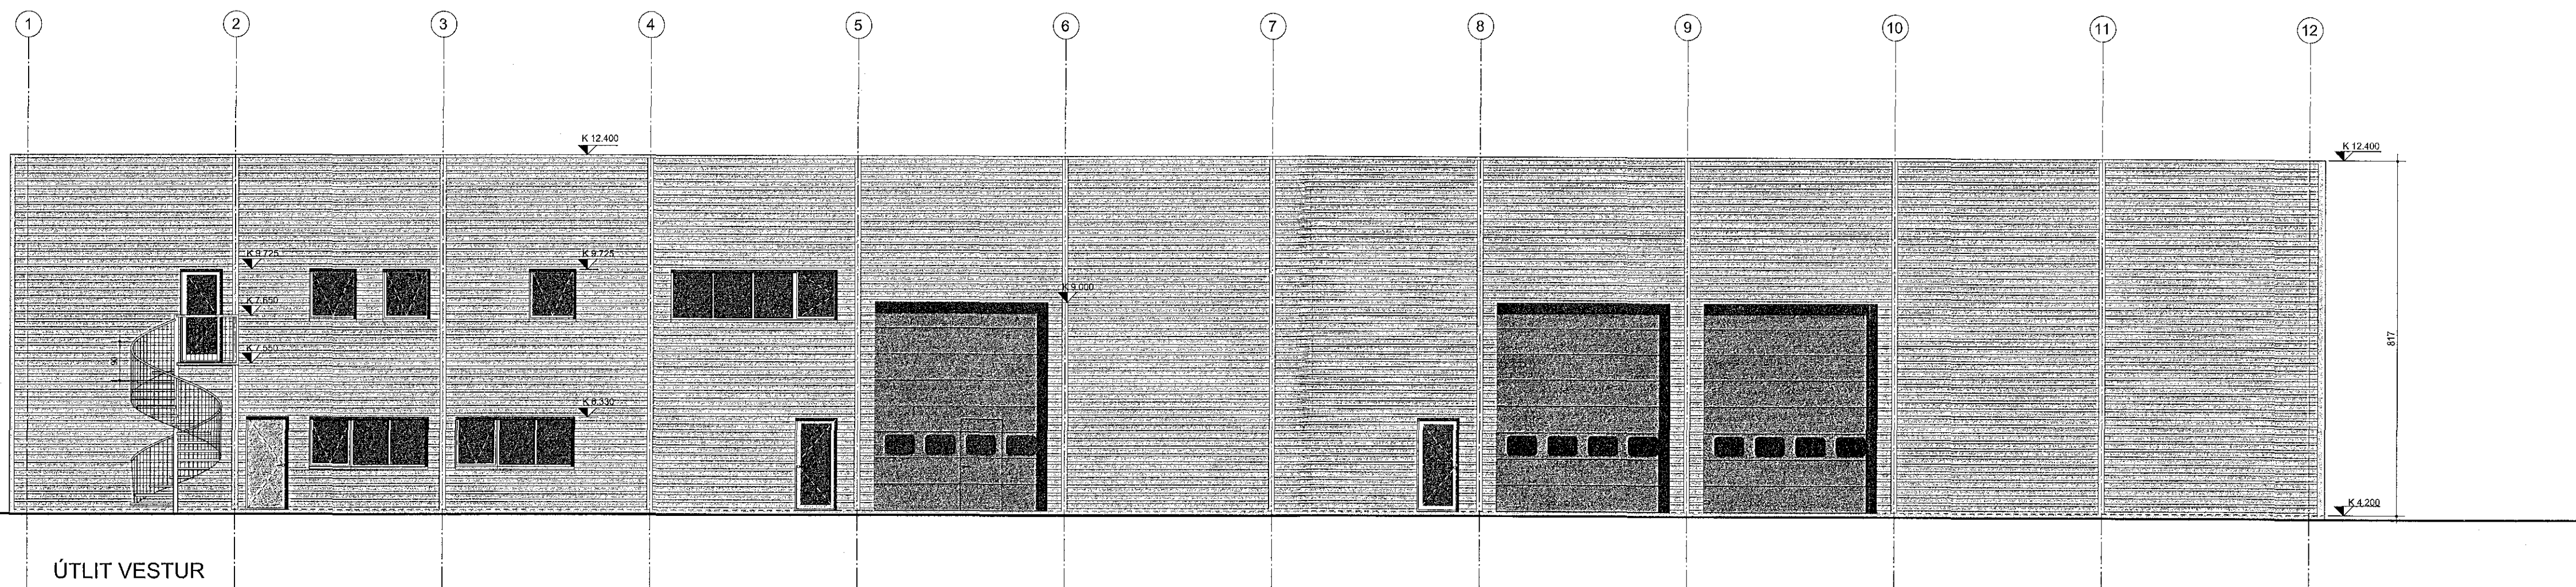


ÚTLIT VESTUR



BREYTINGAR
NR. DAGS.
B 08.03.2019 1. Fælitilgi og bygningarop frá 2. hæð fjarlægð af teikningu.


NR. DAGS.
A 10.01.2018 Málsetning. Neyðarsígi á vesturhlö. Svalir á austur hlö.
Cluggi á vesturhlö modulinnu E-2 og 3. ferður.
Hurð á vesturhlö í modul 0-2 og 3

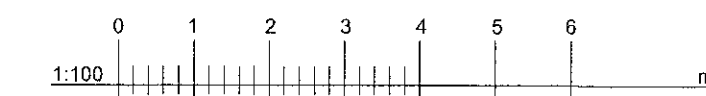

Ingunnur Helga Hafstad
INGUNN HELGA HAFSTAD 220861 7459
KENNITALA

ÓSEYRARBRAUT 27 HAFNARFYRÐI
KÖFUNARÞJÓNUSTAN EHF.

STADGREINIR	67600270 207161	LANDNÚMÉR	180351
VERK		VERK	11-17
KVARDI		KVARDI	1:100
ÚTLIT		PAPPÍRS ST.	A1
AUSTUR / VESTUR		TEIKN	Ó.SIG
		YFIRF	
ADALUPPDRETTIR		DAGS	30.11.17
		TEIKN NR	A-10-04

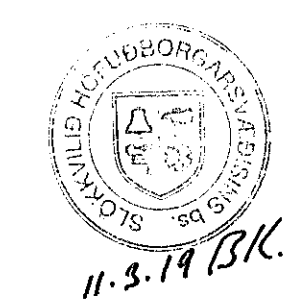

funkis TEIKNISTOFA BINGHOLTSSÍTRÆTI 27, 101, RVK
INGUNN HELGA HAFSTAD ARKITEKT AJ
ÓMAR SIGURBERGSSON INNANHUSSARKITEKT FHI
SÍMI: +354697 9000 +354 595555 E-MAIL: omar@funkis.is