

LÓÐARMÖRK
L=96,30

LÓÐARMÖRK
L=94,20

91,50

GK:91,80

90,00

89,00

LÓÐARMÖRK
G=87,82

GK:89,10

2,000

GÖTULÍNA

AUSTUR


91,50

90,00

LÓÐARMÖRK
G=88,98

6400

Samþykkt þann
24. apríl 2019
Byggingafulltrúinn

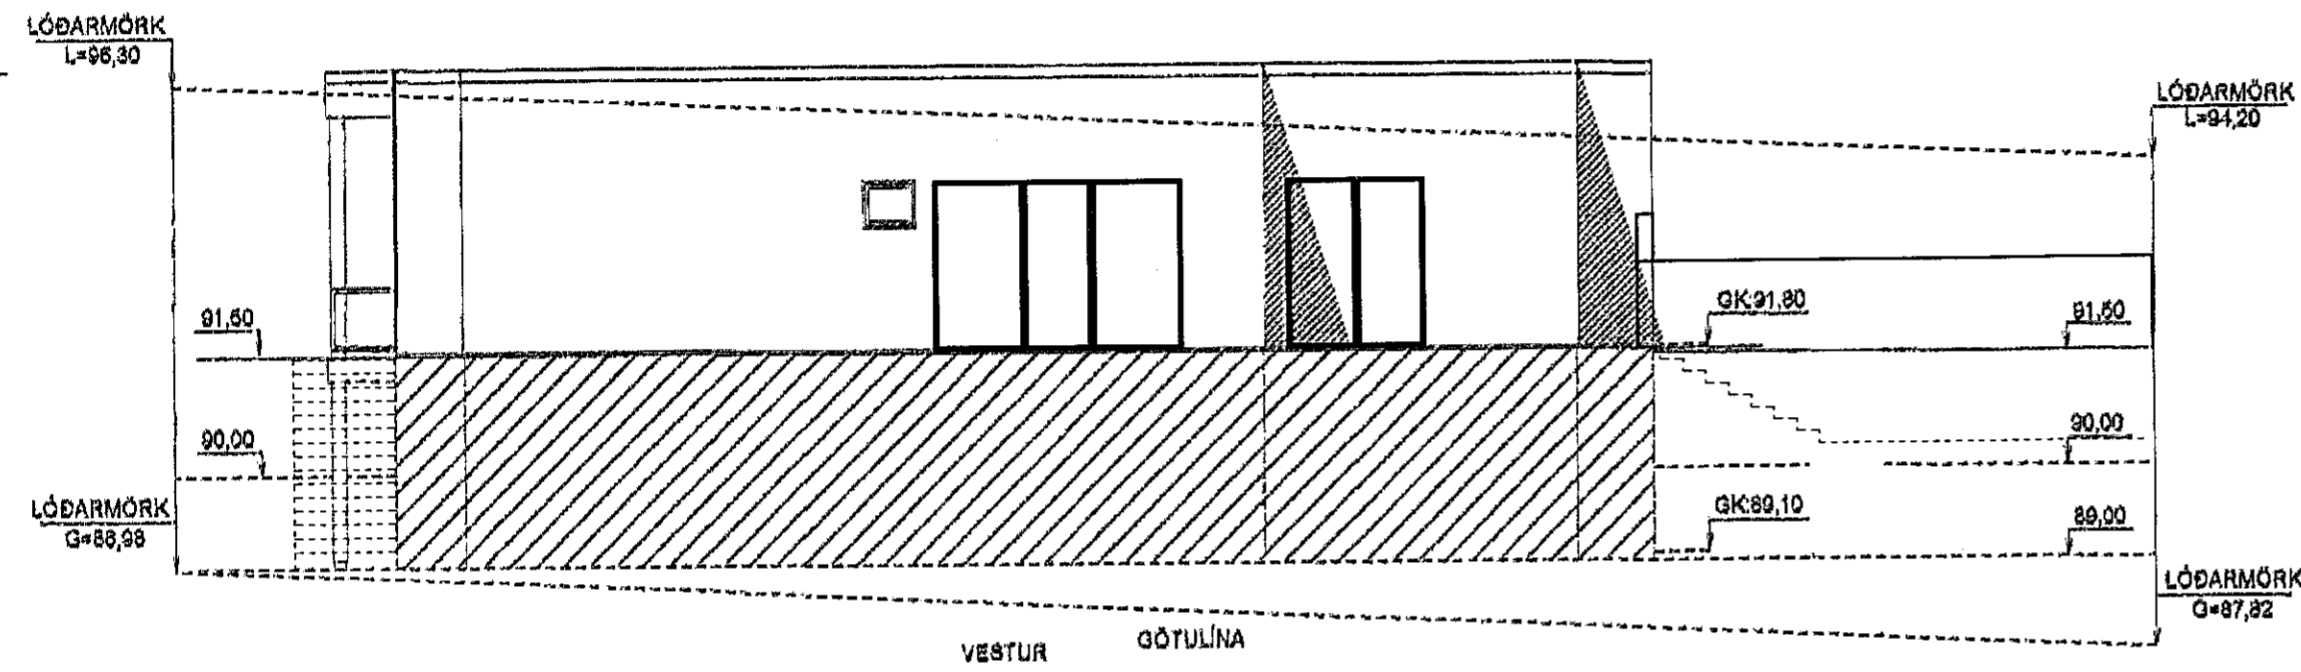

LÓÐARMÖRK
L=96,30

LÓÐARMÖRK
G=88,98

91,50

90,00

VESTUR

GÖTULÍNA

GK:91,80

GK:89,10

LÓÐARMÖRK
L=94,20


LÓÐARMÖRK
G=87,82

91,50

90,00

89,00

breytt /dags./ teiknað /lýsing
A/08.04.2019/FF/Vegg meðfram götu breytt.

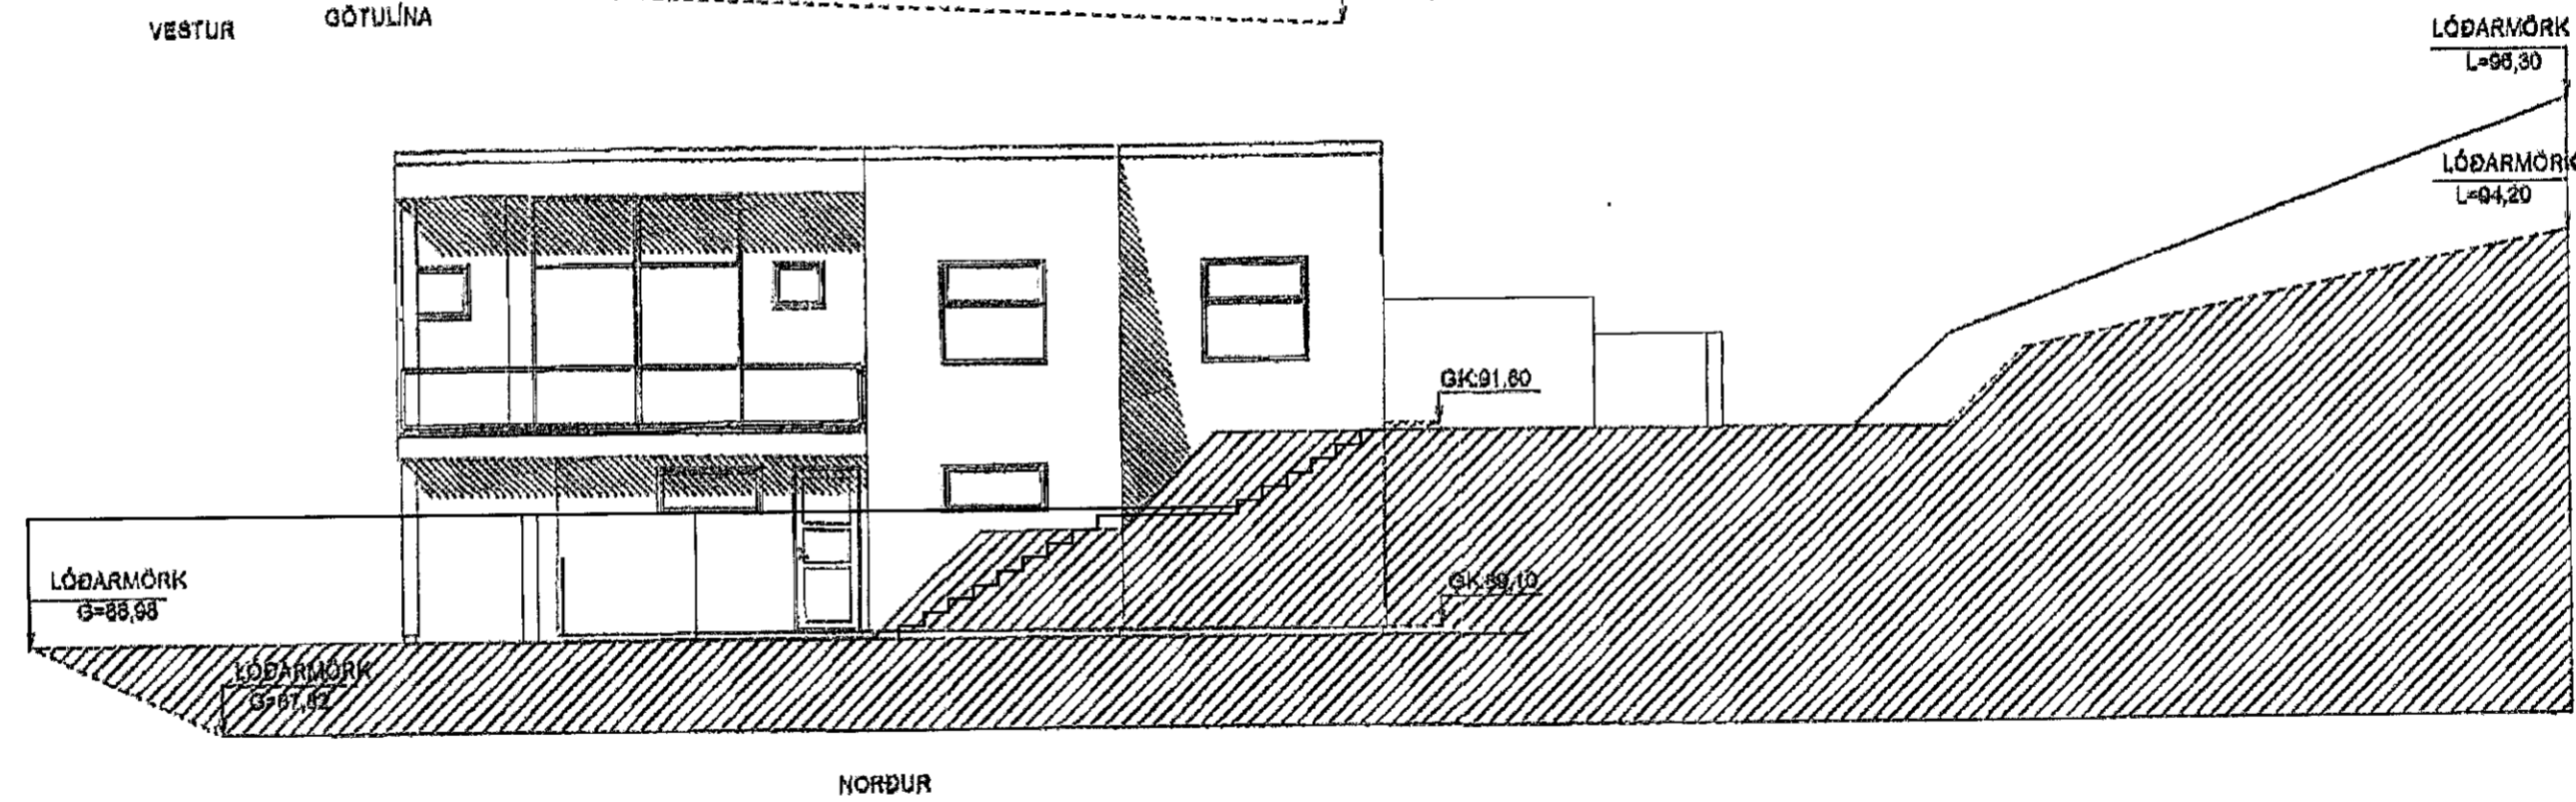

LÓÐARMÖRK
L=96,30

LÓÐARMÖRK
L=94,20

LÓÐARMÖRK
G=88,98

LÓÐARMÖRK
G=87,82

NORÐUR

GK:91,80

GK:89,10

LÓÐARMÖRK
L=96,30

LÓÐARMÖRK
L=94,20

GK:91,80

GK:89,10

LÓÐARMÖRK
G=88,98

LÓÐARMÖRK
G=87,82

SUÐUR

Hlíðarás 28
Hafnarfjörður
Útít

Hannað / teiknað : /ff Verknúmer : 1811
Mælikvarði : 1/100 Dagsetning : 16.07.2018

Teikn.nr. 103 A

Aðalhönnuður :
Friðrik Friðriksson arkitekt Faí, Kt: 211256-4519

Studio F - arkitekta

Kelduhvammur 6, 220 Hafnarfjörður
Kt: 430707-1670 S: 571 0202 / 864 9610 Netf: studiof@islandia.is