


SNEIDING B-B
1 : 100

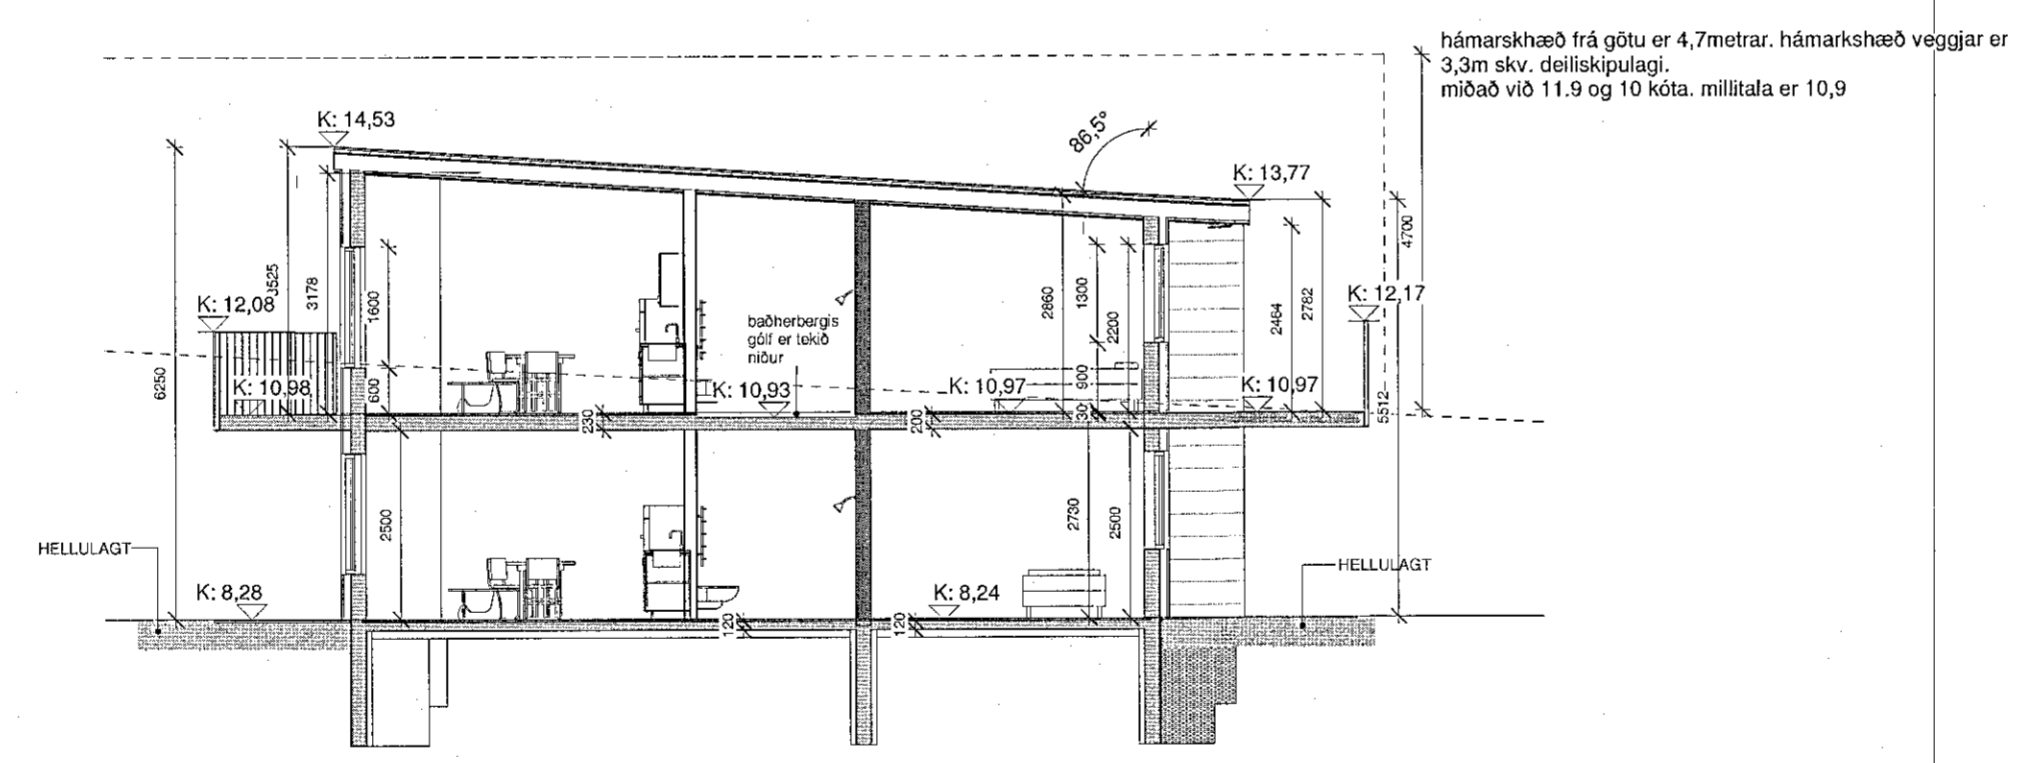

hámarks hæð frá götu er 4,7metrar. hámarks hæð veggjar er 3,3m skv. deiliskipulagi. miðað við 11.9 og 10 kóta. millitala er 10,9

SNEIDING A-A.
1 : 100

02 Eldhús í starfsmannarými fært og skrifstofa 12.04.2019-SBJ
Útg. Skýring / Breyting. Dags. Teiknað / Yfirfarð.

ARNARHRAUN 50
VERKKAUPLI / EIGANDI
BÚSETURKJARNI
TEGUND VERKS

ADALUPPDRATTUR LANDNÚMÉR: L217342
SNEIDING STADGR.: 1400-1-02800500
MHL: 01
MKV.: 1:100
BLAÐSTÆRÐ: A2
ÚTGÁFA DAGS: 10.01.2019
TEIKNAD: SBJ

1825 VERKNR. **304 - 02** RÁÐNR. ÚTGÁFA



SVAVAJÓNS
ARKITEKTUR & RÁÐGJÖF
Svava Björk Jónsdóttir
kt: 281278239

S: 8999958 | svavajons@svavajons.com