
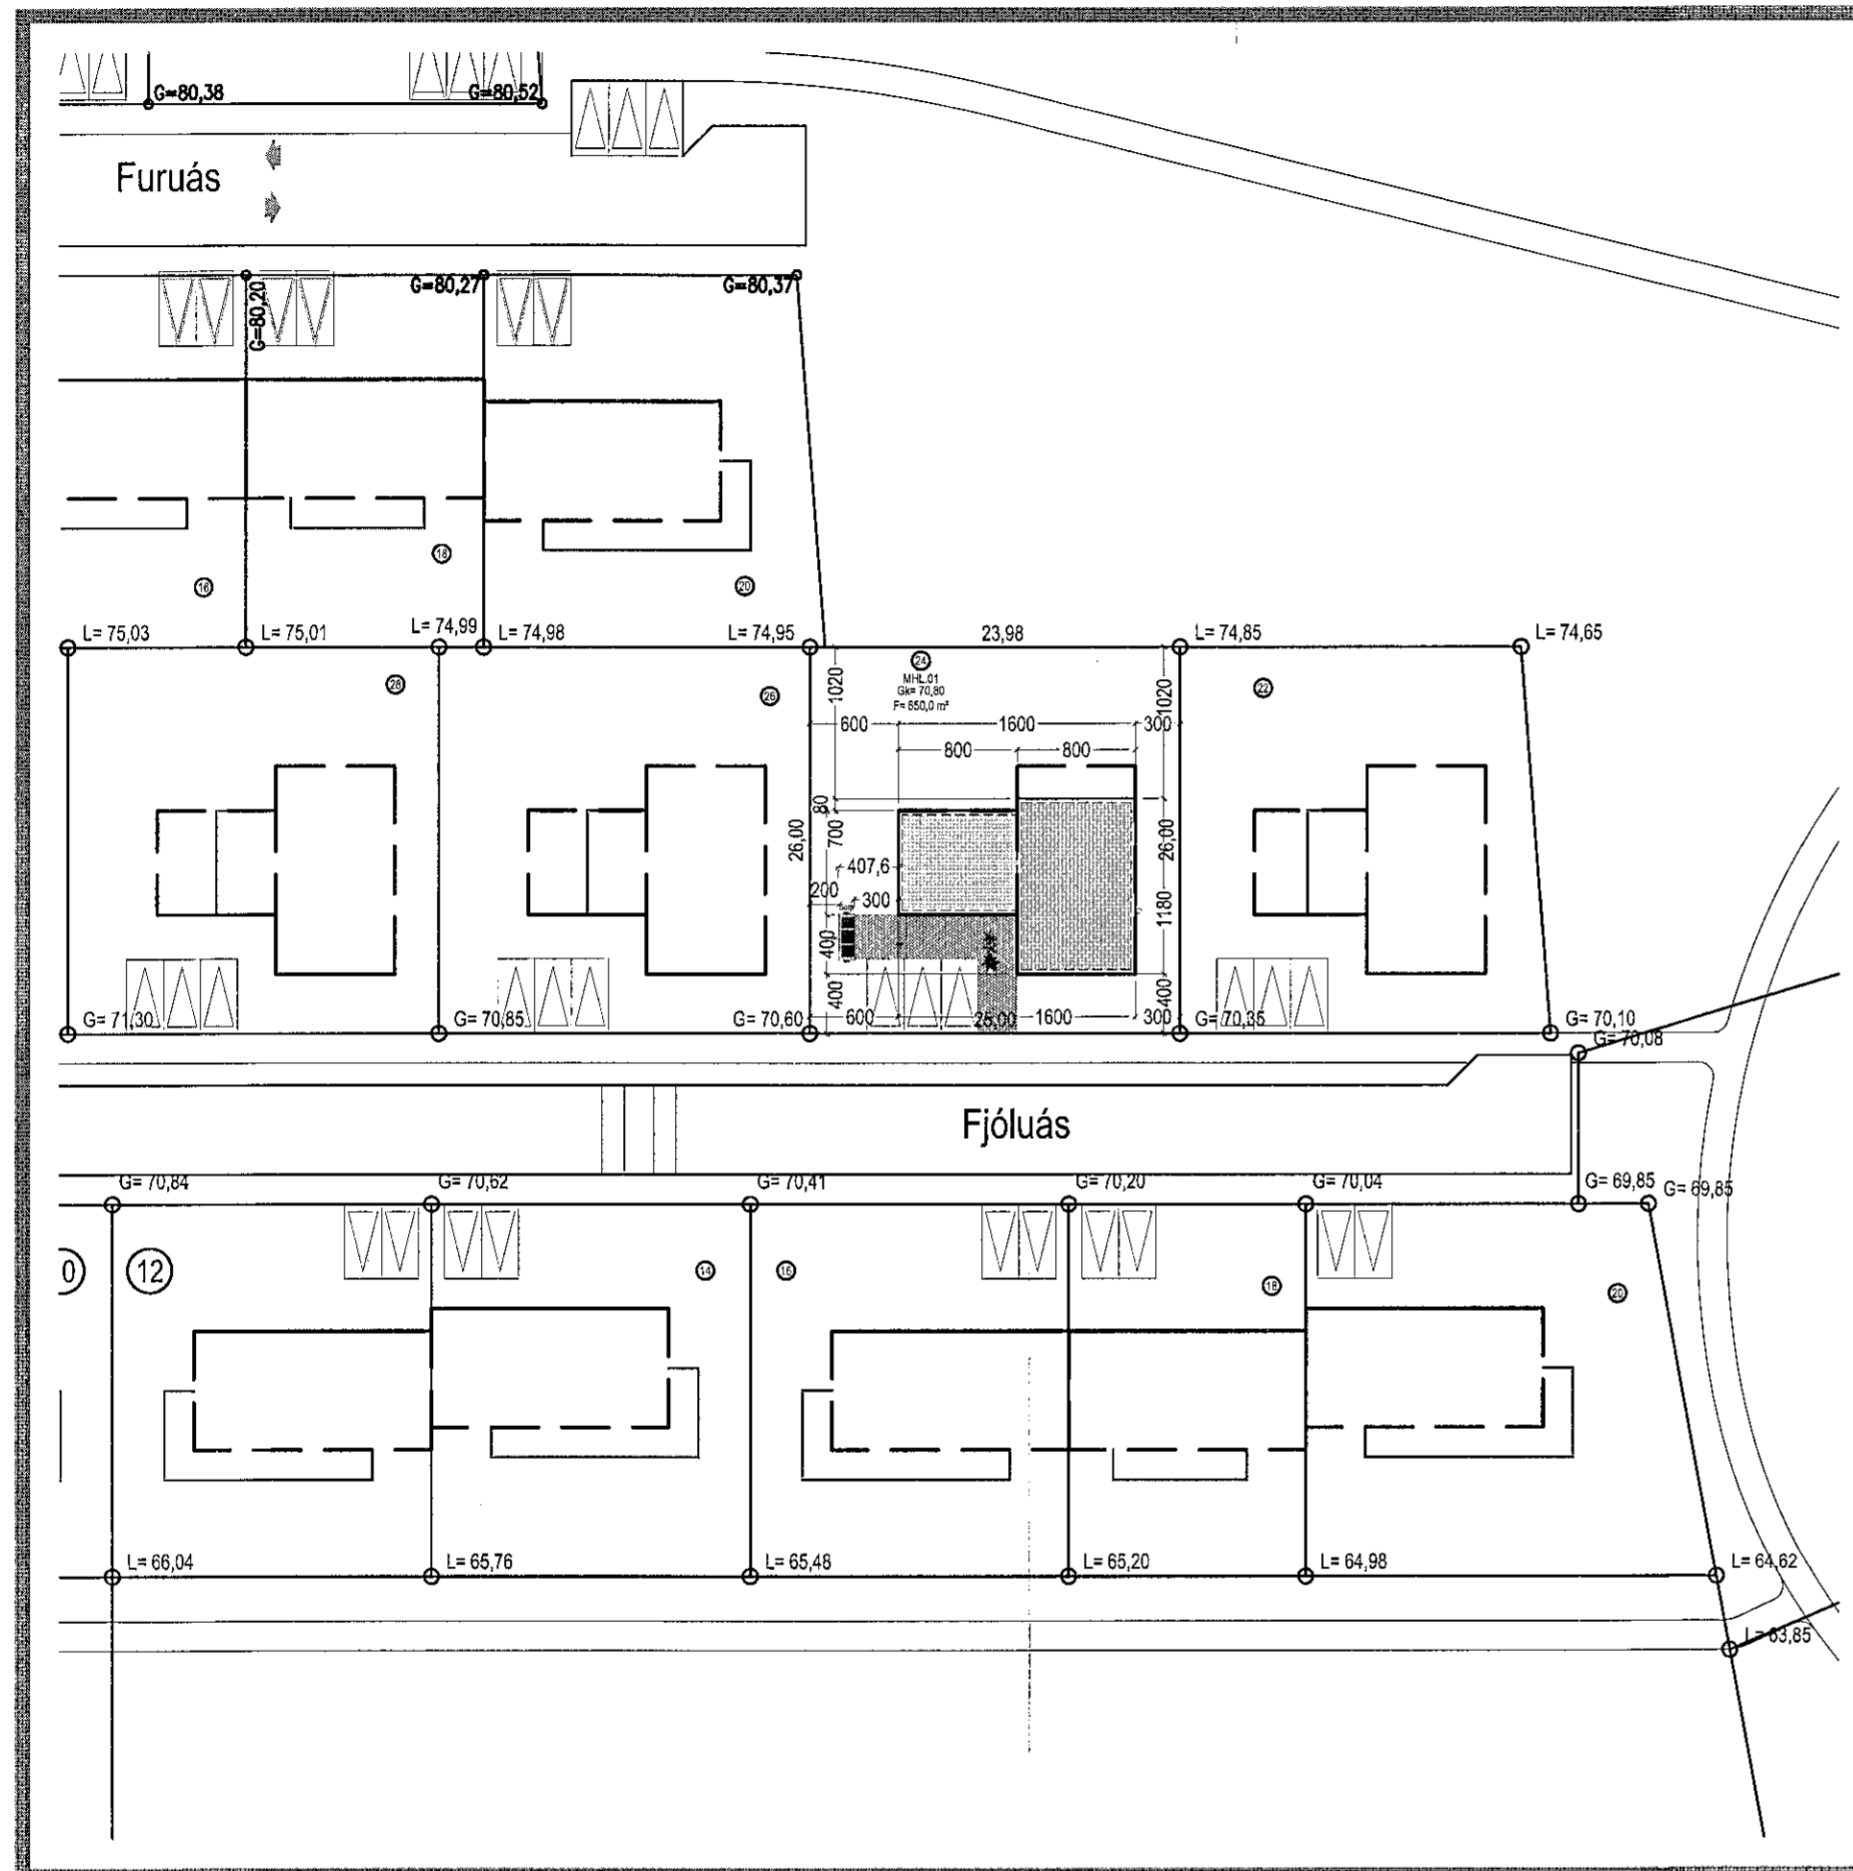


Samþykkt þann
20. feb. 2019

Byggingafulltrúinn
Hafnarfirði

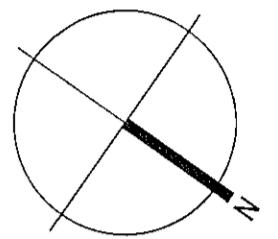

Afstöðumynd 1:500

Byggingarlýsing

Húsið við Fjólúás 24 er tvílyft einbýlishús með innbyggðum bílskúr, þar sem fyrsta hæð er staðsteypt og önnur hæð byggð úr timbri. Á lóð er gert ráð fyrir 3 bílastæðum og litlu sorpskýli (forsteypt eining) fyrir sorpilát. Sökkjar, botnplata, útveggir neðri hæðar, berandi innveggir neðri hæðar, stigi á milli hæða og þakplata yfir neðri hæð er staðsteypt með járnþentri steinsteypu. Efri hæðin er byggð úr timbri. Útveggjagrindur eru úr 50x150 mm grindarefni, sem stífað er af með 12mm krossvið. Þakið er úr 50x225mm þaksperruefni sem er klætt með borðaklæðningu (gisklæðning) og 12mm krossvið. Sökkjar og botnplata eru einangruð með 75mm plasteinangrun. Útveggir neðri hæðar eru einangraðir með 100 mm. plasteinangrun að innanverðu. Timburveggir annarar hæðar eru einangraðir með 150 mm. steinull. Þakvirki timburþaks er varið með viðurkenndum þakdúk, sem er flípað á krossviðsundirlag. Gluggar sem eru vottaðir eru úr PVC og glerjaðir með tvöföldu K-gleri. Útveggir eru klæddir með graníttísum sem festar eru á festingarkerfi úr létstáli.

Léttir innveggir eru úr blikkstoðum með 2x tvöföldu lagi af gífsplötum. Frárennslislagir frá efri hæð eru leiddar um lagnastokka niður í grunnlagakerfi hússins. Í aflokkuðum gluggalausum rýmum skal komið fyrir loftræstingu. Í votrymum og bílskúr skulu vera gólfniðurföl.

Úr svefnherbergjum skulu vera björgunarpop. Í íbúðarrými og bílskúr skulu vera reykskynjarar og handsökkvitæki. Allar klæðningar eru úr efni í flokki 1. Kólnunartölur hússins skulu standast ákvæði byggingarreglugerðar gr 180.3.

Með umsók þessari er verið að byggja viðbyggingu úr timbri ofan á bílskúr. Byggð úr sambætilegu efni og á efri hæð húss til suð-vesturs. Einangrun útvegga 150mm steinull. Einangrun þaks 220mm plasteinangrun.

KÓLNUNARTÖLUR

U-gildi þaks	0.20W/m² K
U-gildi útvegga	0.40W/m² K
U-gildi útvegga meðaltal	0.85W/m² K
U-gildi glugga	2.00W/m² K
U-gildi hurða	3.00W/m² K

STÆRDARMÁL

Flatarmál húss	296,6 m²
Rúmmál húss	967,9 m³
Lóðarstærð	650,0 m²
Nýtingarhlutfall	0,45
Fjöldi bílastæða	3

Fermetrastækkun viðbyggingar=31,9m³
Rúmmálsstækkun viðbyggingar=123,5m³

Flatarmál húss fyrir breytingu 296,6m²
Rúmmál húss fyrir breytingu 967,9m³
Flatarmál eftir breytingu 328,5m²
Rúmmál eftir breytingu 1091,4m³

TEIKNINGASKRÁ

Blað	Verkhlut
A101	Grunnmynd 1. hæð
A102	Grunnmynd Kjallari
A201	Útlit
A202	Útlit
A301	Snið
L101	Afstöðumynd
A601	Skráningartafla

TAKN

GN	= Gólfniðurföll
PN	= Þakniðurföll
LR	= Lofttæsting
VLR	= Vélknúin loftræsting
PK	= Póstkassar
NL	= Neyðarjós
BO	= Björgunarpop
R	= Reykskynjari
HSL	= Handsökkvitæki
ÚT	= Merktur útgangur

BO = Fellið við björgunarpop

⊙	= Brunaslanga
⊙	= Stigleiðsla
⊙	= Stigleiðsla út
⊙	= Stjórnstöð brunaviðvörðunarkerfis

⊙	= Inntak
⊙	= Bílastæði fyrir fatlaða

EI60 = Veggir og hæðaskil

EI90

A-EI60

A-EI120

REI60

REI120

A-REI120

E-CS30 = Hurðir


EI-CS30

EI-CS60

E30 = Gluggar

BREYTING

Breyting	Dagsetning	Teiknað	Yfirfarið
1	18.03.2019	HI	KR

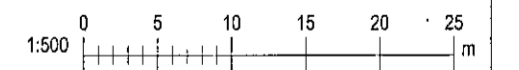

KRark

Kristinn Ragnarsson arkitekt ehf.
Suðurlandsbraut 4a - 3. hæð, 108 Reykjavík, Ísland
S. 564.2255, Fax. 544.4225
Kt. 581298.3569, www.krark.is, krark@krark.is

Fjólúás 24 Haf

Hafnarfjörður

Afstöðumynd

Verknúmer:	06072IE	Verkefnastjóri:	MML
Hönnun:	KR	Teiknað:	MES/HI
Yfirfarið:	KR.MML	Samþykkt:	Kristinn Ragnarsson Kt. 22042669
Mæliskvarði:	1:500	Dagsetning:	05.28.2019
Skrá:	06072IE-L001.dwg	Blað:	L101