



Samþykkt þann
12. júní 2019
Byggingafulltrúinn í HÁDEGISSKARD 12

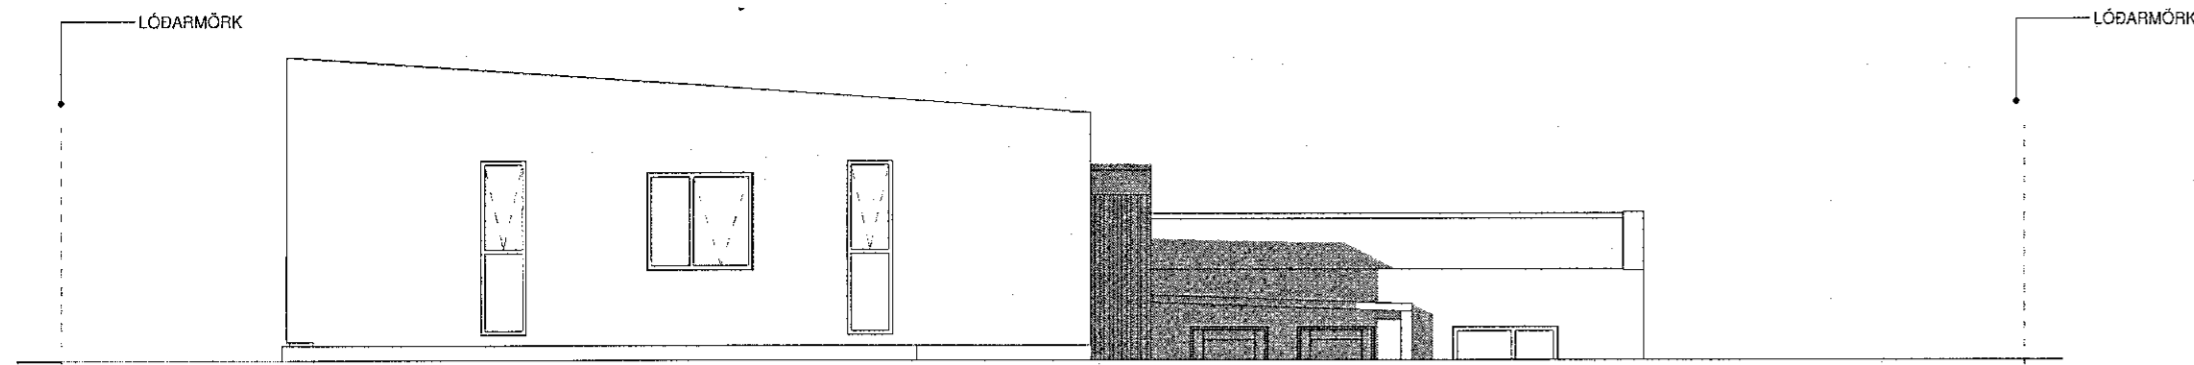


ÁSÝND NORDUR mhl. 01-skýringarmynd
1 : 100

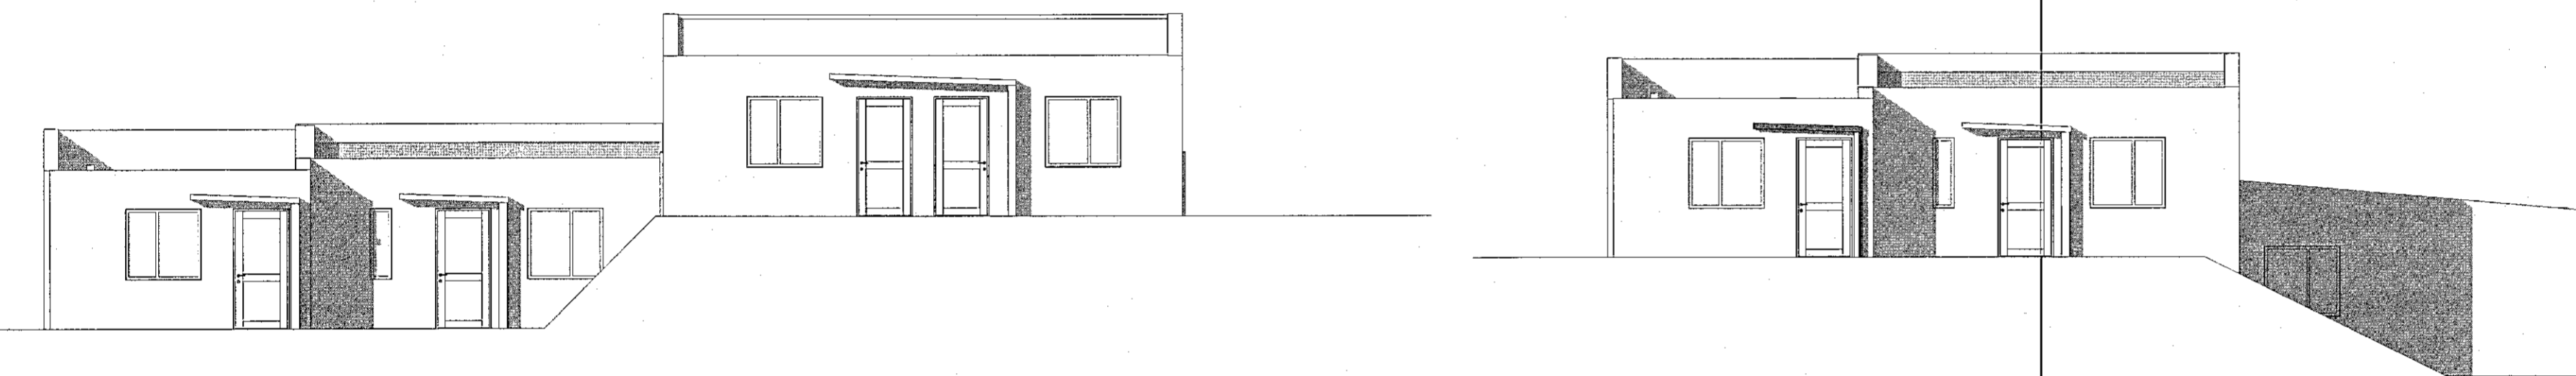

ÁSÝND NORDUR mhl. 02- skýringarmynd
1 : 100

ÁSÝND NORDUR mhl. 03
1 : 100

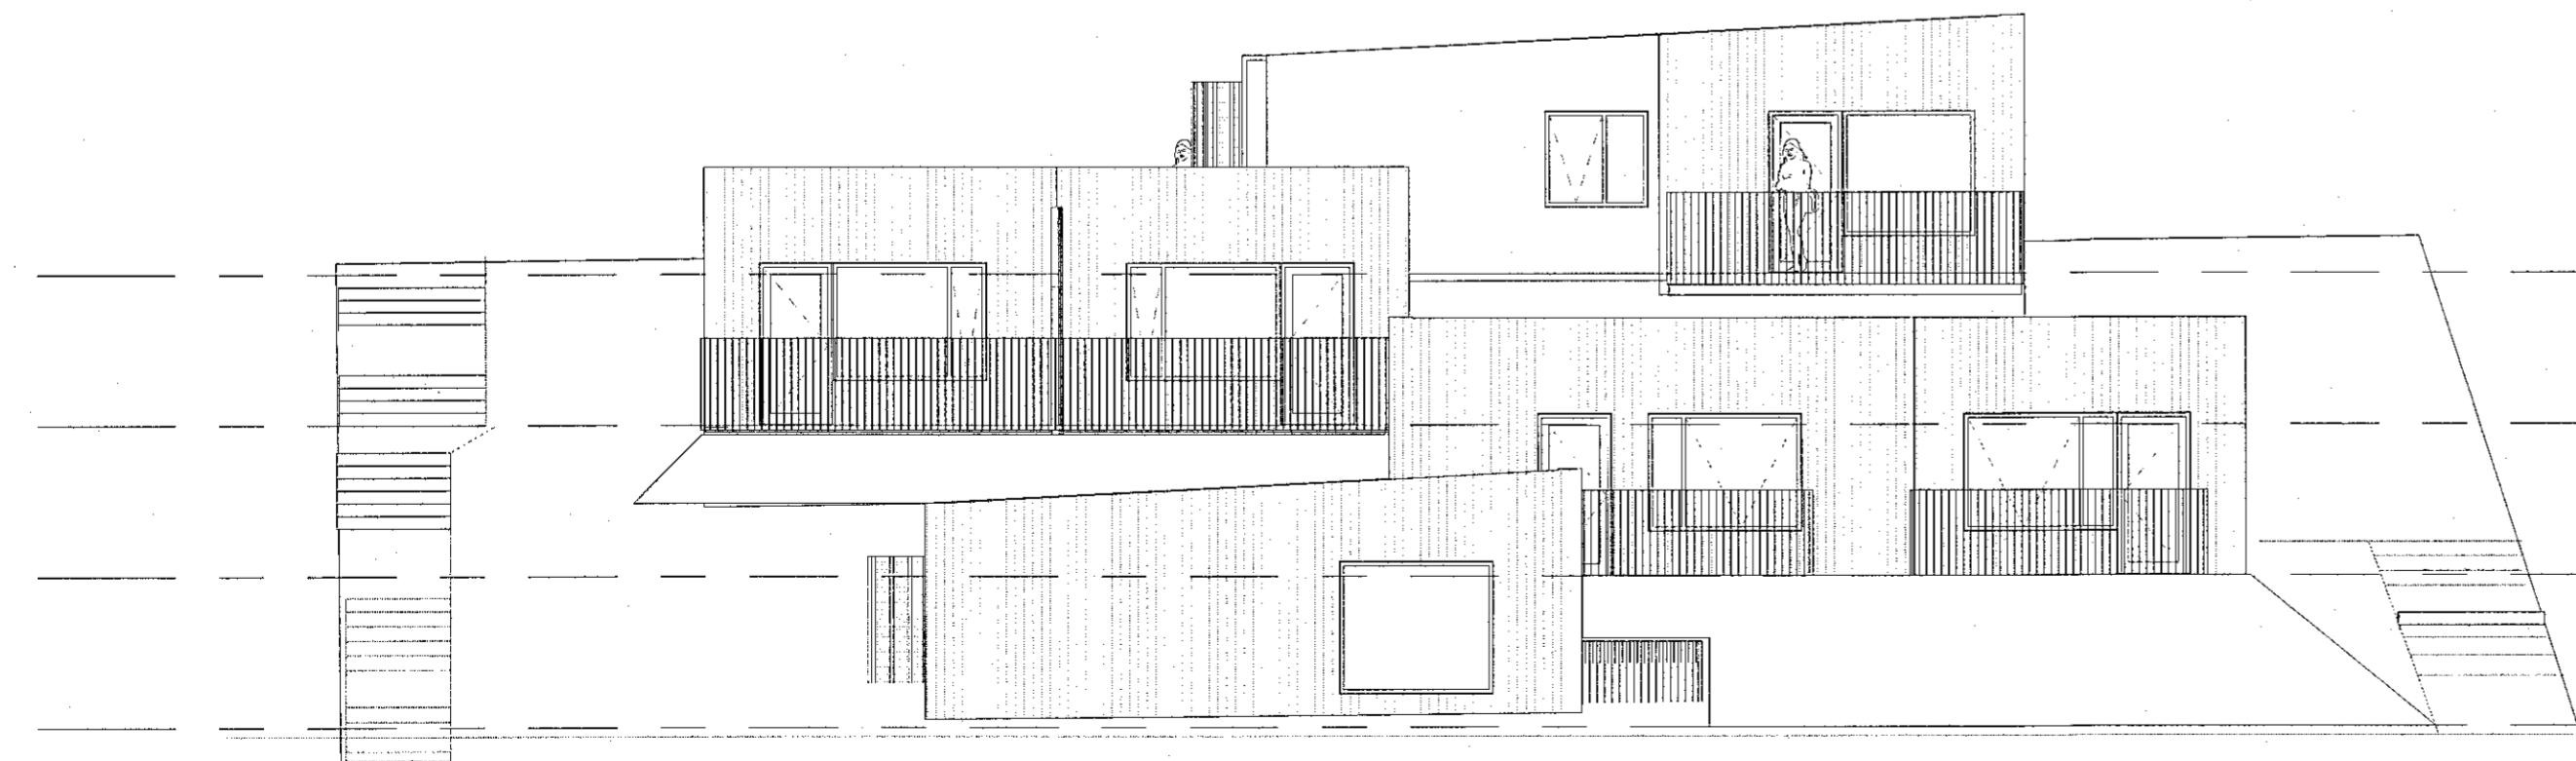

ÁSÝND SUÐUR LÓÐ NR. 12
1 : 100

mhl. 01 GRUNNMYND
36.050 mm

mhl. 02- GRUNNMYND
34.000 mm

mhl.03- Grunnmynd
31.950 mm

mhl. 04 GRUNNMYND
29.900 mm



Útg. | Skýring / Breyting. | Dags. | Teiknað / Yfirfarð

VERKKAUPI / EIGANDI
HÁDEGISSKARD 12
TEGUND VERKS

ADALUPPDRÁTTUR LANDNÚMÉR: L225465
 ÁSÝNDIR STADGR.: 1400-1-
 SNEIDINGAR MHL.: 01-04
 SKÝRINGARUPPDRÁTTUR MKV.: 1:100
 ÚTGÁFA DAGS: 12.04.2019
 TEIKNAD: SBJ

303-
VERKNR. RÁÐNR. ÚTGÁFA

SVAVAJÓNS
ARKITEKTÚR & RÁÐGJÖF
S: 8999958 | svavajons@svavajons.com

Svava Björk Jónsdóttir
kt: 2812782239