



Samþykkt þann
12. júní 2019
Byggingafulltrúinn í Hafnarfirði

ÁSÝND VESTUR LÓÐ NR. 12 skýringarmynd
1:100

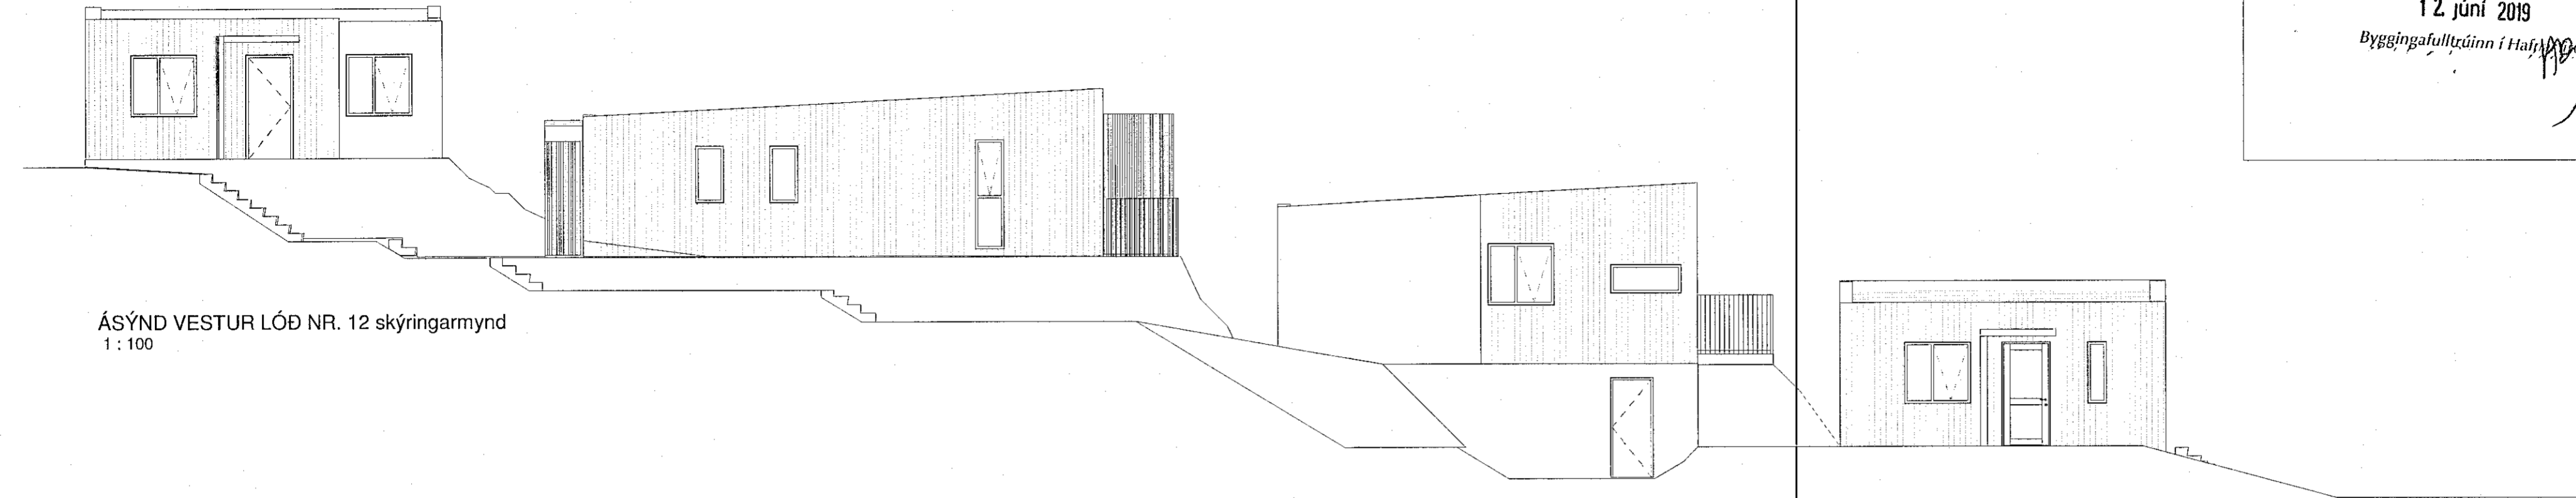

SNEIÐING SKÝRINGARMYND LÓÐ
1:100

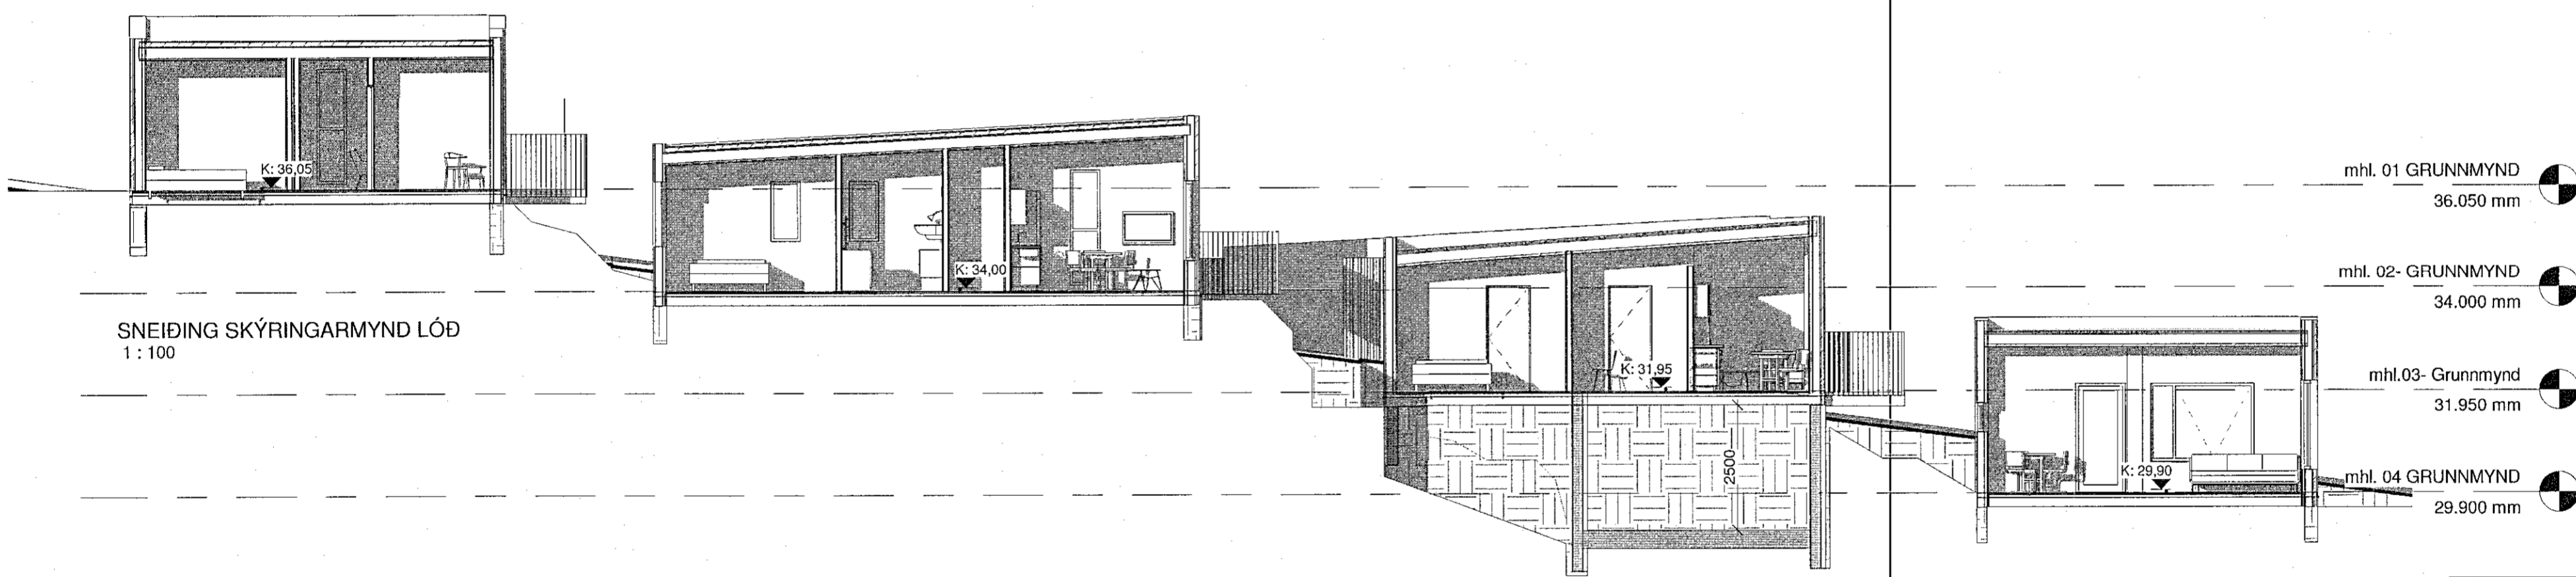

- mhl. 01 GRUNNMYND 36.050 mm
- mhl. 02- GRUNNMYND 34.000 mm
- mhl. 03- Grunnmynd 31.950 mm
- mhl. 04 GRUNNMYND 29.900 mm



Útg. | Skýring / Breyting. | Dags. | Teiknað / Yfirfarð.


VERKKAUPI / EIGANDI
HÁDEGISSKARÐ 12
TEGUND VERKS

ADALUPPDRÁTTUR LANDNÚMÉR: L225465
SKÝRINGARUPPDRÁTTUR STADGR.: 1400-1-
ÁSÝNDIR OG SNEIÐING MHL.: 01-04
MKV.: 1:100
BLAÐSTÆRÐ: A2
ÚTGÁFA DAGS: 30.05.2019
TEIKNAD: SBJ

304. - 01

VERKNR. RÁÐNR. ÚTGÁFA

ÁSÝND AUSTUR LÓÐ NR. 12 skýringarmynd
1:100

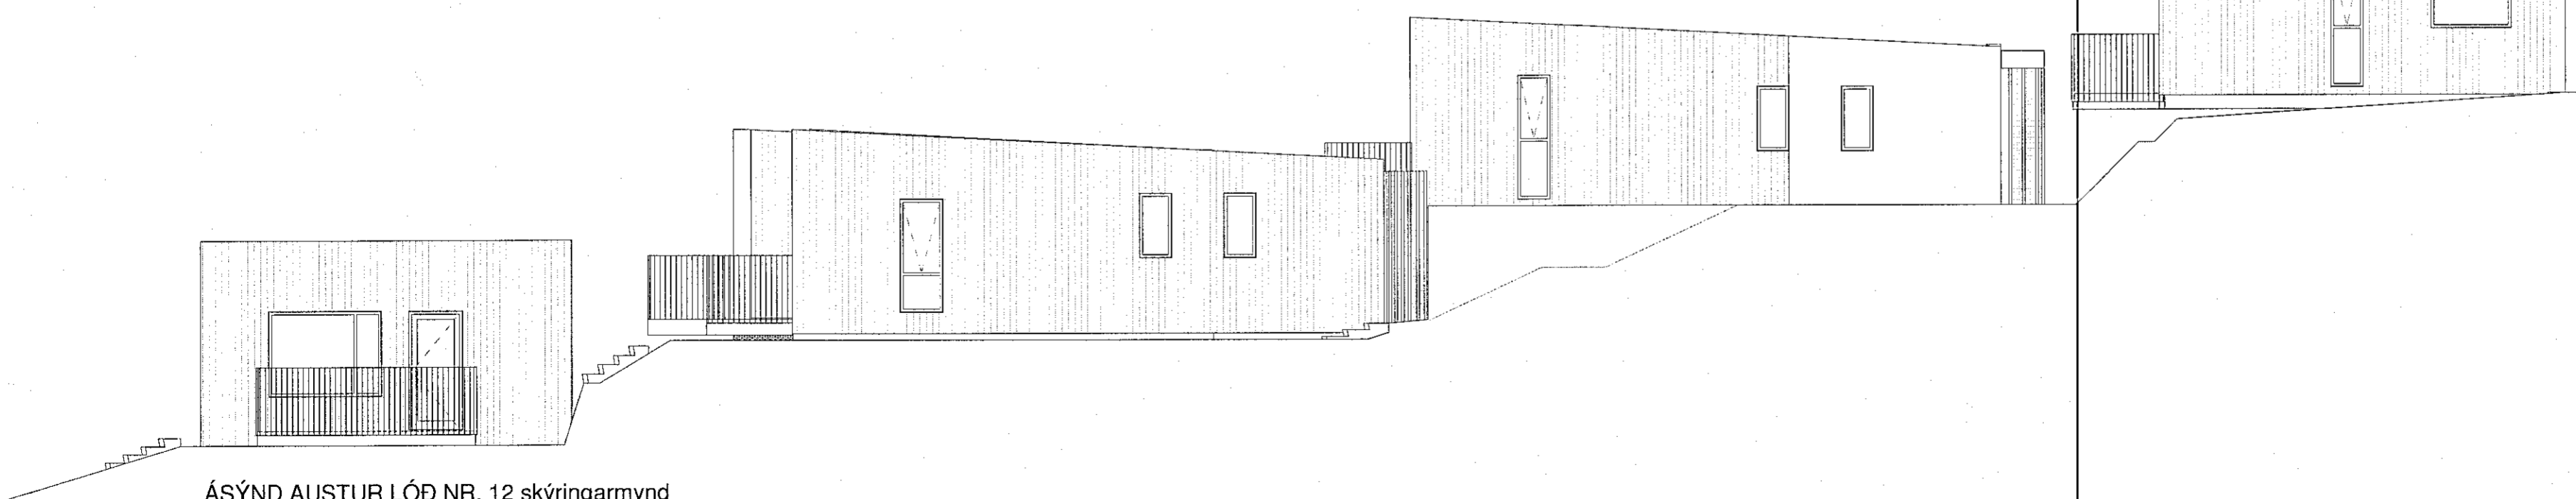

SVAVAJÓNS
ARKITEKTÚR & RÁÐGJÖF

Svava Björk Jónsdóttir
kt: 2812782239

S: 8999958 | svavajons@svavajons.com