

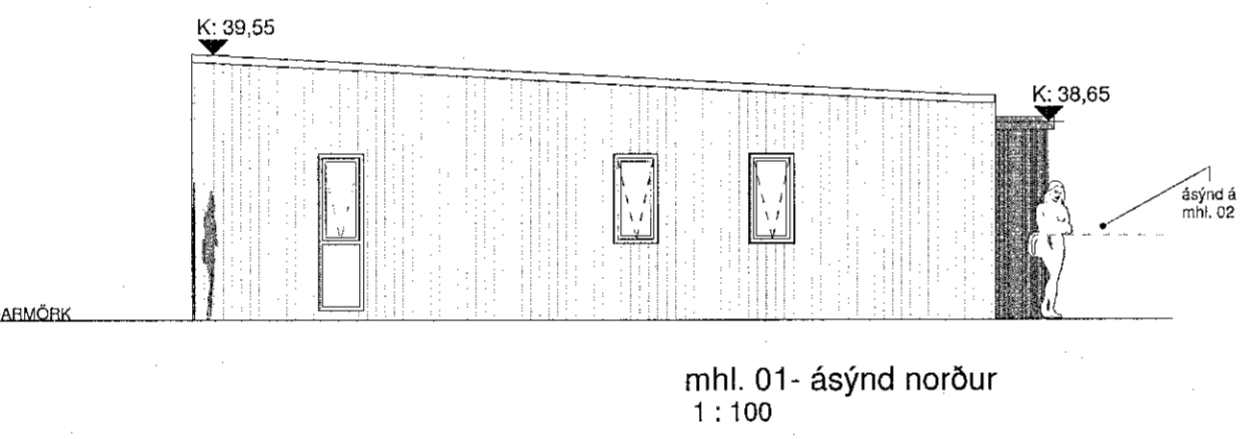



lykilmynd mhl.01  
1 : 1000

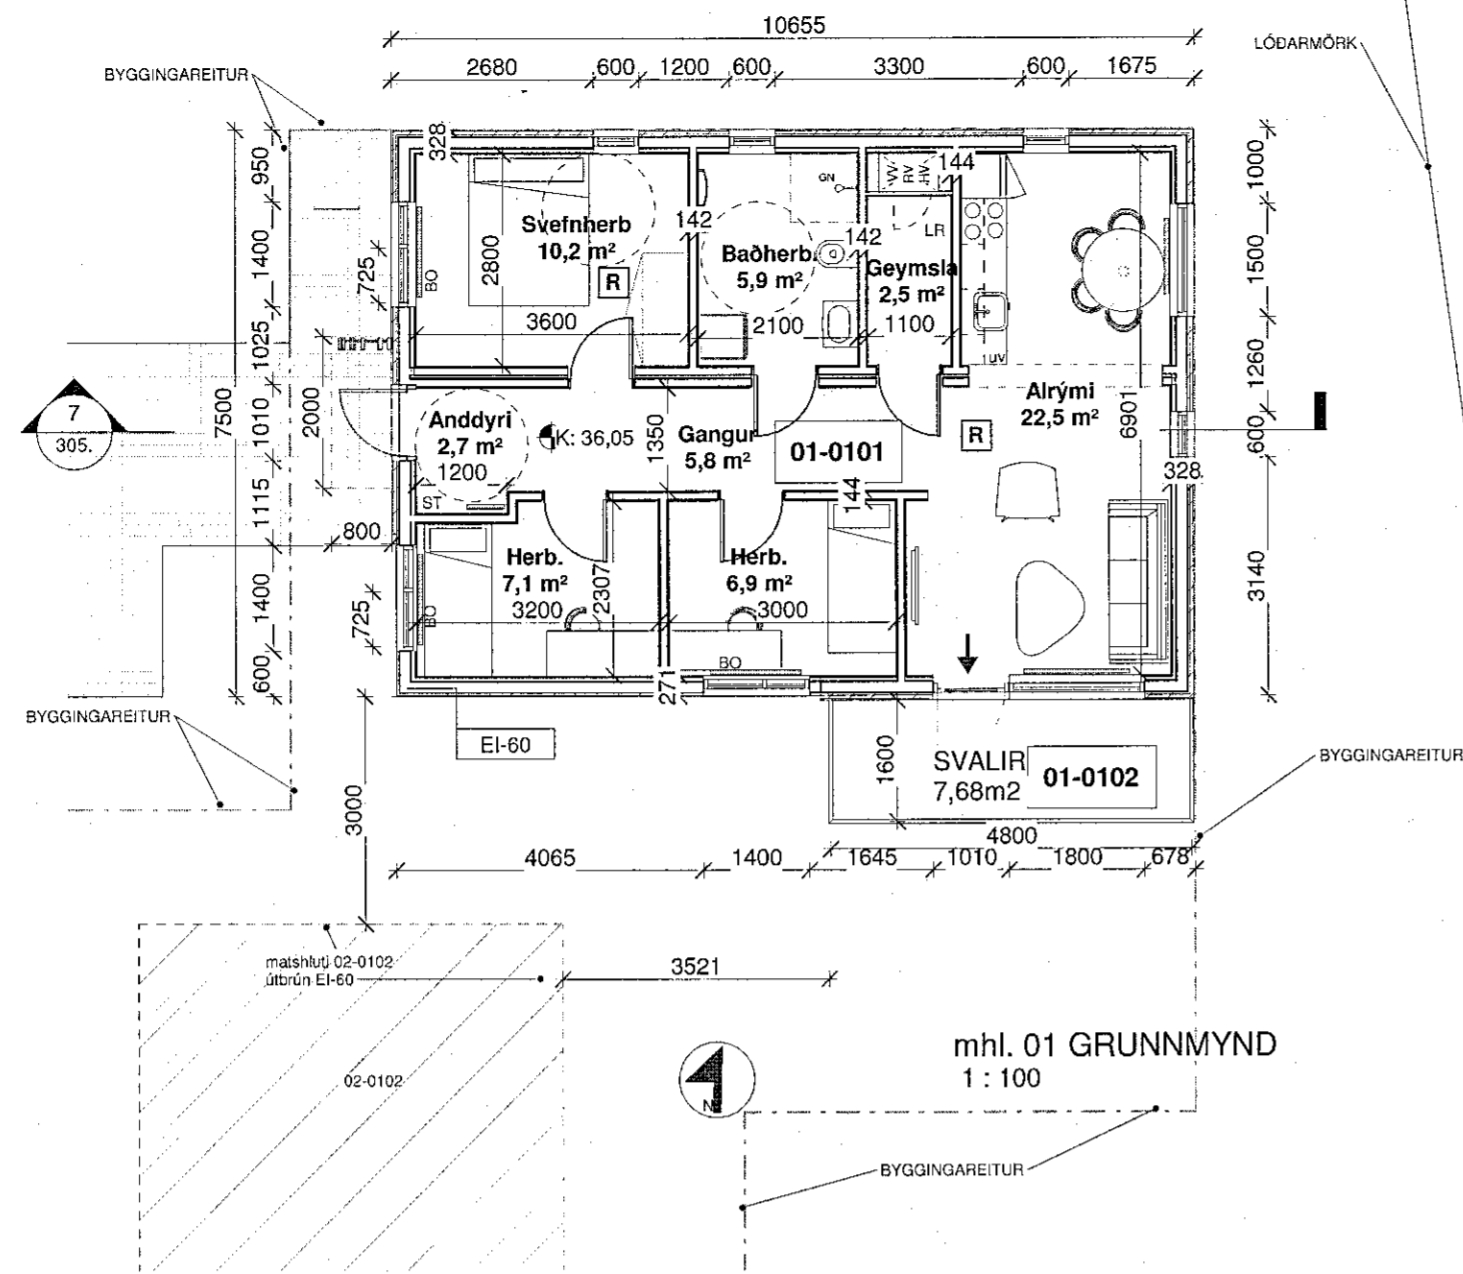


mhl. 01- ásýnd norður  
1 : 100

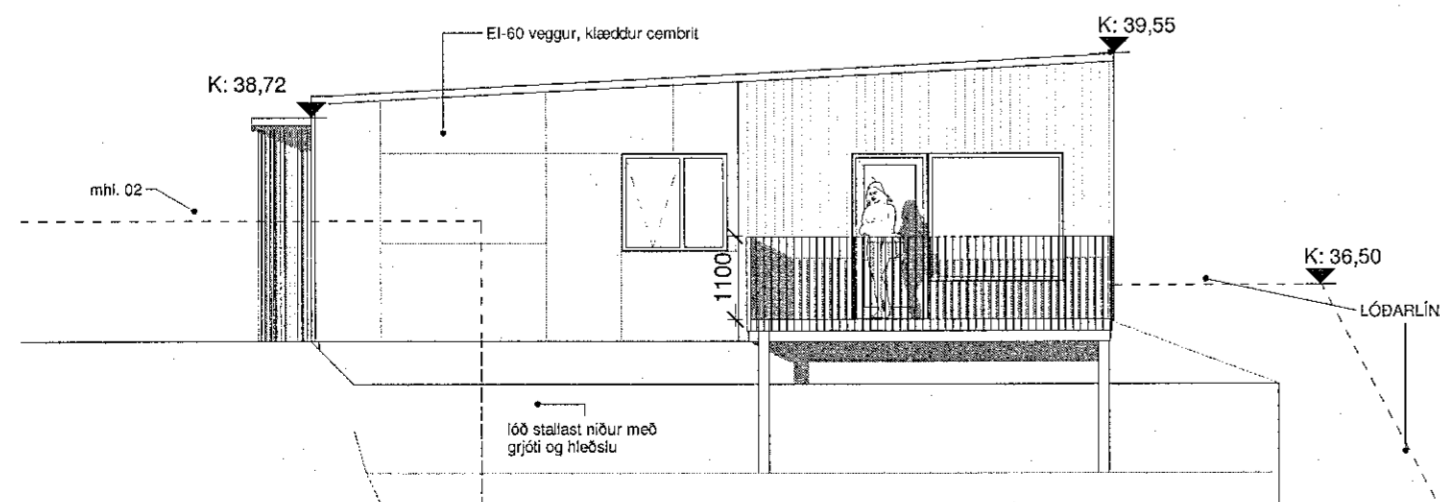


mhl.01- ásýnd suður  
1 : 100

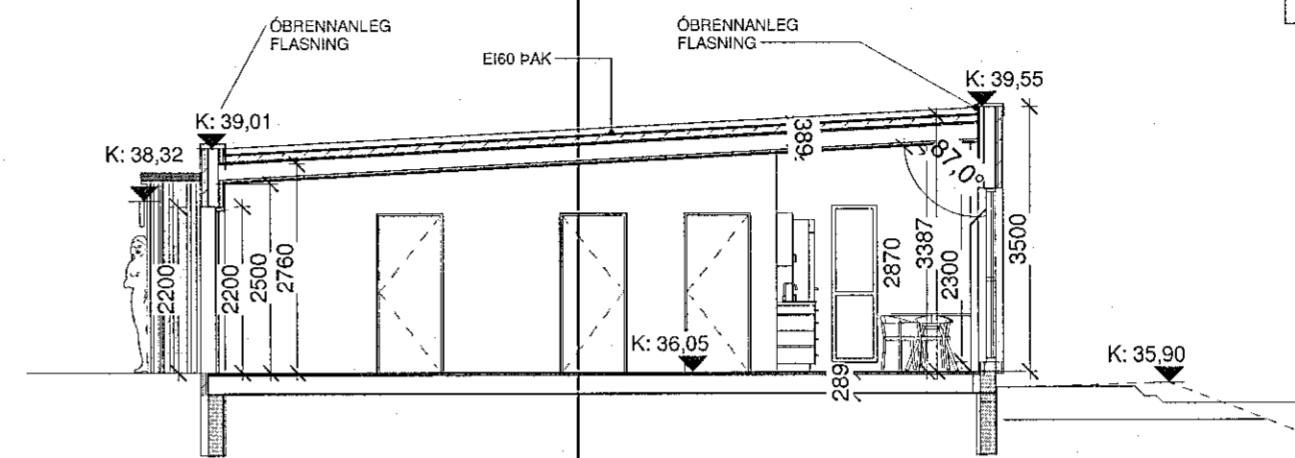

Sneiðing A-A mhl. 01  
1 : 100

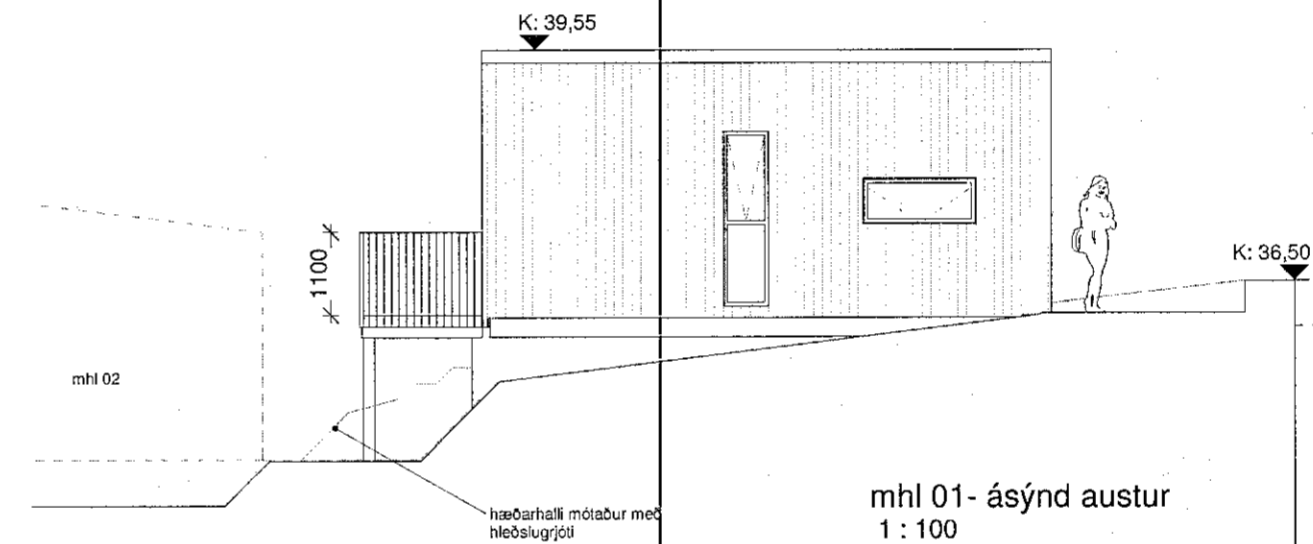

mhl 01- ásýnd austur  
1 : 100

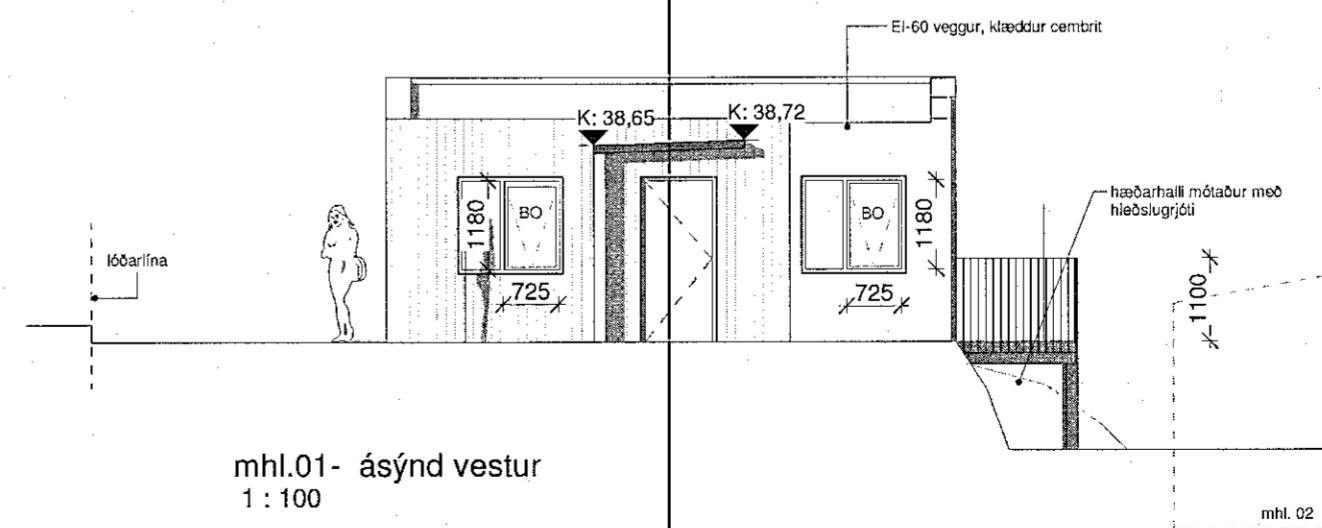

mhl.01- ásýnd vestur  
1 : 100

Samþykkt þarm  
12. júní 2019  
Byggingafulltrúinn í Hálshlí



Útg. | Skýring / Breyting | Dags. | Teiknað / Yfirlitað

VERKKAUPI / EIGANDI  
**HÁDEGISSKARD 12**  
TEGUND VERKS

**ADALUPPDRÁTTUR** LANDNÚMÉR: L225465  
STADGR.: 1400-1-  
MATSHLUTI 01 MHL.: 01-0101  
GRUNNMYND MKV.: 1:100  
ÁSÝND OG SNID BLADSTÆRD: A2  
ÚTGÁFA DAGS: 30.05.2019  
TEIKNAD: SBJ

**305. - 01**  
VERKNR. RABNR. ÚTGÁFA

**SVAVAJÓNS**  
ARKITEKTUR & RÁÐGJÓF  
Svava Björk Jónsdóttir  
kt: 2812782439  
S: 8999958 | svavajons@svavajons.com