

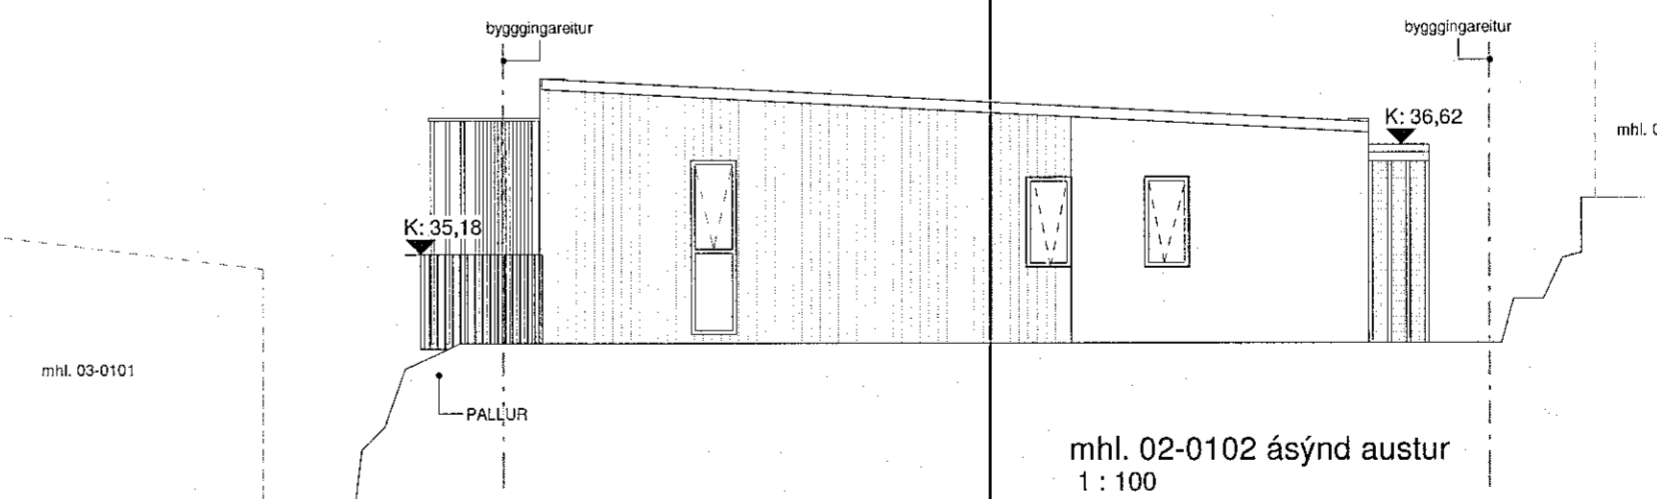
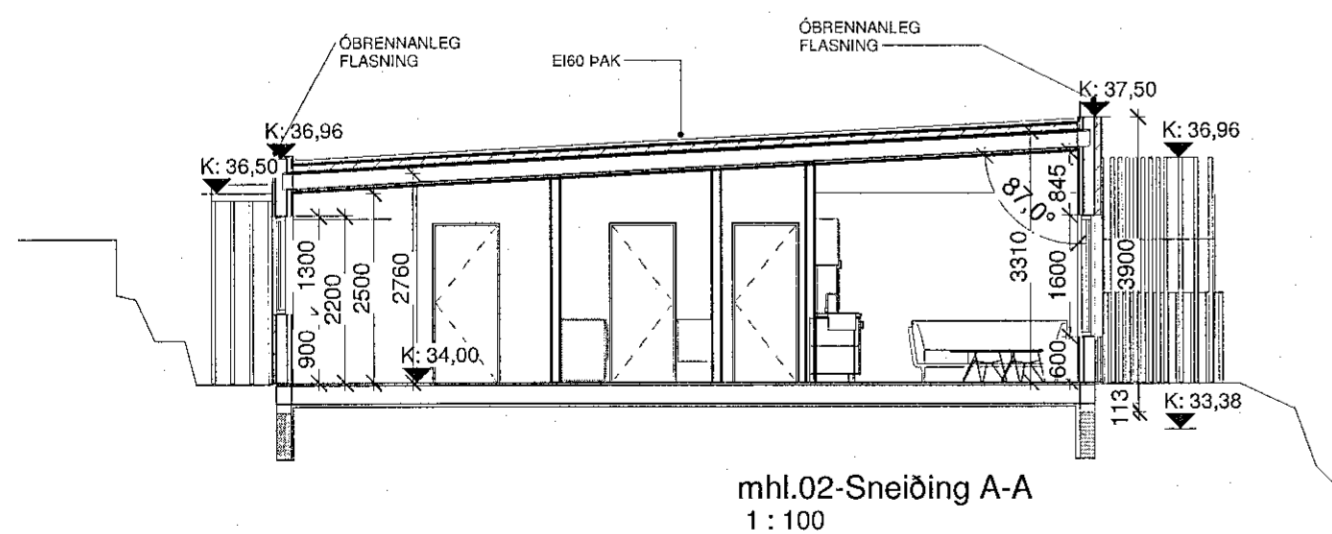
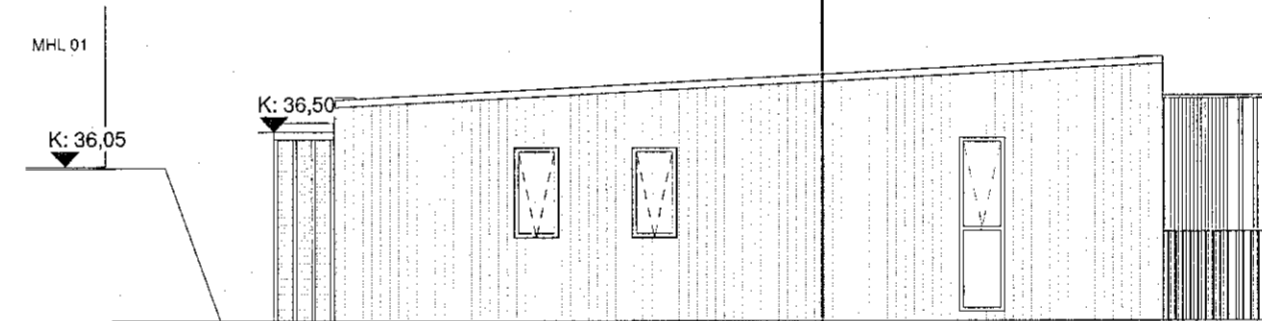
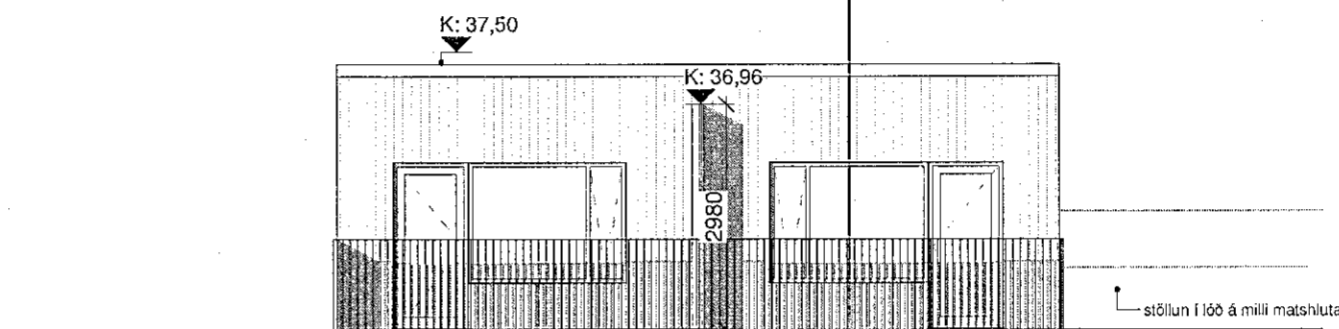


lykilmynd mhl.02  
1 : 1000

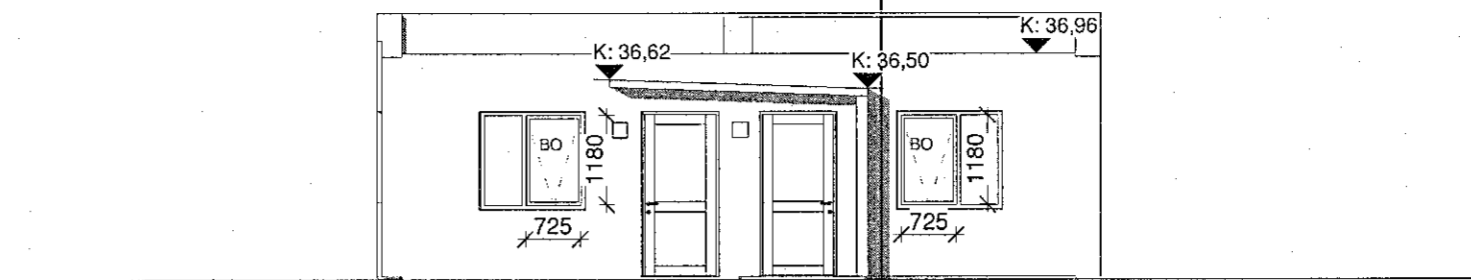

Samþykkt þann  
12. júní 2019  
Byggingafulltrúinn í Hafnarvík

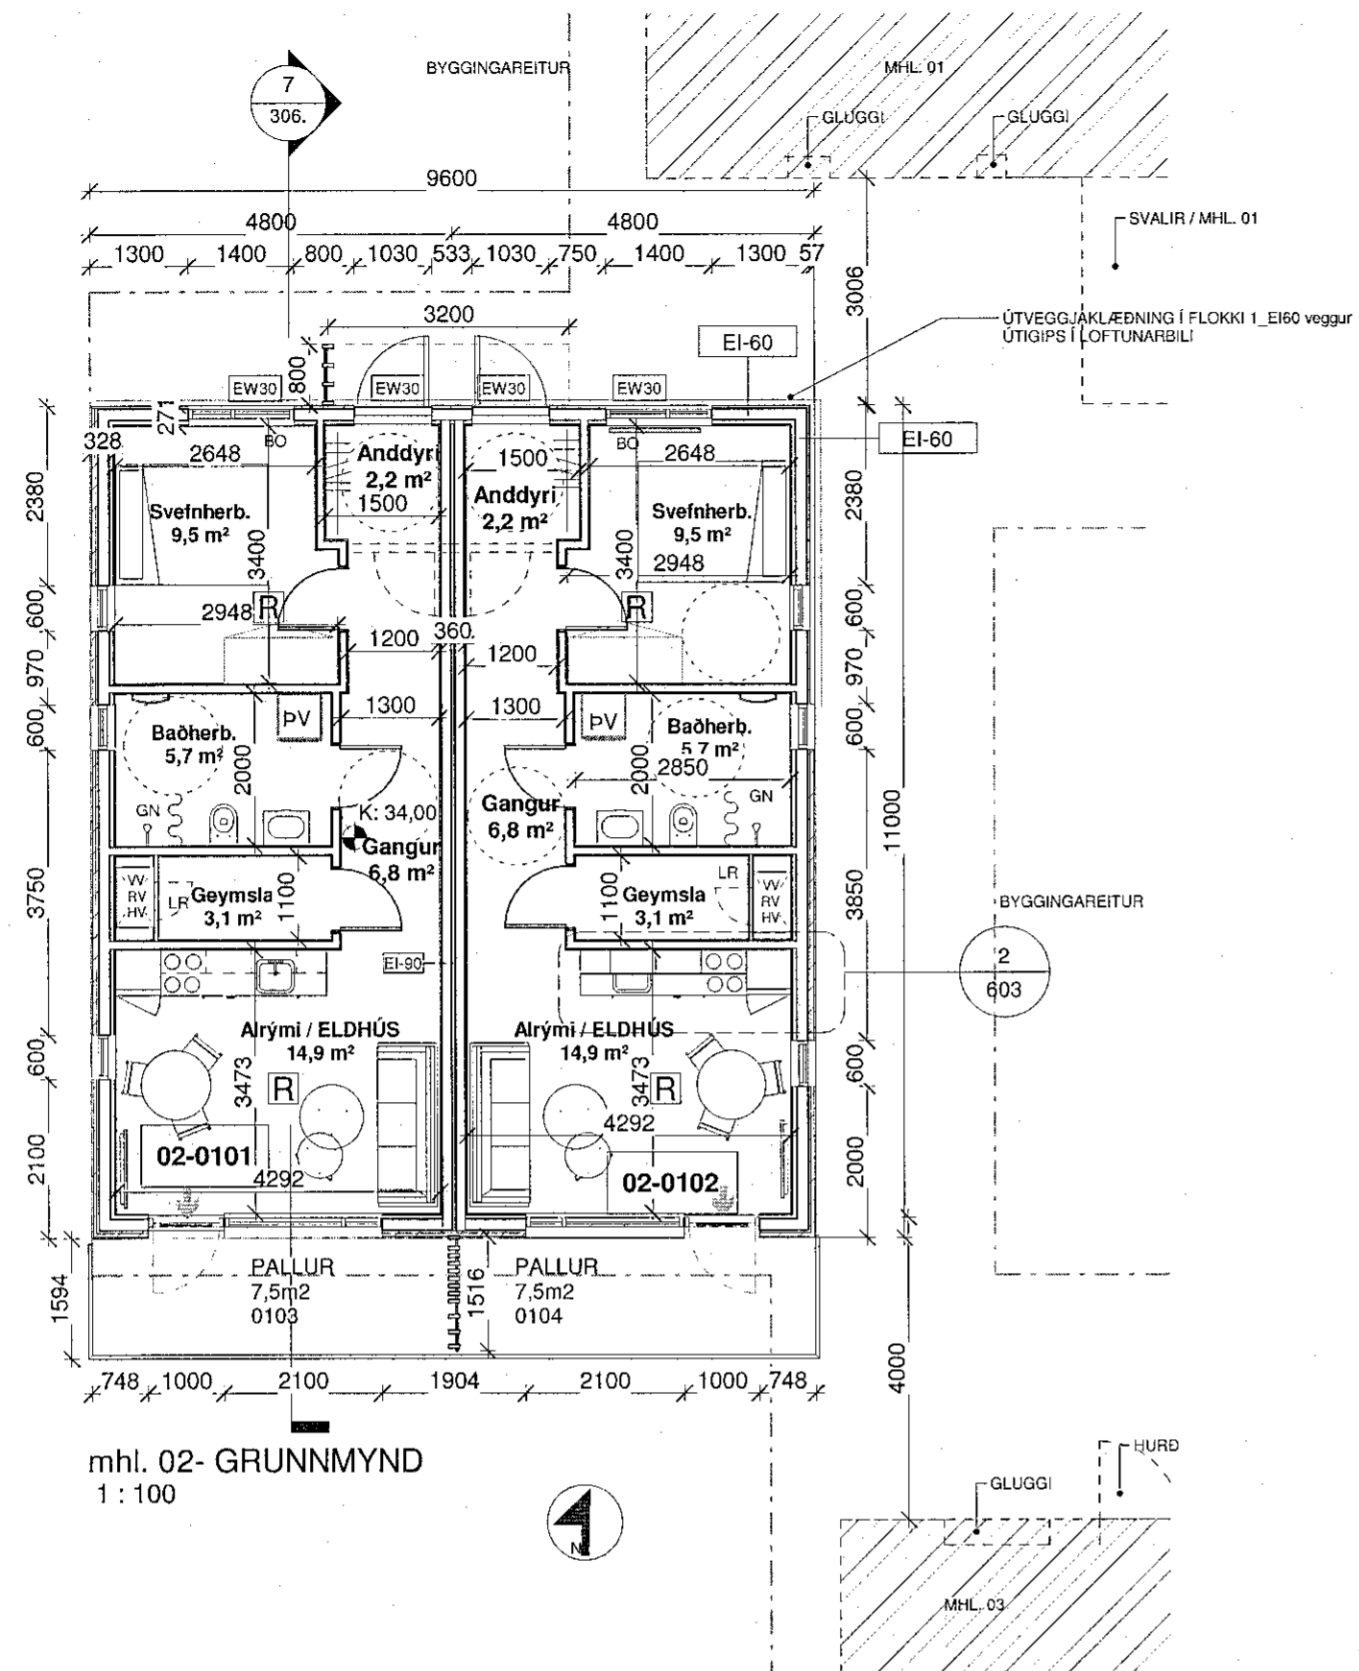

Útg. Skýring / Brýsing. Dags. Teiknað / Yfirfarð

VERKKAUPI / EIGANDI  
**HÁDEGISSKARÐ 12**  
TEGUND VERKS

**ÁÐALUPPDRÁTTUR** LANDNÚMÉR: L225465  
STADGR.: 1400-1-  
MATSHLUTI 02 MHL: 02  
Grunnmynd, ásýnd og sneiðing MKV.: 1:100  
BLADST/ERÐ: A2  
ÚTGÁFA DAGS: 30.05.2019  
TEIKNAD: SBJ

**306. - 01**

VERKNR. RADNR. ÚTGÁFA

**SVAVAJÓNS**  
ARKITEKTUR & RÁÐGJÓF

Svava Björk Jónsdóttir  
kt: 281278239

S: 8999958 | svavajons@svavajons.com

ÖLL AFNOT OG AFRITUN TEIKNINGAR AD HLUTA EÐA Í HEILD ER HÁÐ SKRIFLEGU LEYFI HÖFUNDA