



Samþykkt þann
12 júní 2019
Byggingafulltrúinn í Hlíðavörðum

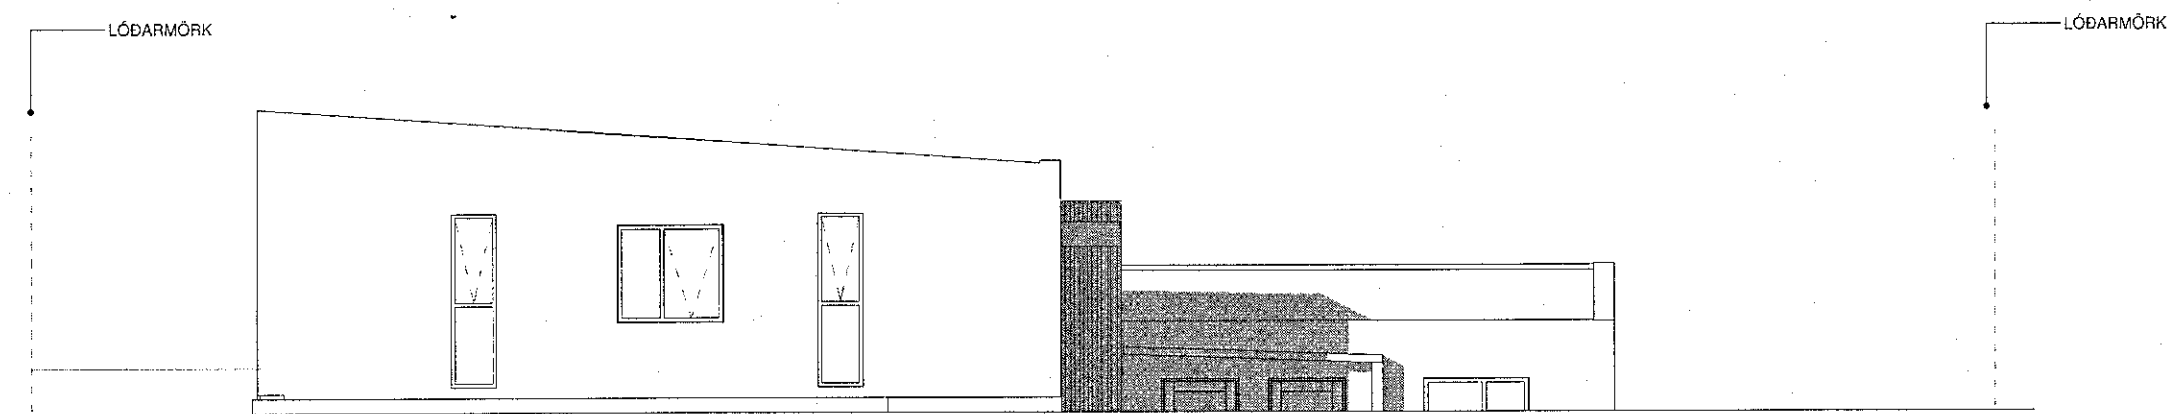


ÁSÝND NORÐUR mhl. 01-skýringarmynd
1:100

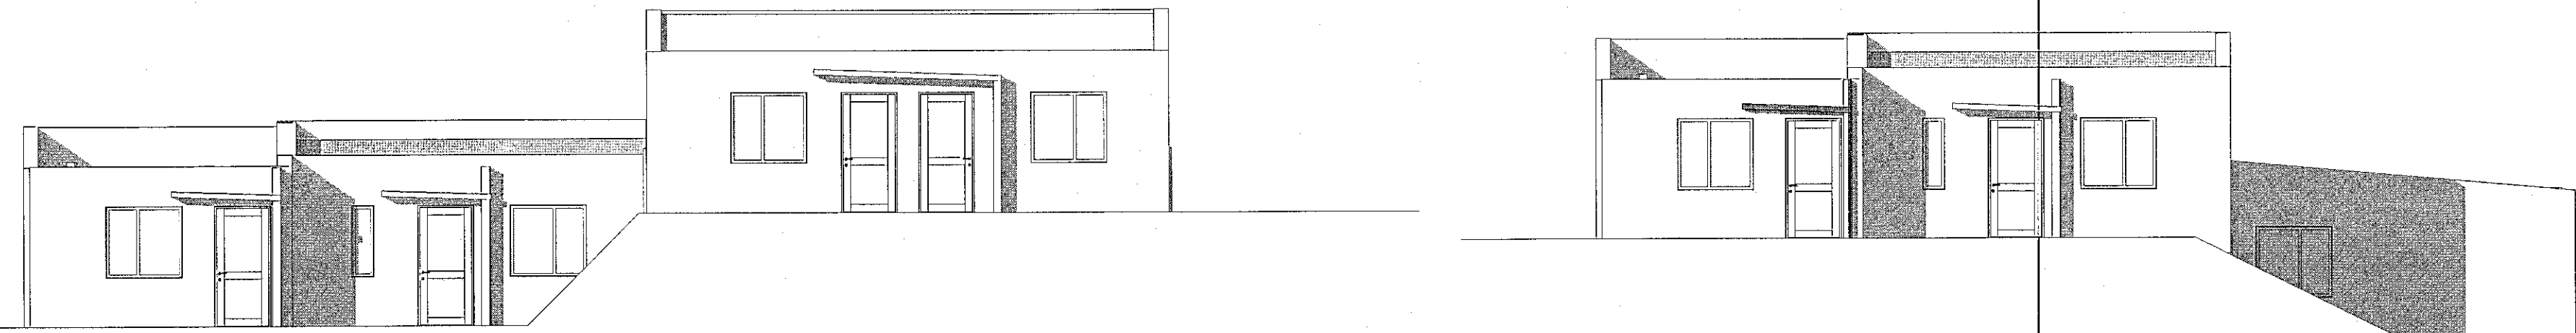

ÁSÝND NORÐUR mhl. 02- skýringarmynd
1:100

ÁSÝND NORÐUR mhl. 03 skýringarmynd
1:100

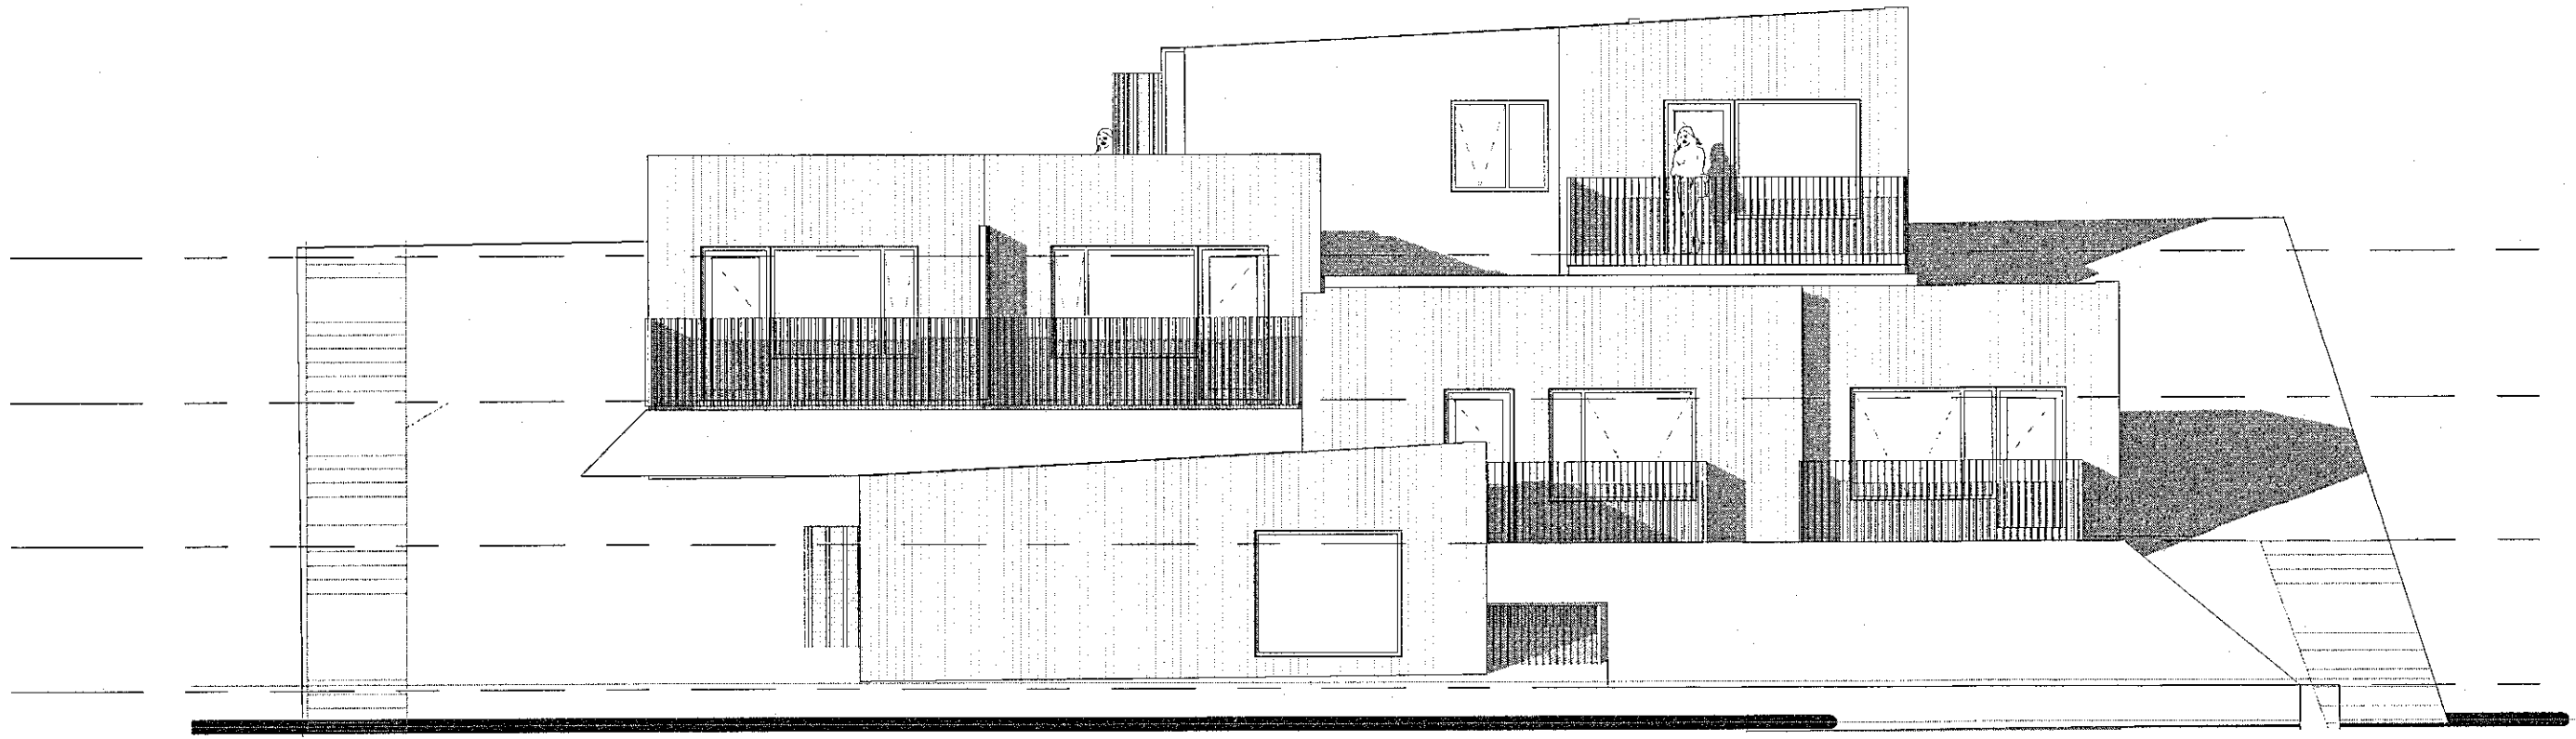

ÁSÝND SUÐUR skýringarmynd
1:100



Útg. | Skýring / Breyting. | Dags. | Teiknað / Yfirfarið

VERKKAUPI / EIGANDI
HÁDEGISSKARÐ 16
TEGUND VERKS

ADALUPPDRATTUR LANDNÚMÉR: L225467
 STADGR.: 1400-1-
 ÁSÝNDIR MHL: 01-04
 SNEIÐINGAR MKV.: 1:100
 SKÝRINGARUPPDRATTUR BLAÐSTÆRÐ: A2
 ÚTGÁFA DAGS: 12.04.2019
 TEIKNAD: SBJ

303-
VERKNR. RADNR. ÚTGÁFA

SVAVAJÓNS
 SVAVA BJÖRK JÓNSDÓTTIR
 ARKITEKTUR & RÁÐGJÖF
 Svava Björk Jónsdóttir
 kt: 2812782239
 S: 8999958 | svavajons@svavajons.com

Öll mál eru í mm. Mælið ekki af teikningum. Öll mál athugist á staðnum. Ósamræmi í teikningum og vafaatriði skal tilkynna arkitektum strax.

ÖLL AFNOT OG AFRITUN TEIKNINGAR AD HLUTA EÐA Í HEILD ER HÁÐ SKRIFLEGU LEYFI HÖFUÐA