



Samþykkt þann
12. júní 2019

Byggingafulltrúinn í Hlíð

ÁSÝND VESTUR LÓÐ NR. 16
1:100

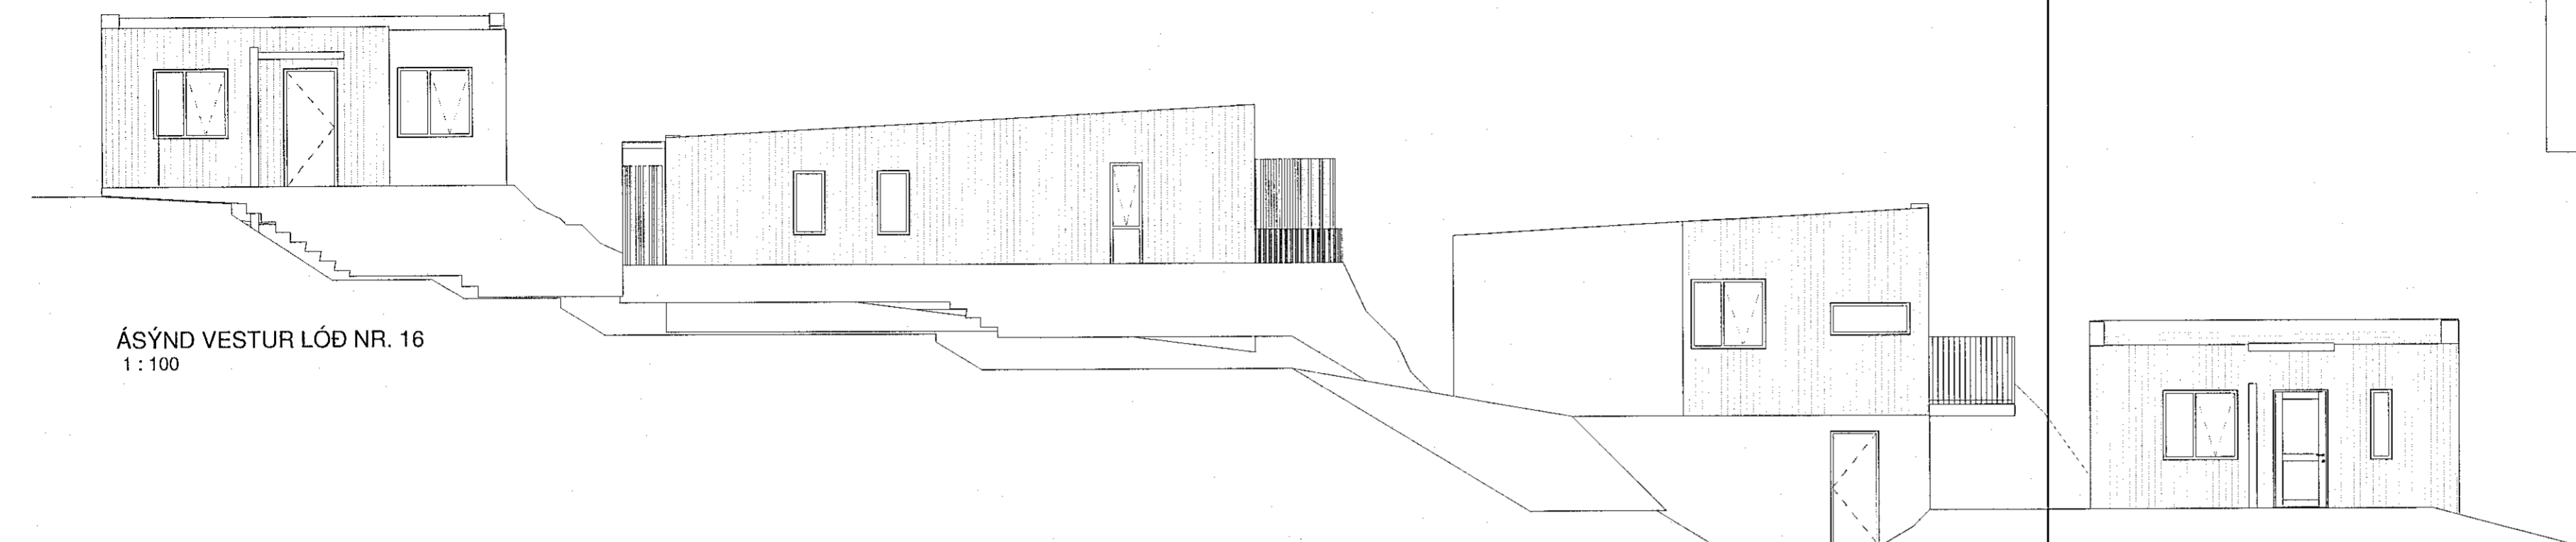

SNEIÐING SKÝRINGARMYND LÓÐ
1:100

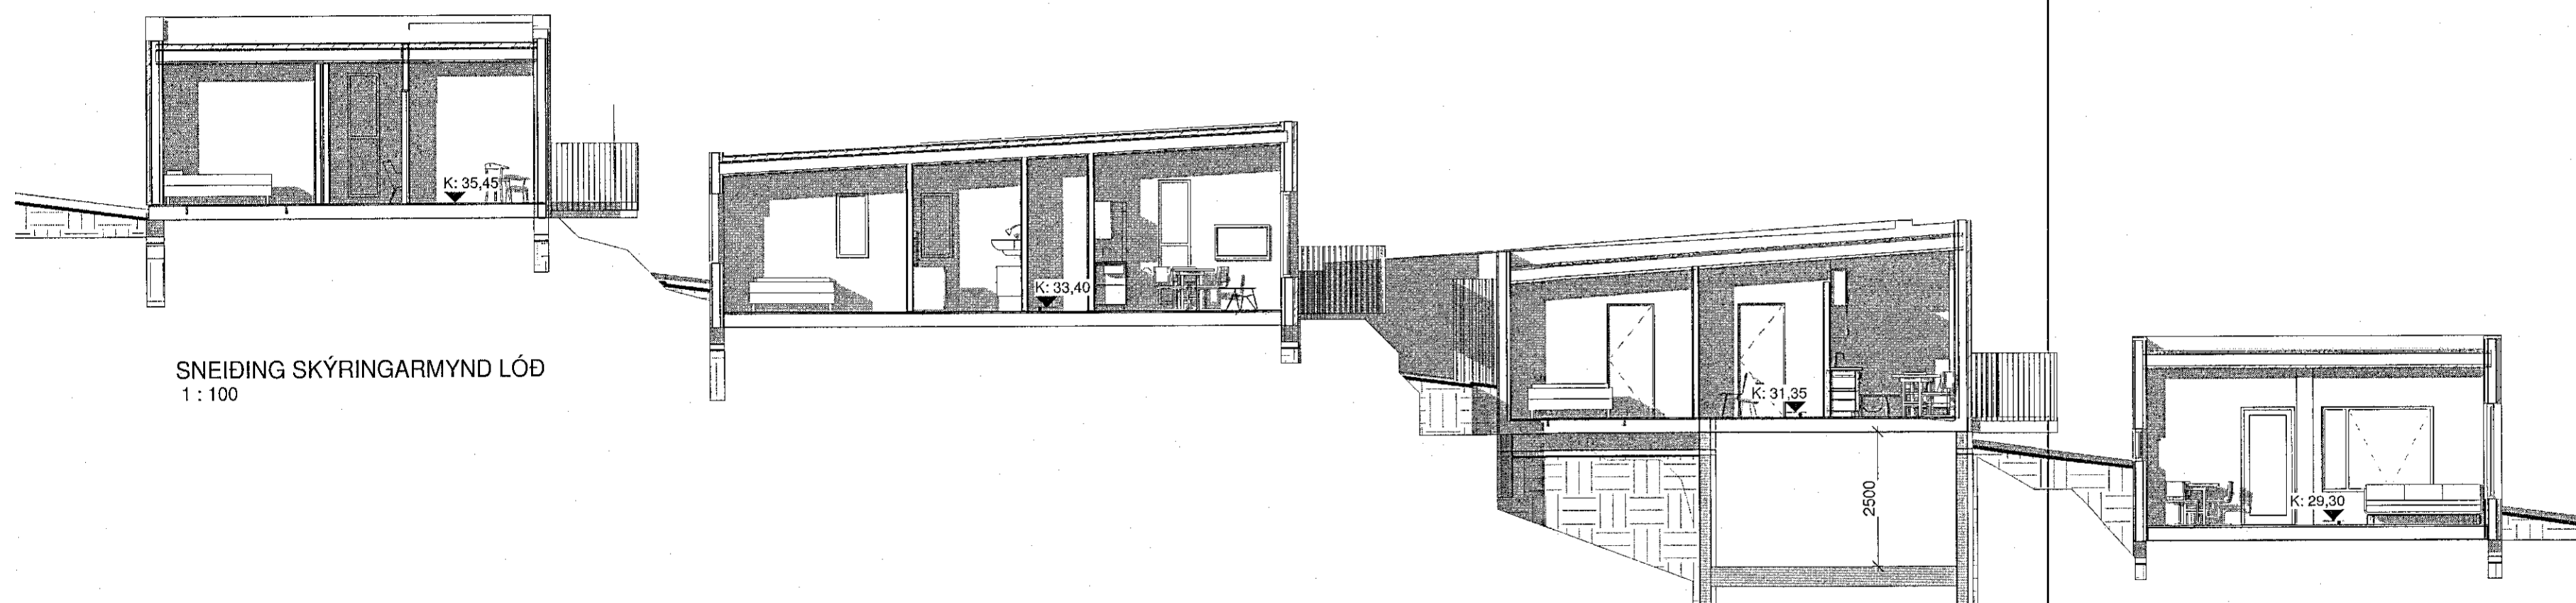

Útg. | Skýring / Breyting. | Dags. | Teiknað / Yfirfarit.


VERKKAUPI / EIGANDI
HÁDEGISSKARÐ 16
TEGUND VERKS

ADALUPPDRATTUR LANDNÚMÉR: L225467
SKÝRINGARUPPDRATTUR STADGR.: 1400-1-
ÁSÝNDIR OG SNEIÐING MHL.: 01-04
MKV.: 1:100
BLADSTÆRÐ: A2
ÚTGÁFA DAGS: 30.05.2019
TEIKNAD: SBJ

304. - 01

VERKNR. RADNR. ÚTGÁFA

ÁSÝND AUSTUR LÓÐ NR. 16- skýringarmynd
1:100

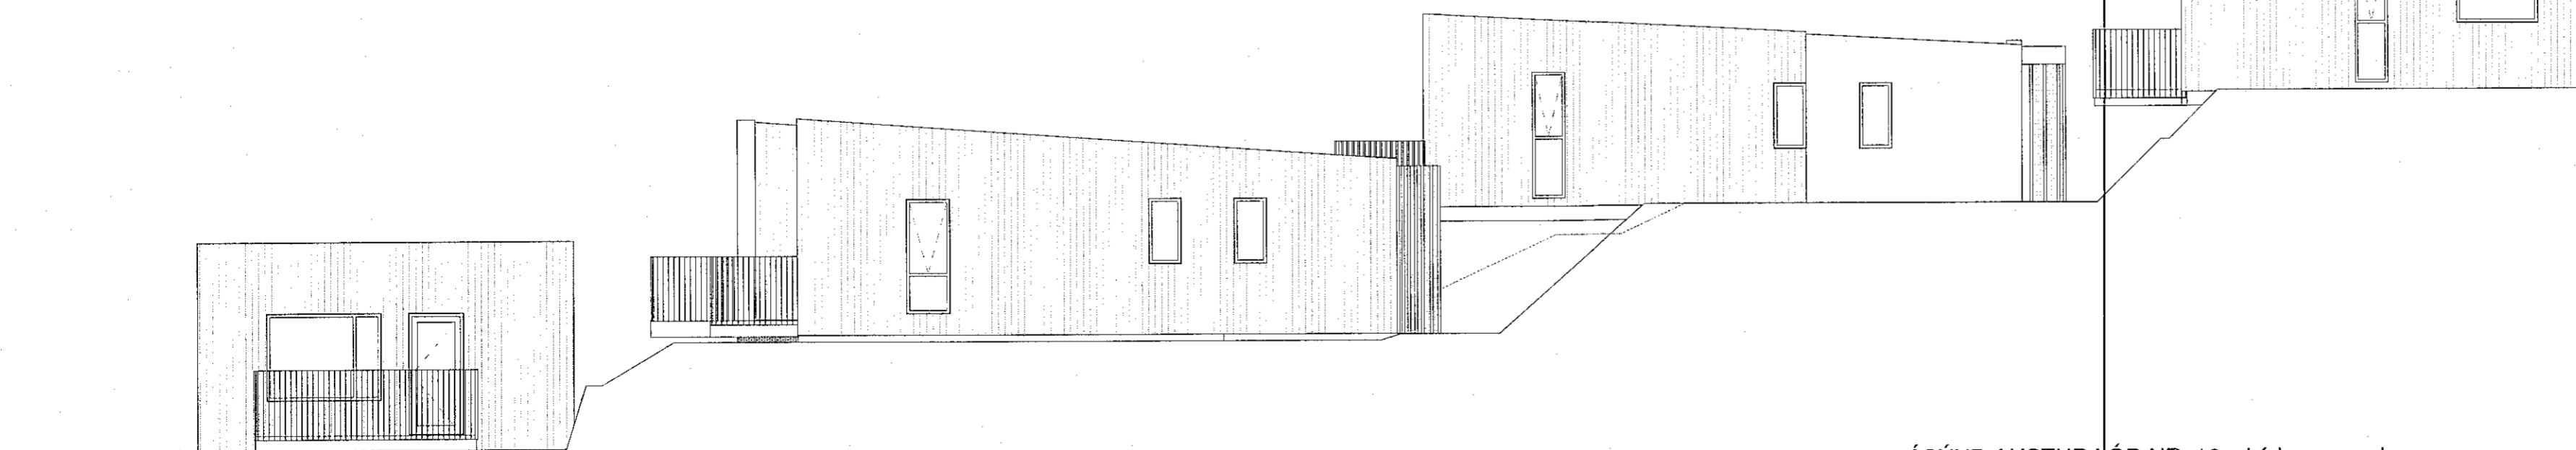

SVAVAJÓNS
ARKITEKTÚR & RÁÐGJÖF
Svava Björk Jónsdóttir
kt: 2812782239

S: 8999958 | svavajons@svavajons.com

ÖLL AFNOT OG AFRITUN TEIKNINGAR AD HLUTA EDA Í HEILD ER HÁÐ SKRIFLEGU LEYFI HÖFUNDA