




lykilmynd mhl.01
1 : 1000

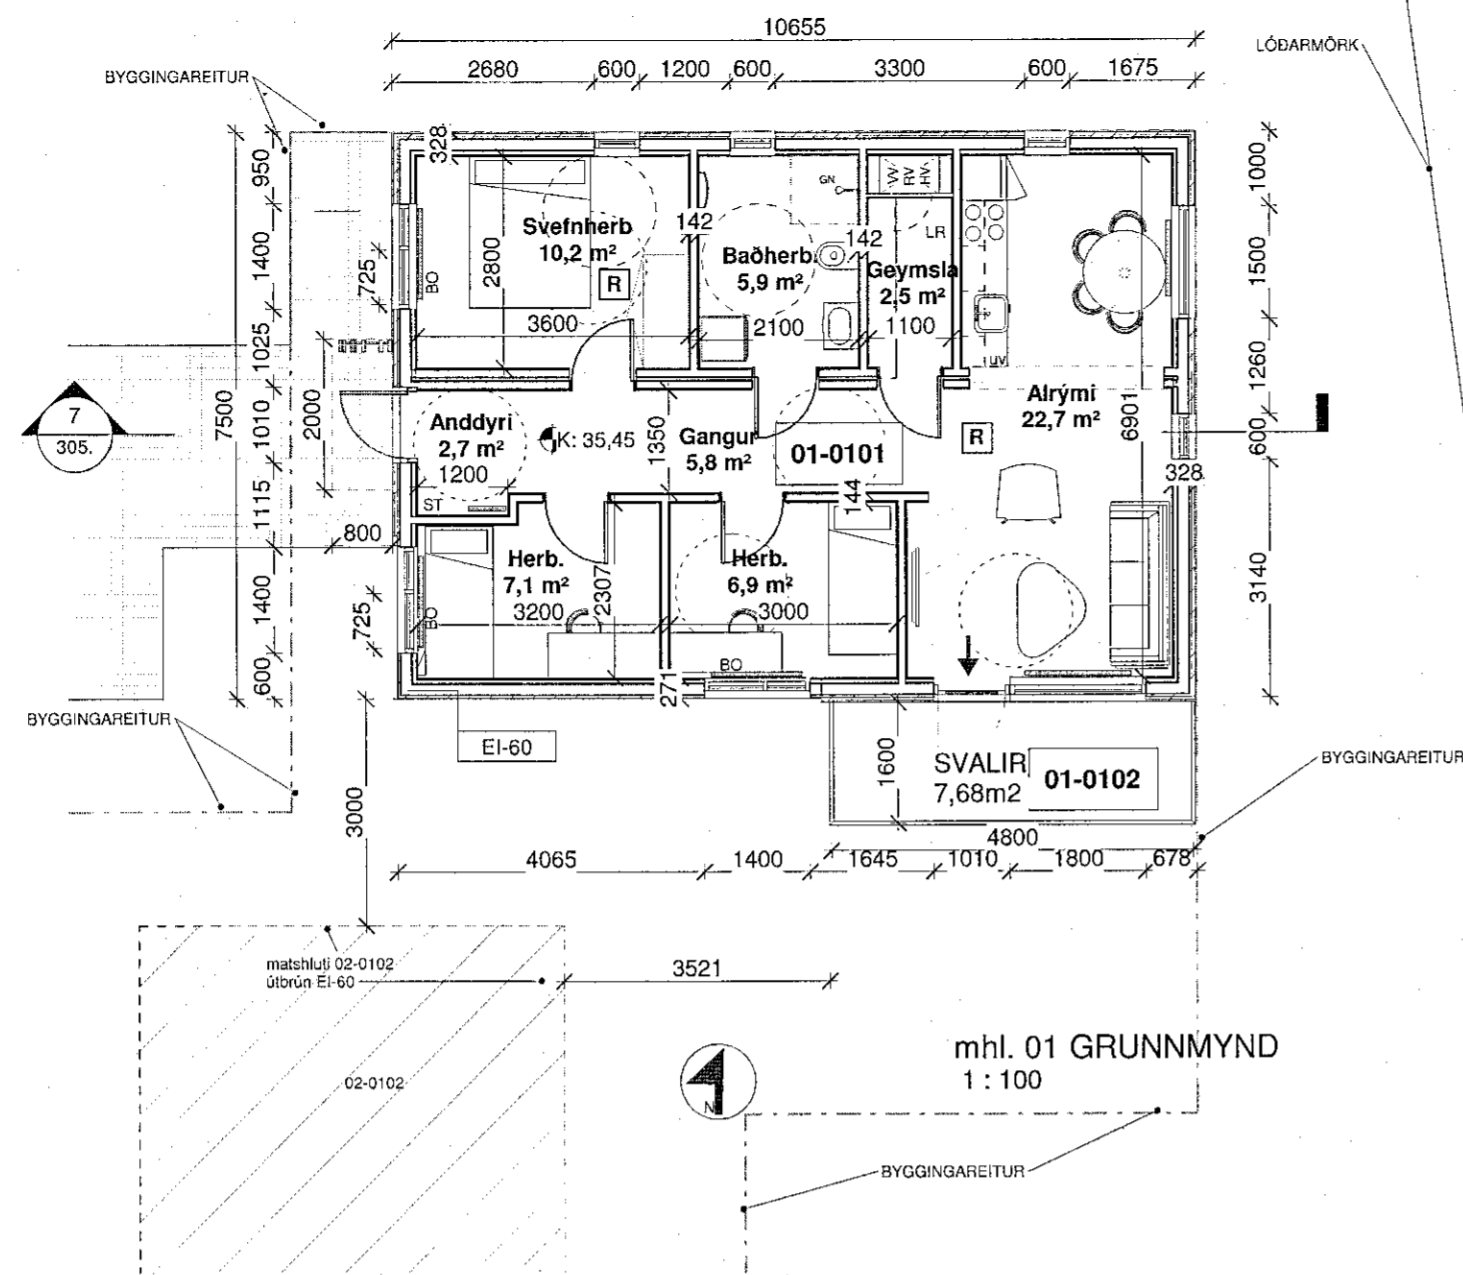


mhl. 01 GRUNNMYND
1 : 100

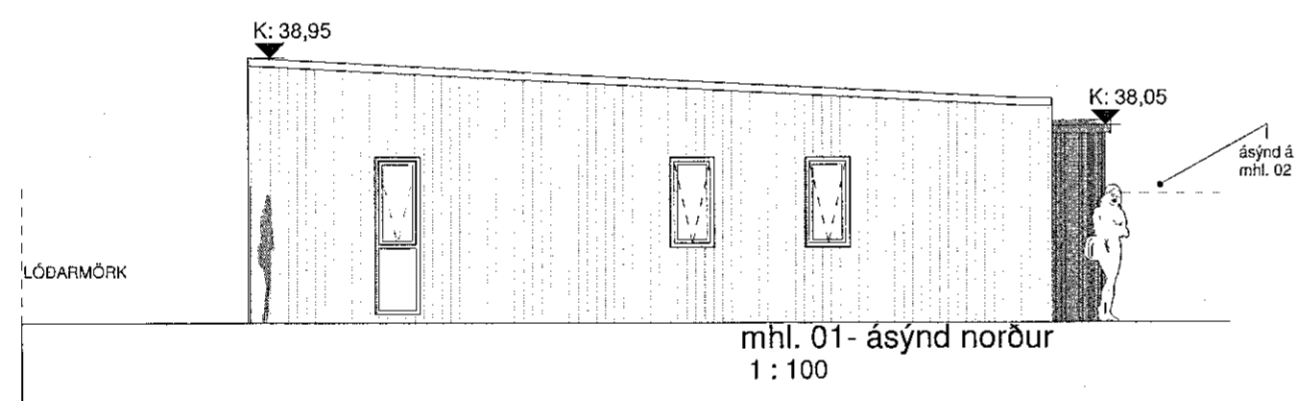


mhl. 01-ásýnd norður
1 : 100

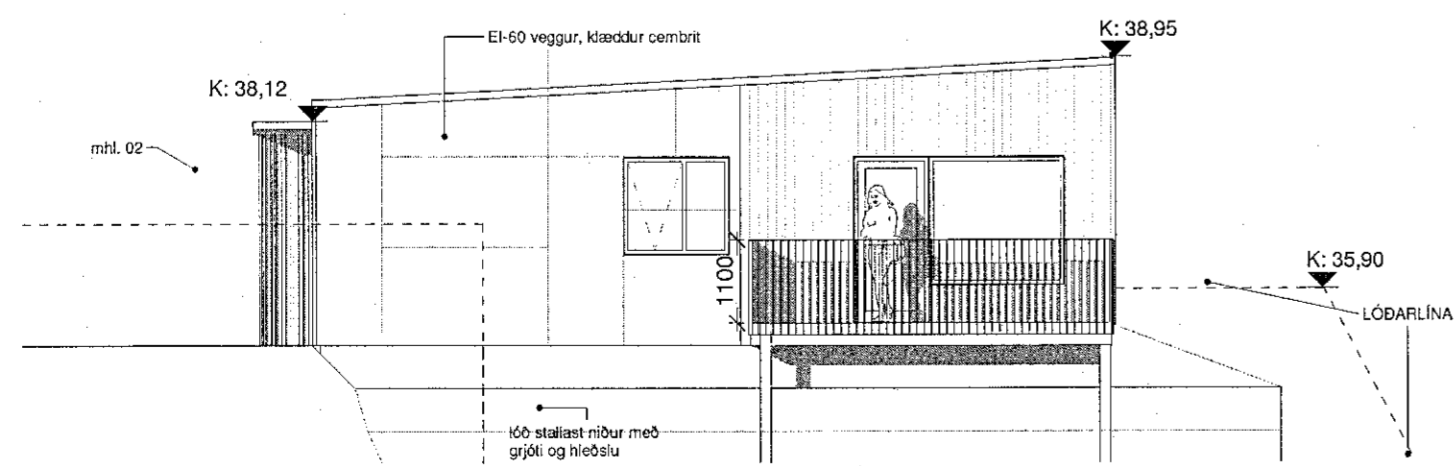


mhl.01-ásýnd suður
1 : 100

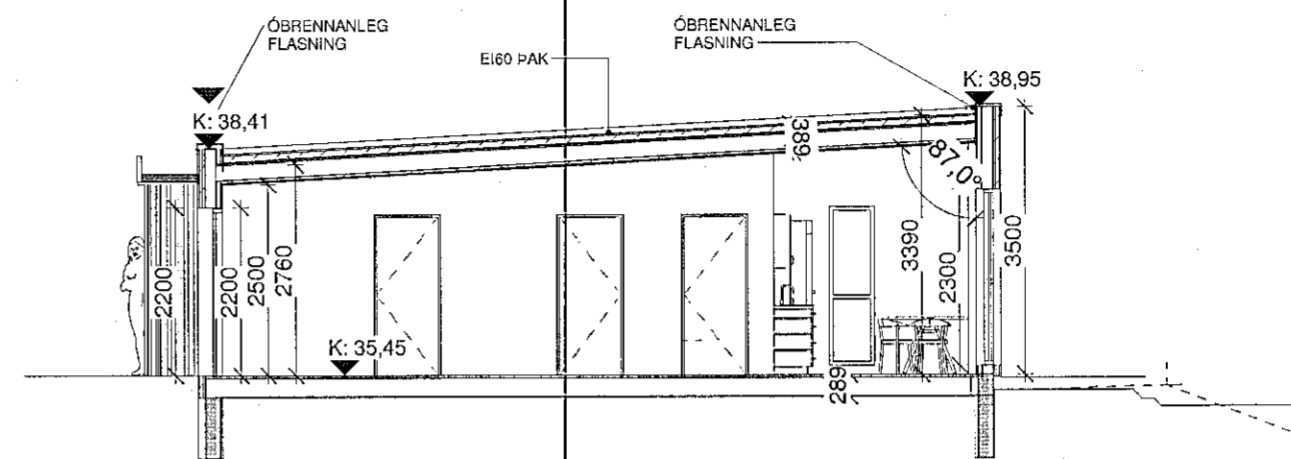

Sneiðing A-A mhl. 01
1 : 100

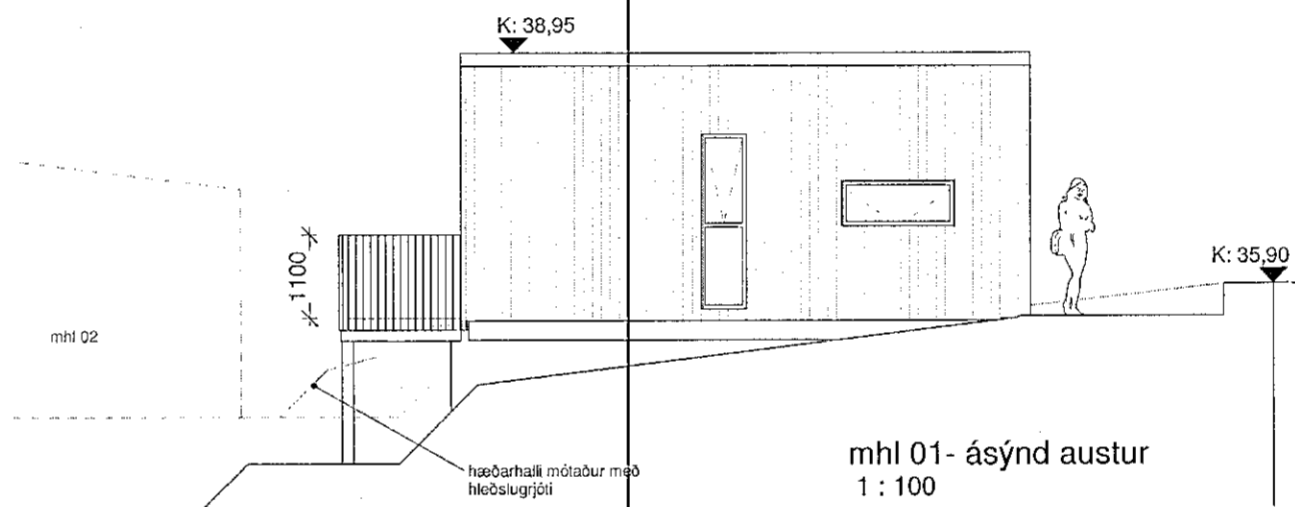

mhl 01-ásýnd austur
1 : 100

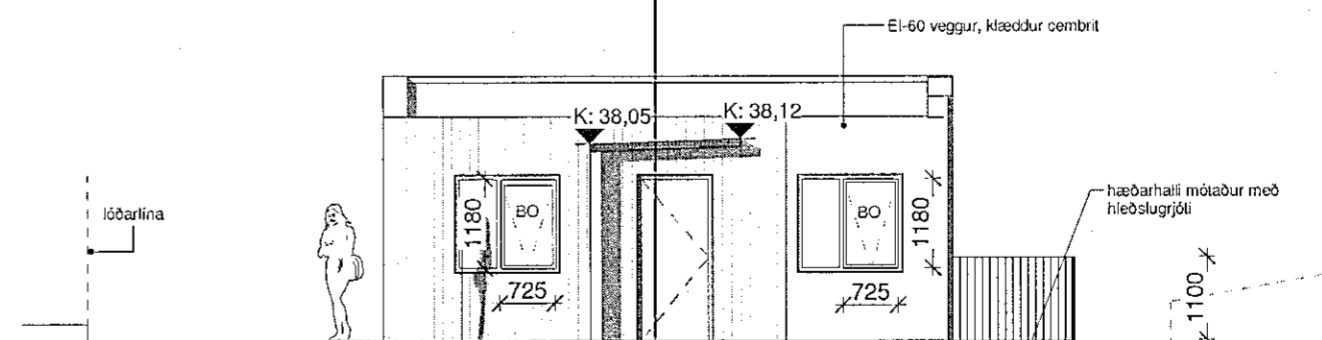

mhl.01-ásýnd vestur
1 : 100

Samþykkt þann
12 júní 2019
Byggingafulltrúinn í Hlíðinni



Útg. Skýring / Breyting. Dags. Teiknað / Yfirtað

VERKKAUPI / EIGANDI
HÁDEGISSKARÐ 16
TEGUND VERKS

ADALUPPDRÁTTUR LANDNÚMÉR: L225467
STADGR.: 1400-1-
MATSHLUTI 01 MHL: 01-0101
GRUNNMYND MKV.: 1:100
ÁSÝND OG SNID BLAÐST/ERÐ: A2
ÚTGÁFA DAGS: 30.05.2019
TEIKNAD: SBJ

305.

VERKNR. RADNR. ÚTGÁFA

SVAVAJÓNS
ARKITEKTUR & RÁÐGJÖF

Svava Björk Jónsdóttir
kt: 2812782239

S: 8999958 | svavajons@svavajons.com

ÖLL AFNOT OG AFRITUN TEIKNINGAR AD HLUUTA EÐA Í HEILD ER HÁÐ SKRIFLEGU LEYFI HÖFUÐA