

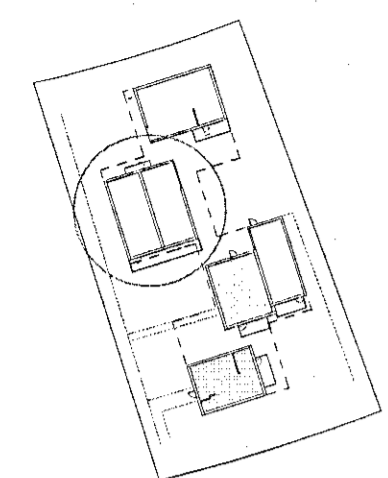



Samþykkt þann
12. júní 2019
Byggingafulltrúinn í Hlíðinni

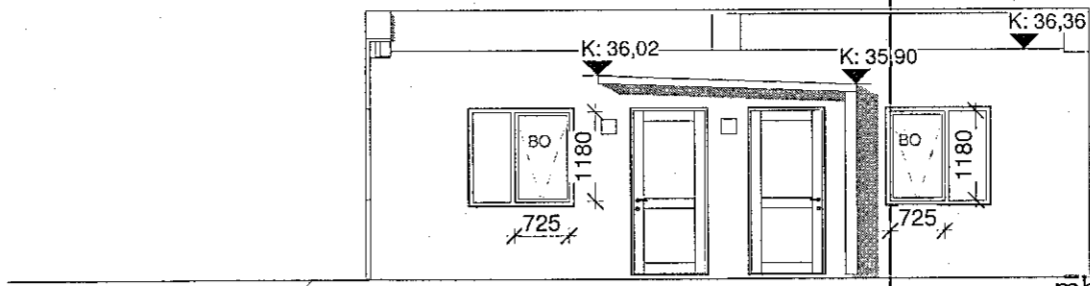


lykilmynd mhl.02
1 : 1000

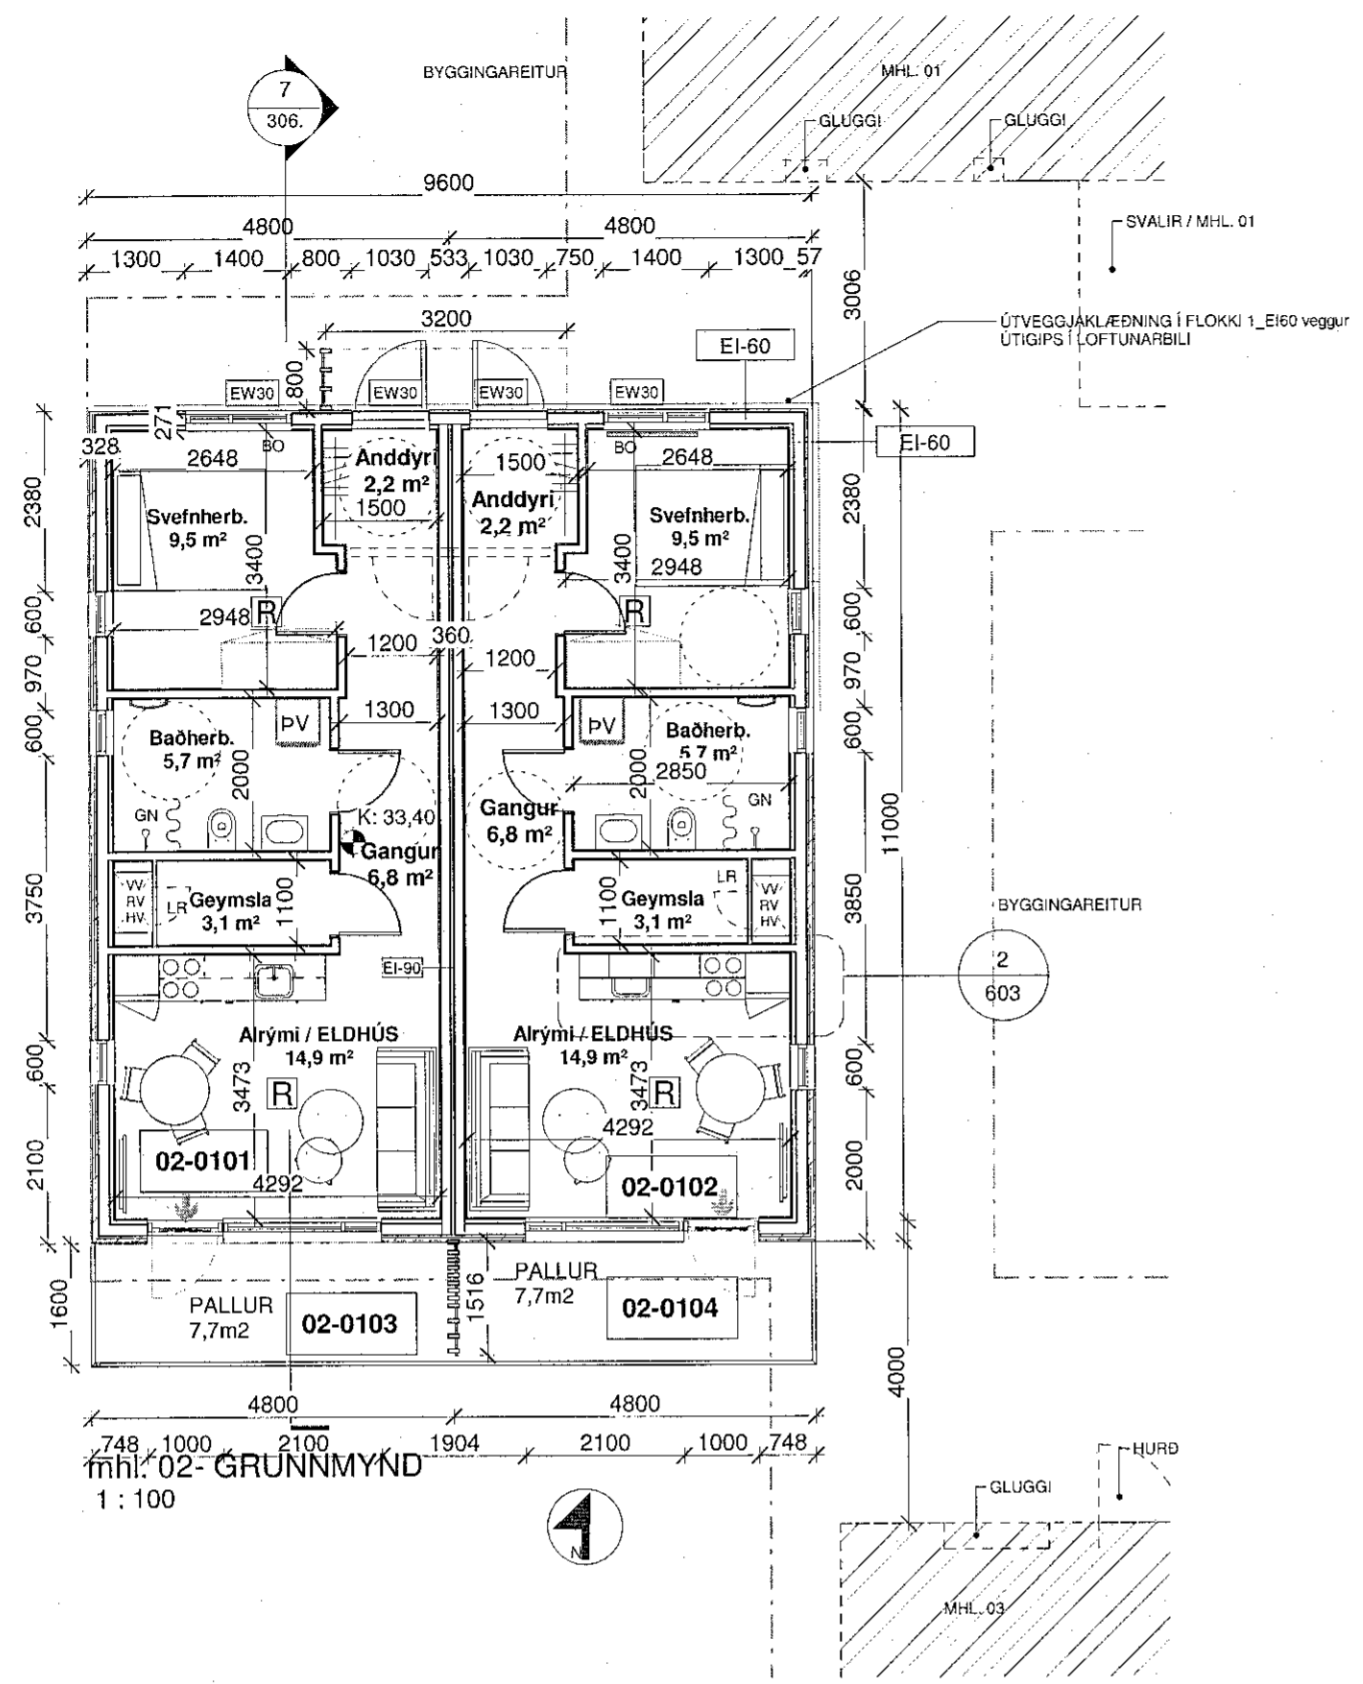


mhl. 02- ásýnd norður
1 : 100

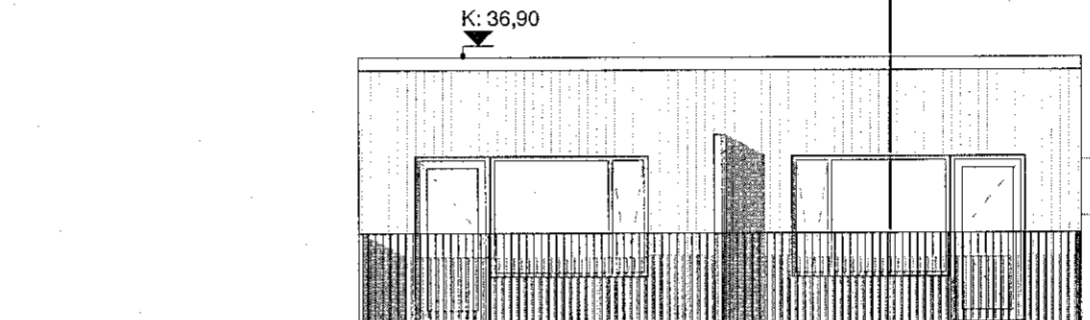


mhl. 02- ásýnd suður
1 : 100

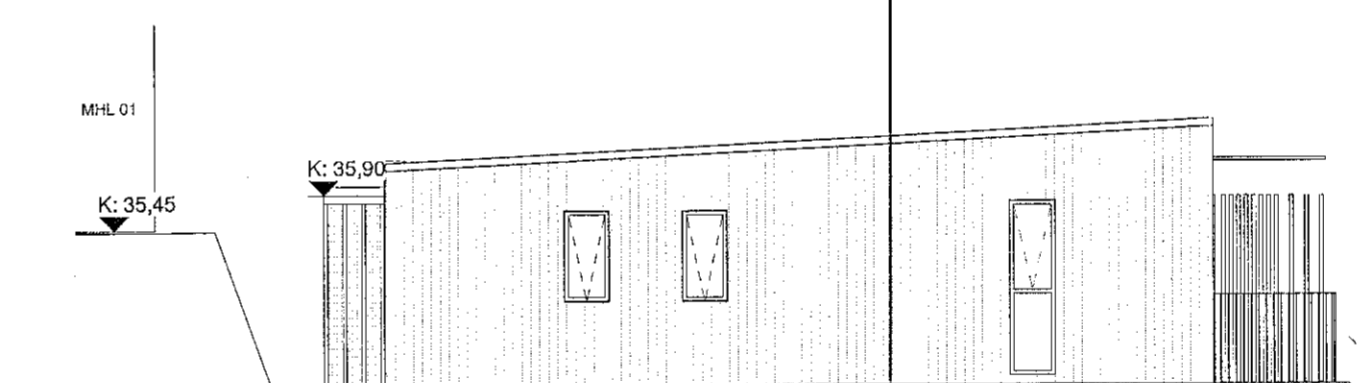

mhl. 02-0101 ásýnd vestur
1 : 100

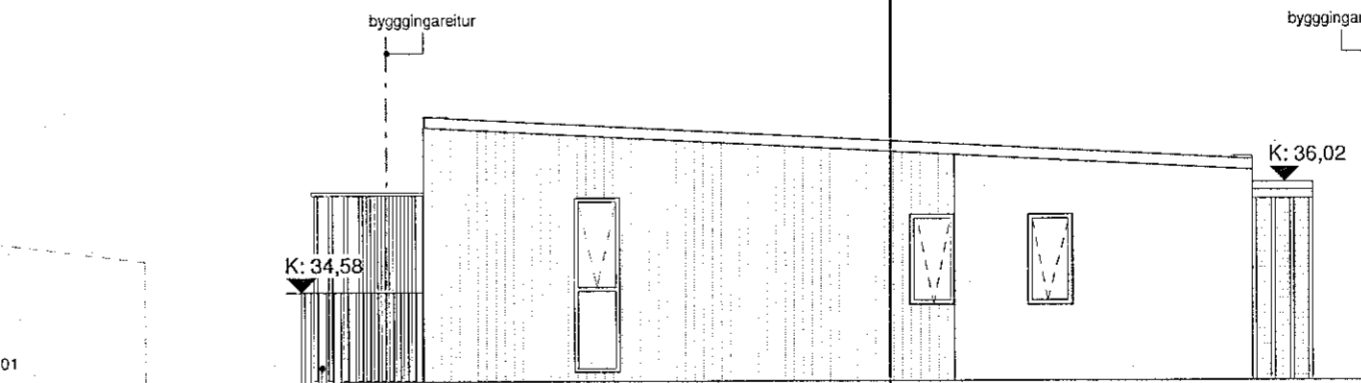

mhl. 02-0102 ásýnd austur
1 : 100

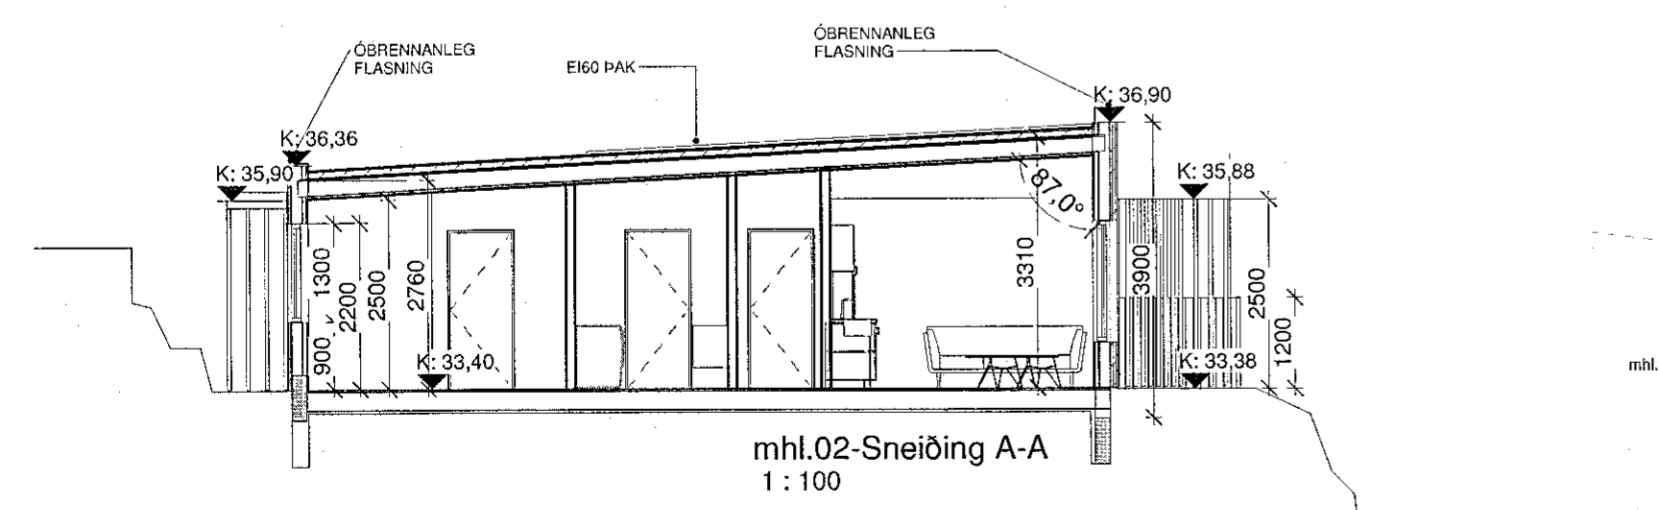

Útg. | Skýring / Breyting. | Dags. | Teiknað / Yfirfarið

VERKKAUPI / EIGANDI
HÁDEGISSKARÐ 16
TEGUND VERKS

ADALUPPDRATTUR
MATSHLUTI 02
Grunnmynd, ásýnd og sneiðing

LANDNÚMÉR: L225467
STAÐGR.: 1400-1-
MHL: 02
MKV.: 1:100
BLAÐSTÆRÐ: A2
ÚTGÁFA DAGS: 30.05.2019
TEIKNAD: SBJ

306. - 01

VERKNR. | RADNR. | ÚTGÁFA

SVAVAJÓNS
ARKITEKTUR & RÁÐGJÖF

Svava Björk Jónsdóttir
kt: 2812782239

S: 8999958 | svavajons@svavajons.com

Öll mál eru í mm. Mælið ekki af teikningum. Öll mál atvást á staðnum. Ósamræmi í teikningum og vafaatriði skal tilkynna arkitektum strax.

ÖLL AFNOT OG AFRITUN TEIKNINGAR AD HLUTA EDA Í HEILD ER HÁÐ SKRIFLEGU LEYFI HÖFUANDA