




Lykilmynd mhl.03
1 : 1000

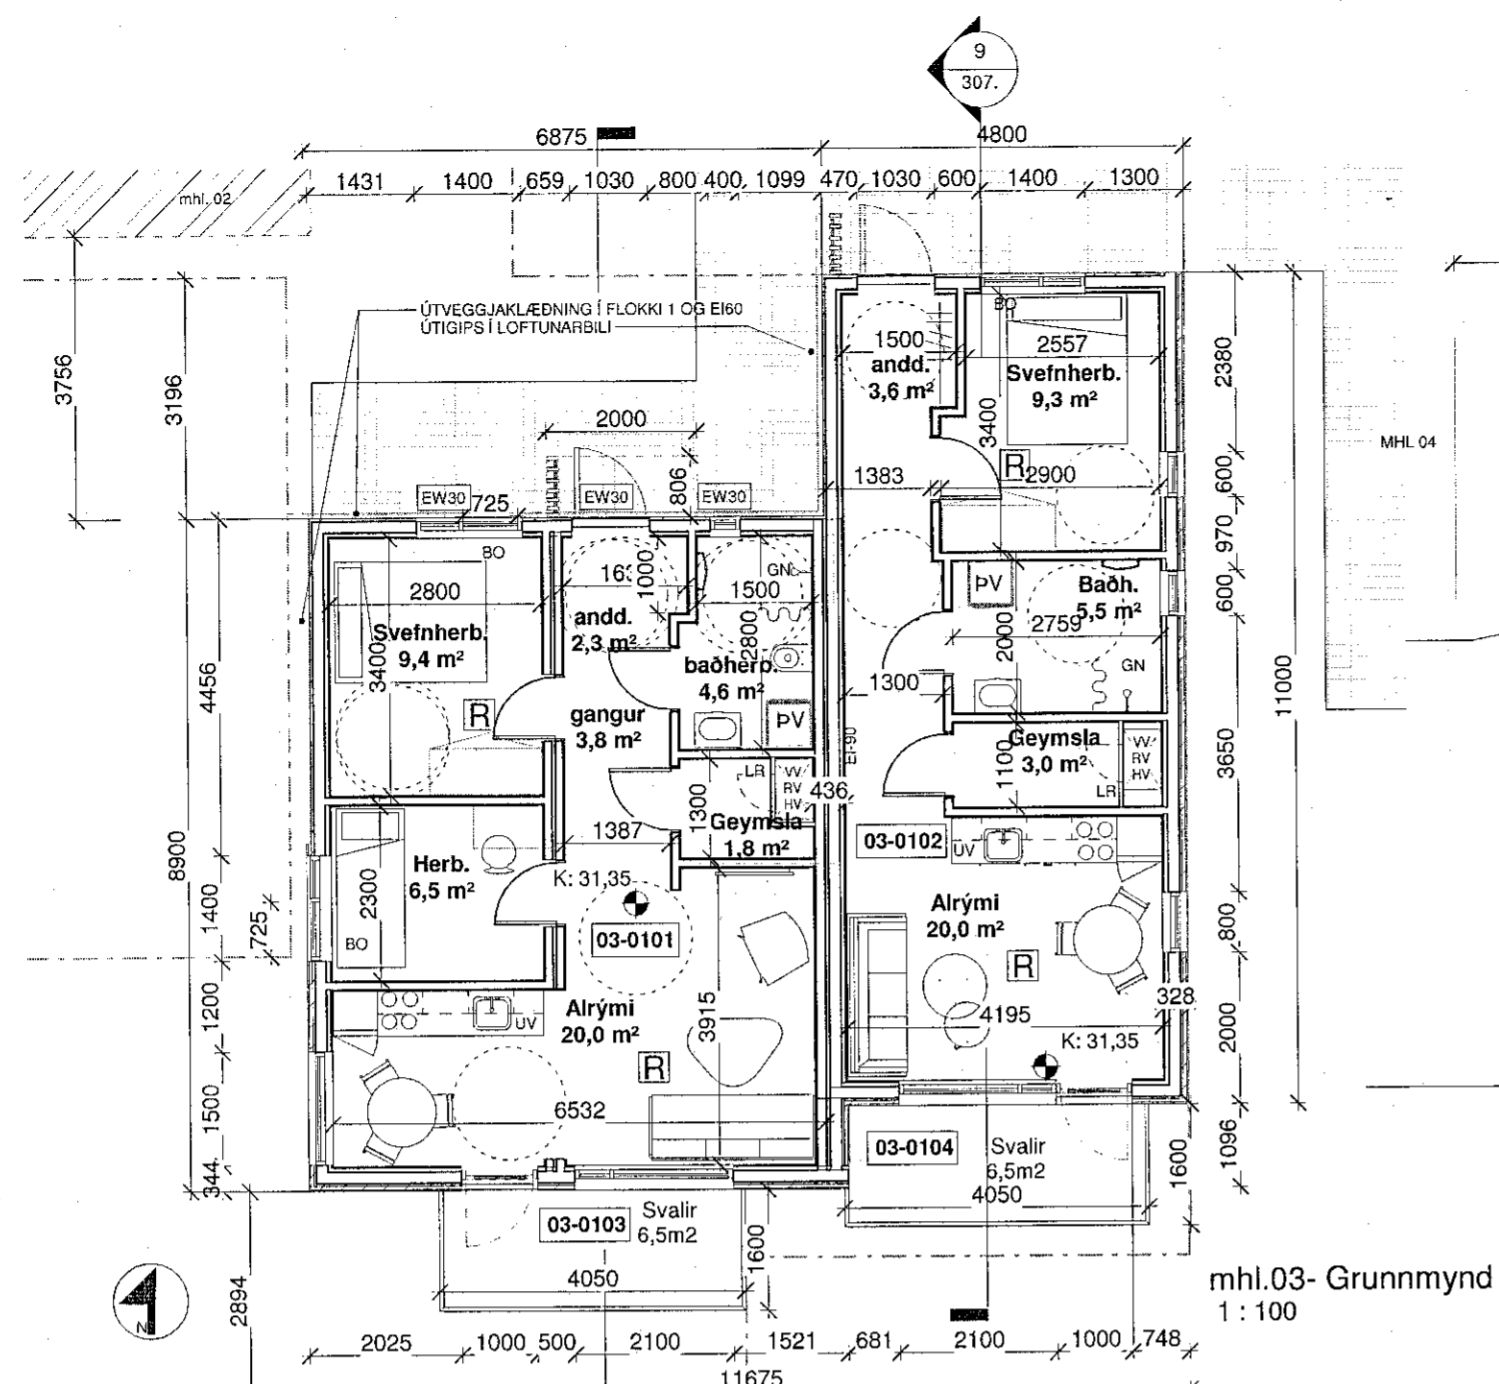


mhl.03- Grunnmynd
1 : 100

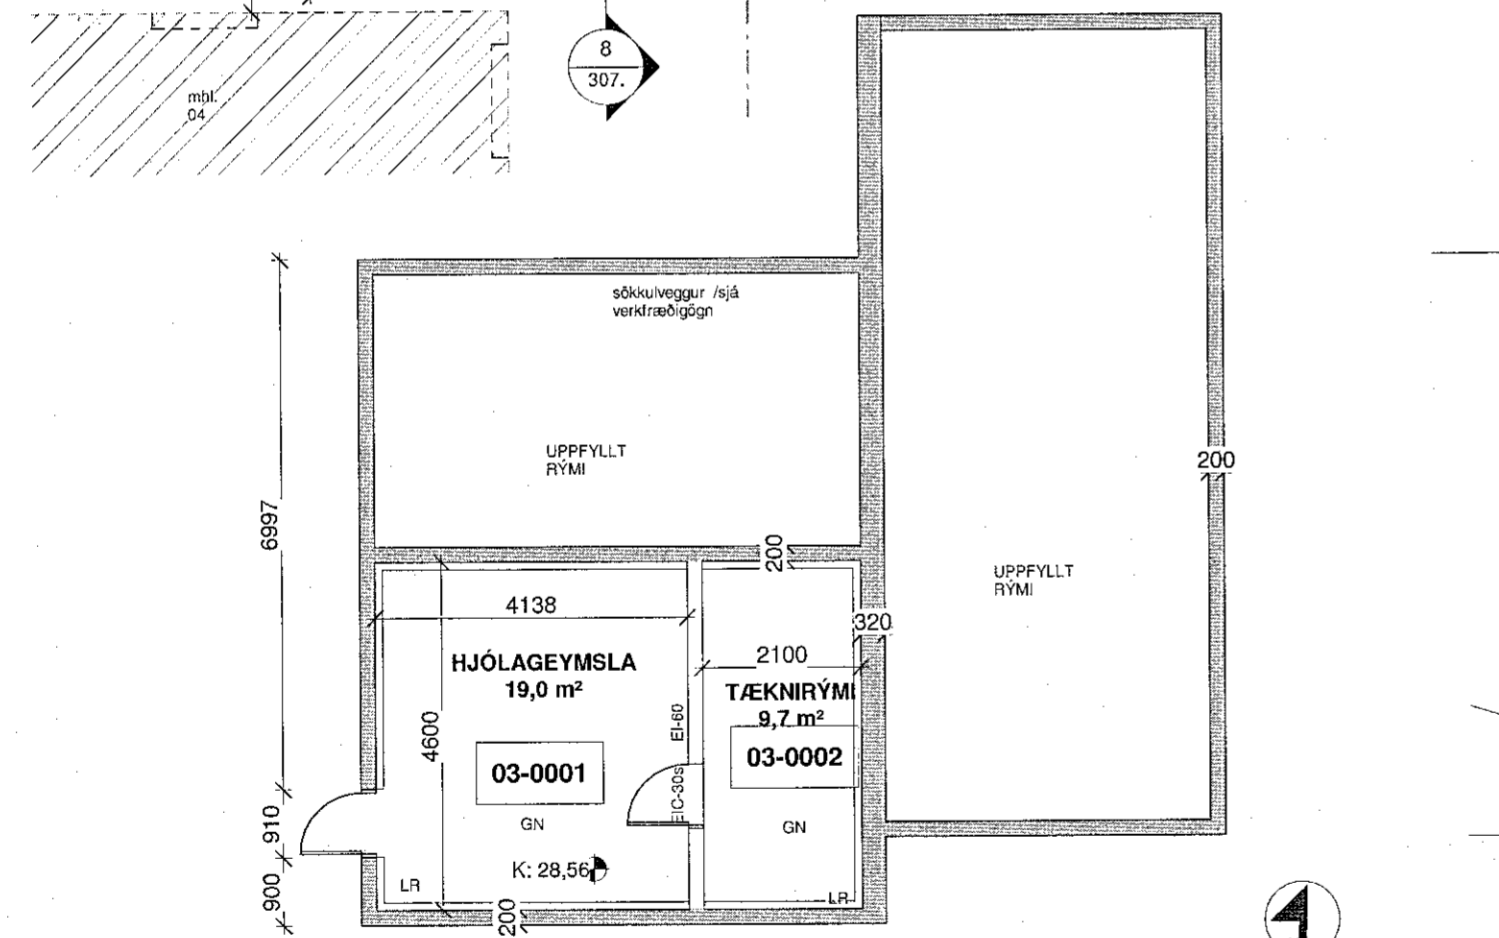


mhl.03-kjallari - grunnmynd
1 : 100

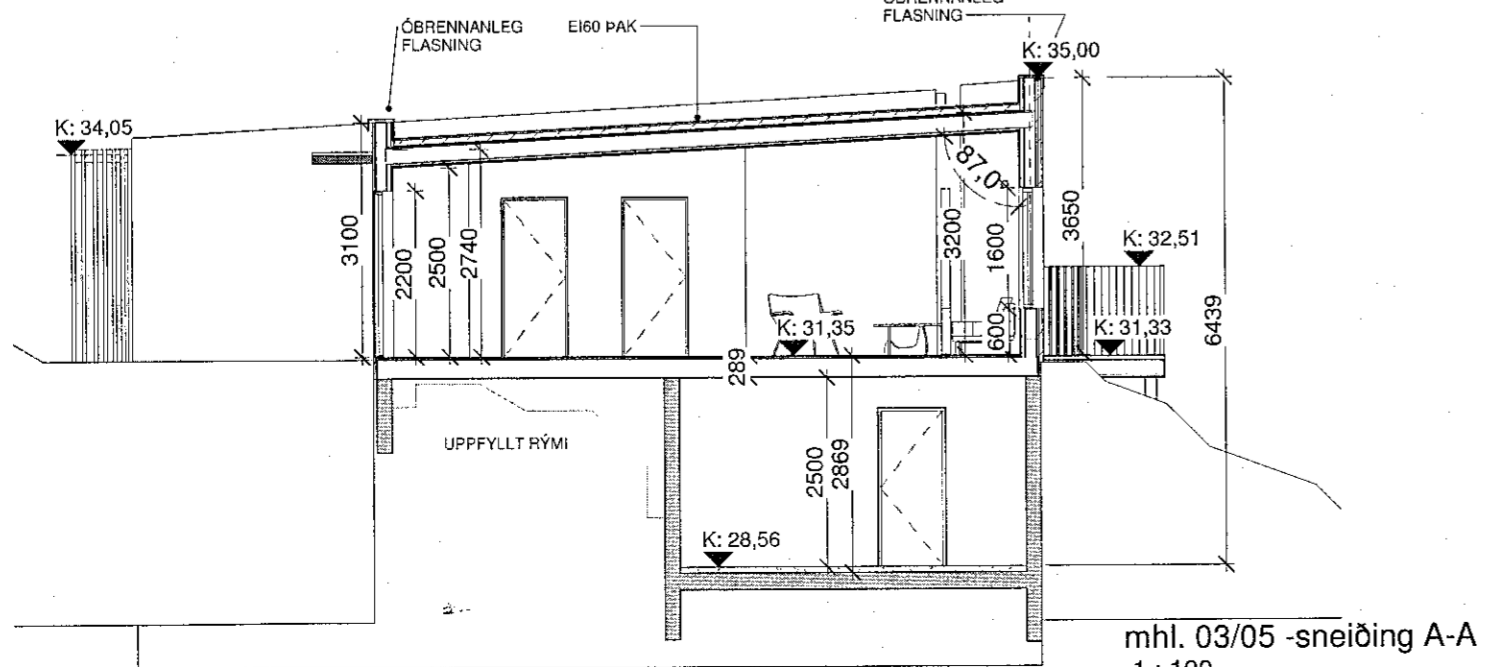


mhl. 03/05 -sneiðing A-A
1 : 100

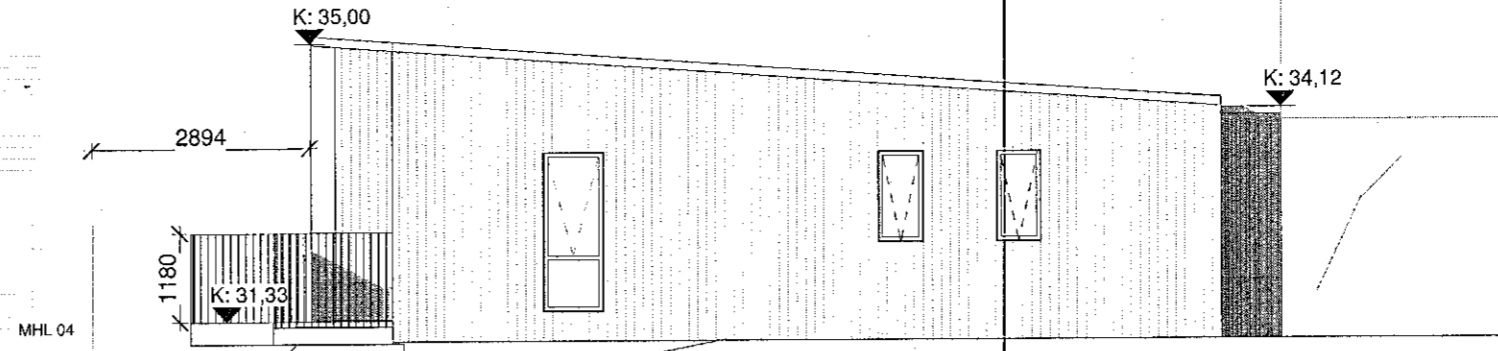


mhl.03 ásýnd austur
1 : 100

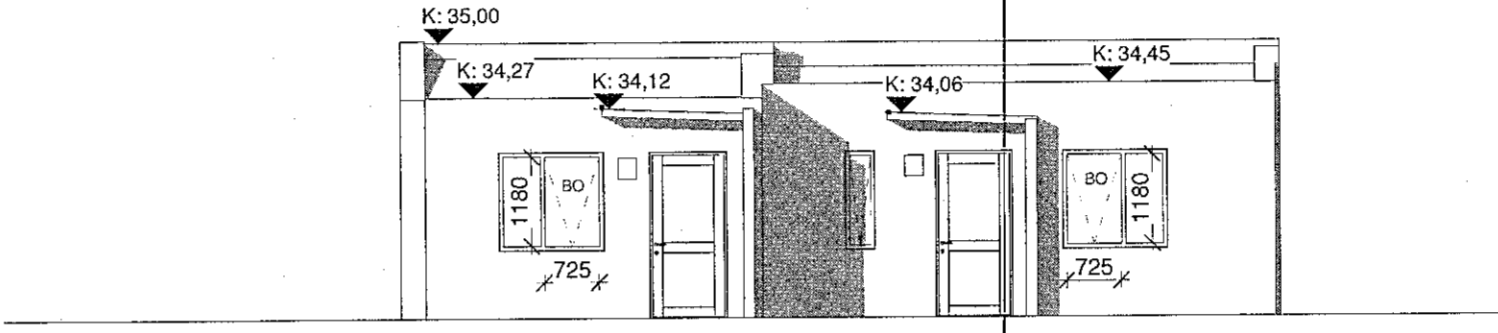


mhl. 03 ásýnd norður
1 : 100

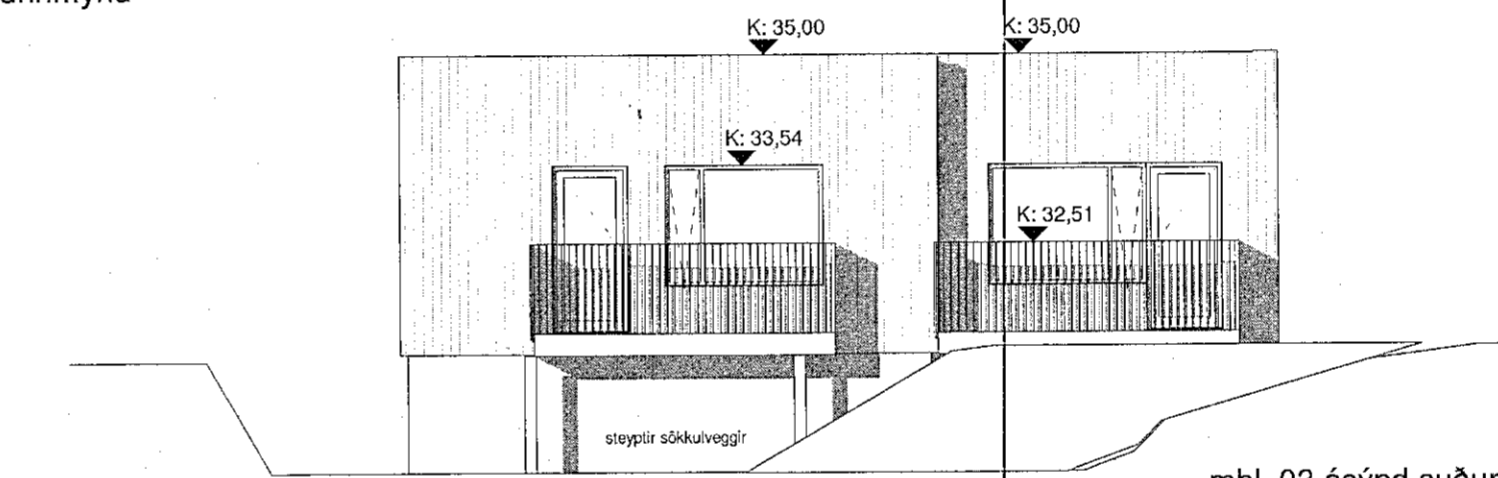

mhl. 03 ásýnd suður
1 : 100

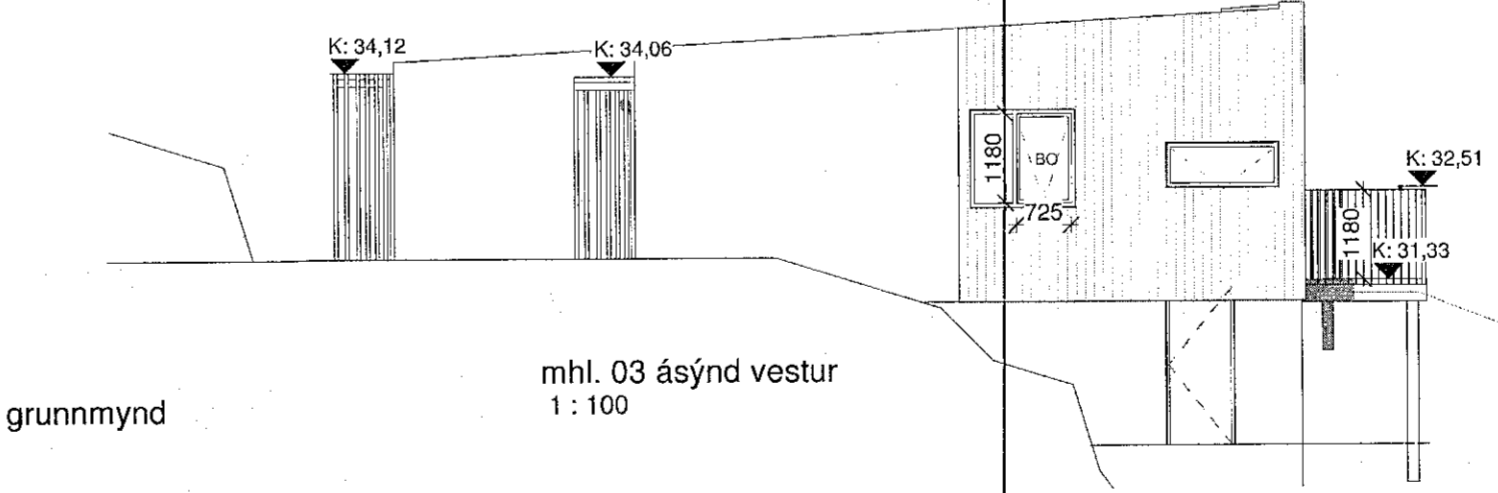

mhl. 03 ásýnd vestur
1 : 100

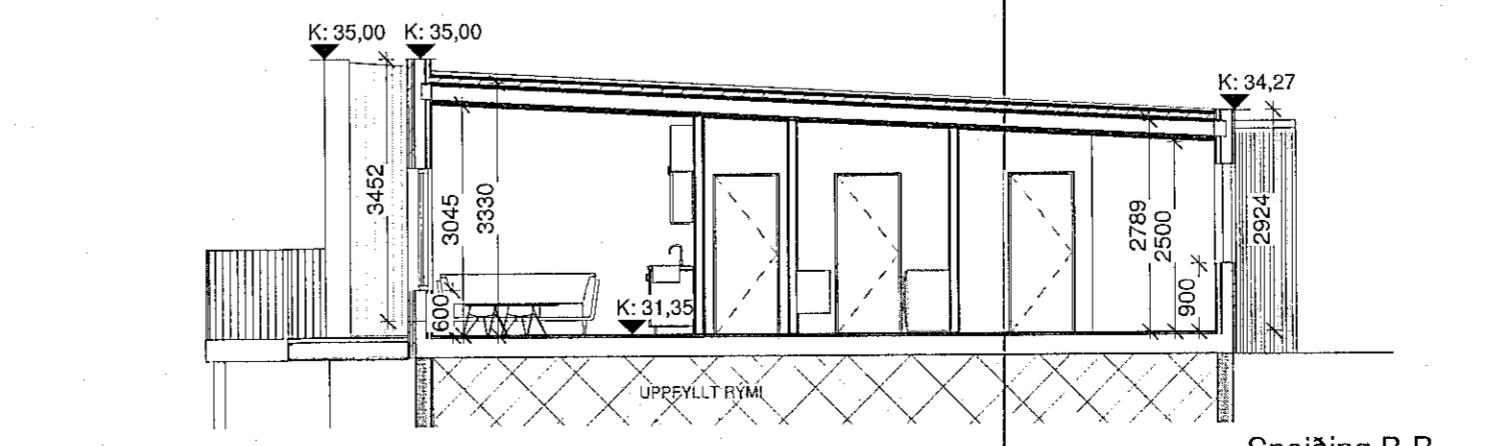

Sneiðing B-B
1 : 100

Samþykkt þann
12 júní 2019
Byggingafulltrúinn *[Signature]*



Útg.	Skýring / Breyting	Dags.	Teiknað / Yfirfarð
------	--------------------	-------	--------------------

VERKKAUPI / EIGANDI
HÁDEGISKARÐ 16
TEGUND VERKS

ADALUPPDRÁTTUR LANDNÚMÉR: L225467
Matshúti 03 STADGR.: 1400-1-
Grunnmynd, útlit og snið MHL: 03
MKV.: 1:100
BLAÐSTÆRD: A2
ÚTGAFA DAGS: 30.05.2019
TEIKNAD: SBJ

307.

VERKNR.	RADNR.	ÚTGAFA
---------	--------	--------

[Signature]
SVAVAJÓNS
ARKITEKTUR & RÁÐGGJÓF
Svava Björk Jónsdóttir
Ít: 2812782239
S: 8999958 | svavajons@svavajons.com