


Samþykkt þann
05. júní 2019
Byggingafulltrúinn í Hafnarfirði

Öll máli takist/staðfærist á staðnum áður en smíði hefst.
Misræmi í teikningum skal tafarlaust tilkynna hönnuðum.
Teikningar arkitekta skal lesa með teikningum meðhönnuða.

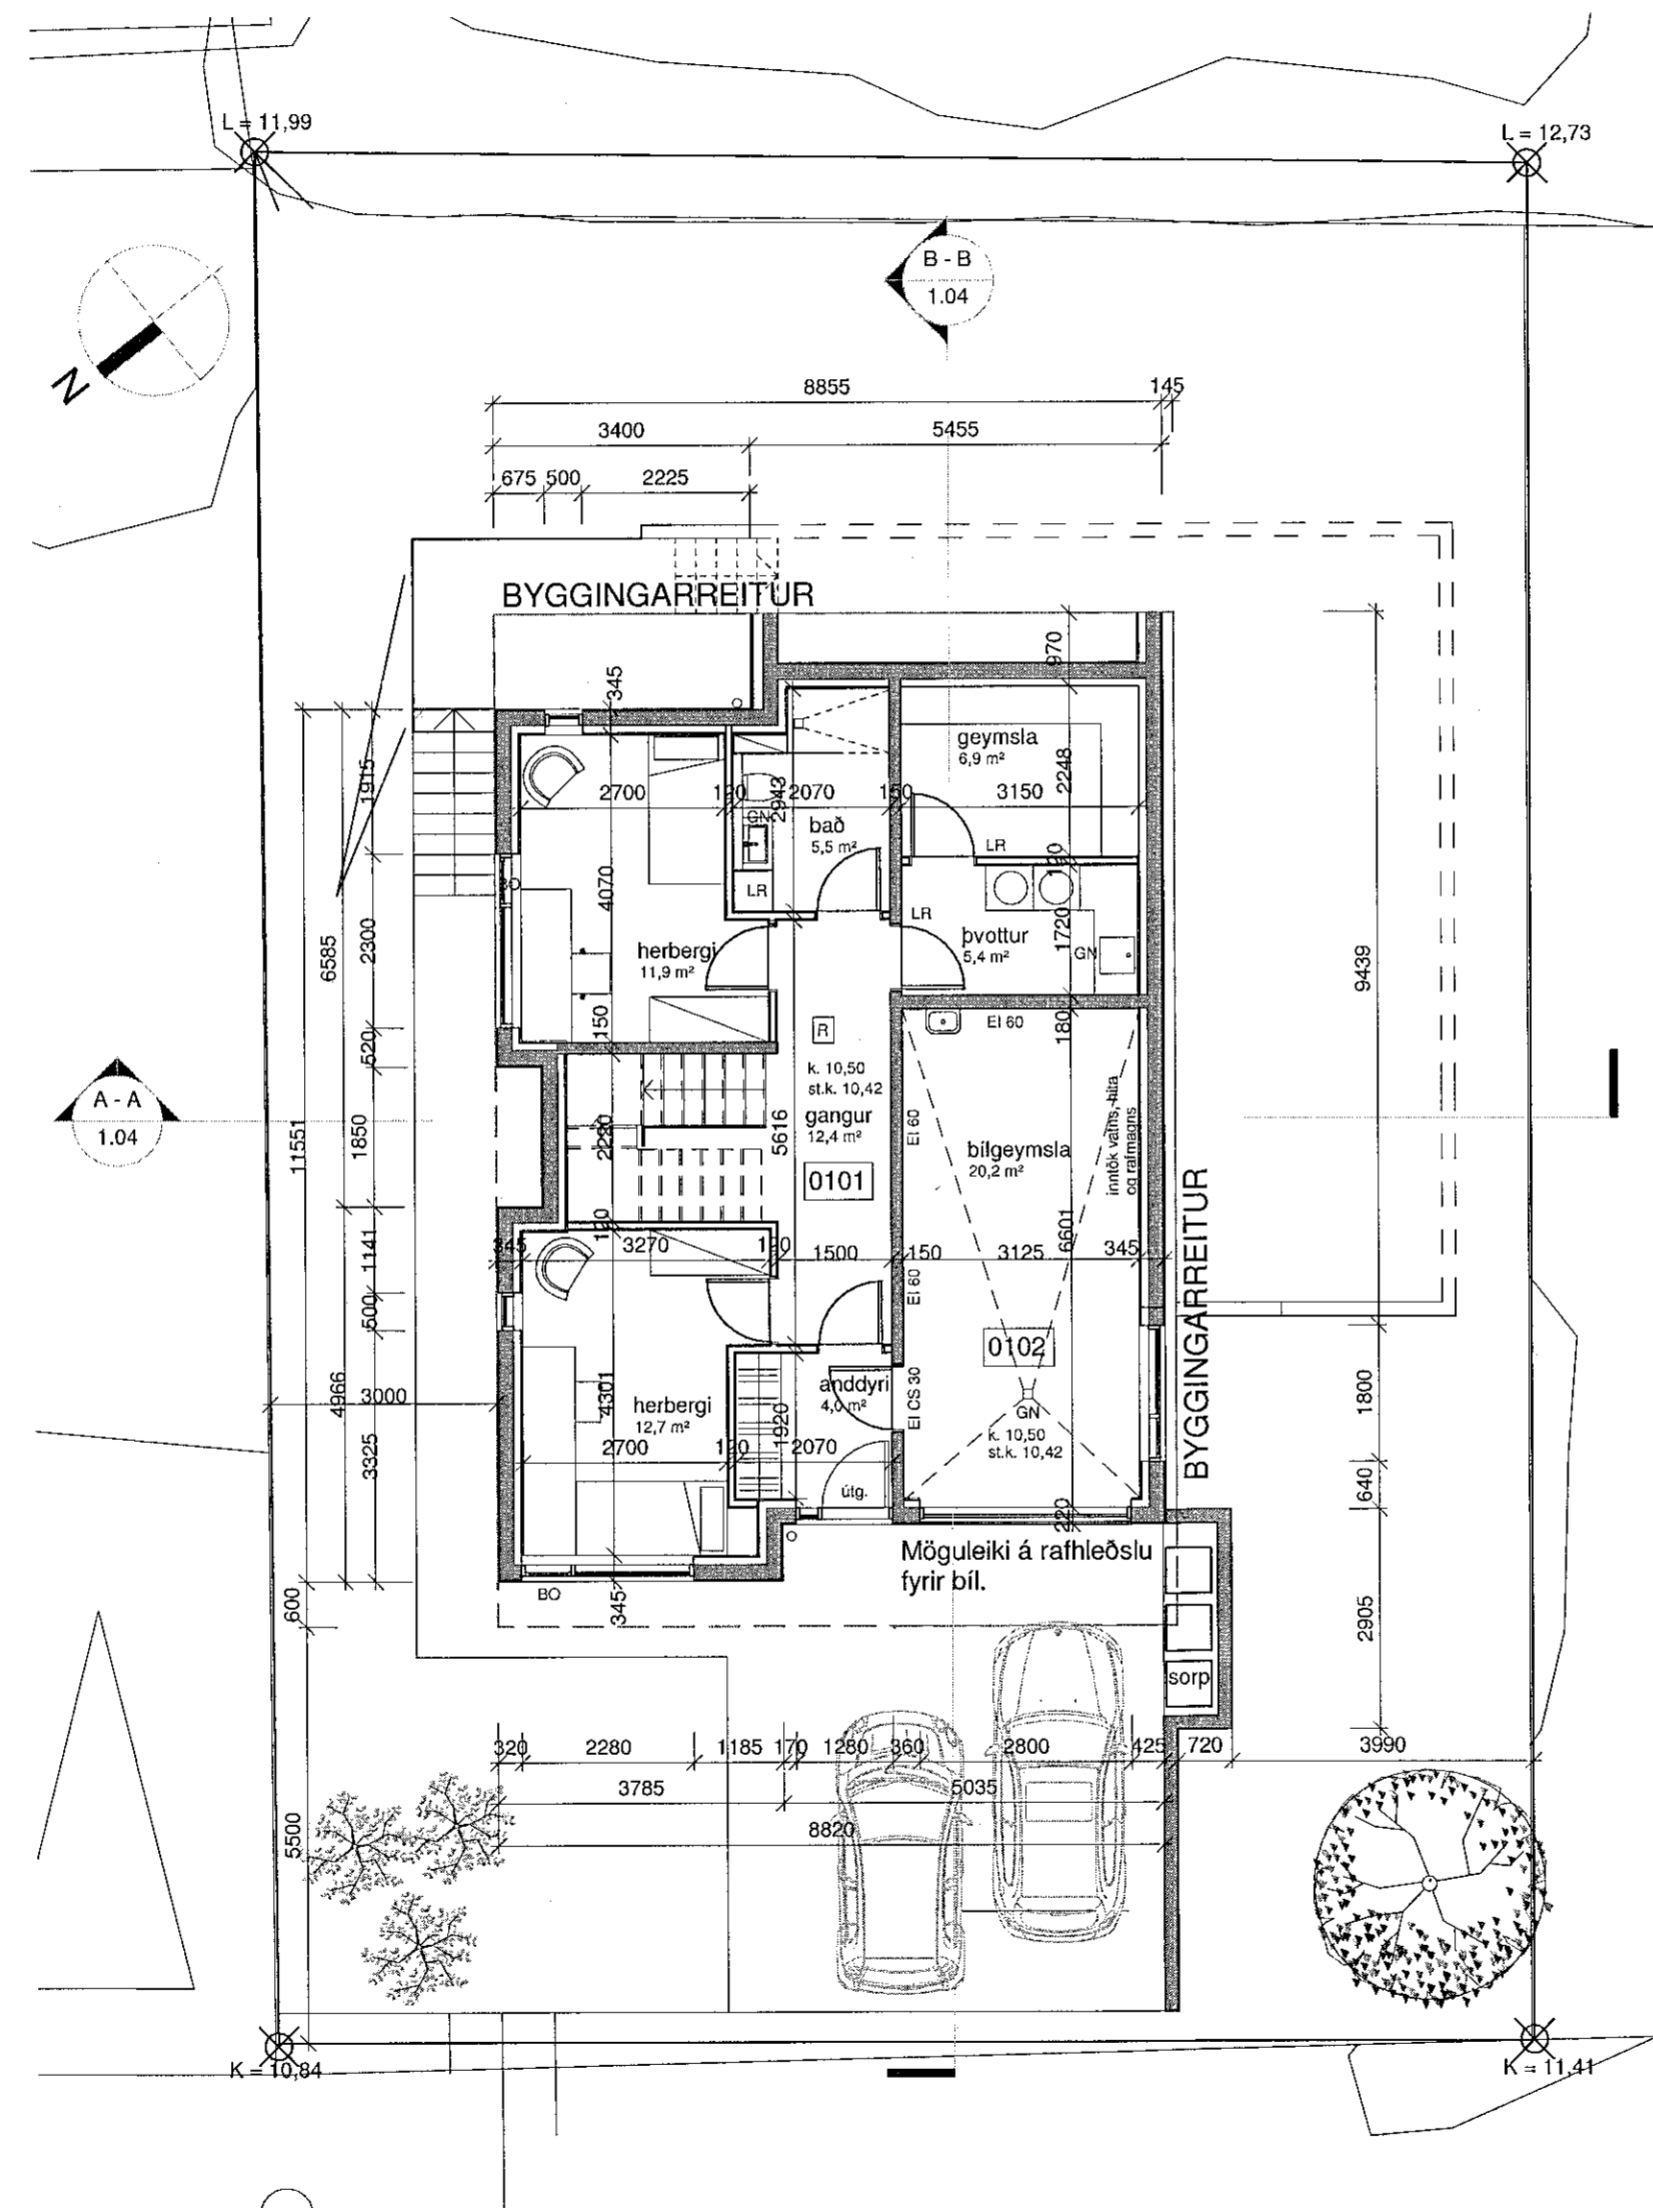

GRUNNMYND 1.HÆÐ
1:100

Hönnunarstjóri: Helgi Mar Hallgrímsson

A	Útg.	Dags.	Teikning	Útgef.	ÖS
29.01.2019	Teikning	Útgef.	ÖS		

Verkheiti: **Hellubraut 5, Hafnarfirði**

Heimilisfang

Verkhliuti: **Grunnmynd neðri hæð**

Teiknínúmer: **1.02**

Verknúmer: **15021**

Staðgreinir: **1400-1-3670-0050**

Landnúmer: **L227857**

Matshluti: **01**

Mælikvarði: **As indicated**

Hannað: **HMH/RA**

Teiknað:

Yfirfarið:

Dagsetning: **29.01.2019**

Útgáfa: **A**

Samþykkt: *Helgi Mar Hallgrímsson*

ARKÞING BOLHOLT 8 - REYKJAVÍK
Sími: 570 5700 - FAX: 5705701
arkthing@arkthing.is - www.arkthing.is

SIGURÐUR HALLGRÍMSSON,	170753-3139	ARKITEKT
HJÓRTUR PÁLSSON,	080152-4429	BYGG.FR.
BIRKIR ÁRNASON,	200787-3159	BYGG.FR.
HALLUR KRISTMUNDSSON,	220573-3899	BYGG.FR.
HELGI MAR HALLGRÍMSSON,	210279-3429	ARKITEKT

