


Öll mál takist/staðfærast á staðnum áður en smíði hefst.  
Misræmi í teikningum skal tafarlaust tilkynna hönnuðum.  
Teikningar arkitekta skal lesa með teikningum meðhönnuða.

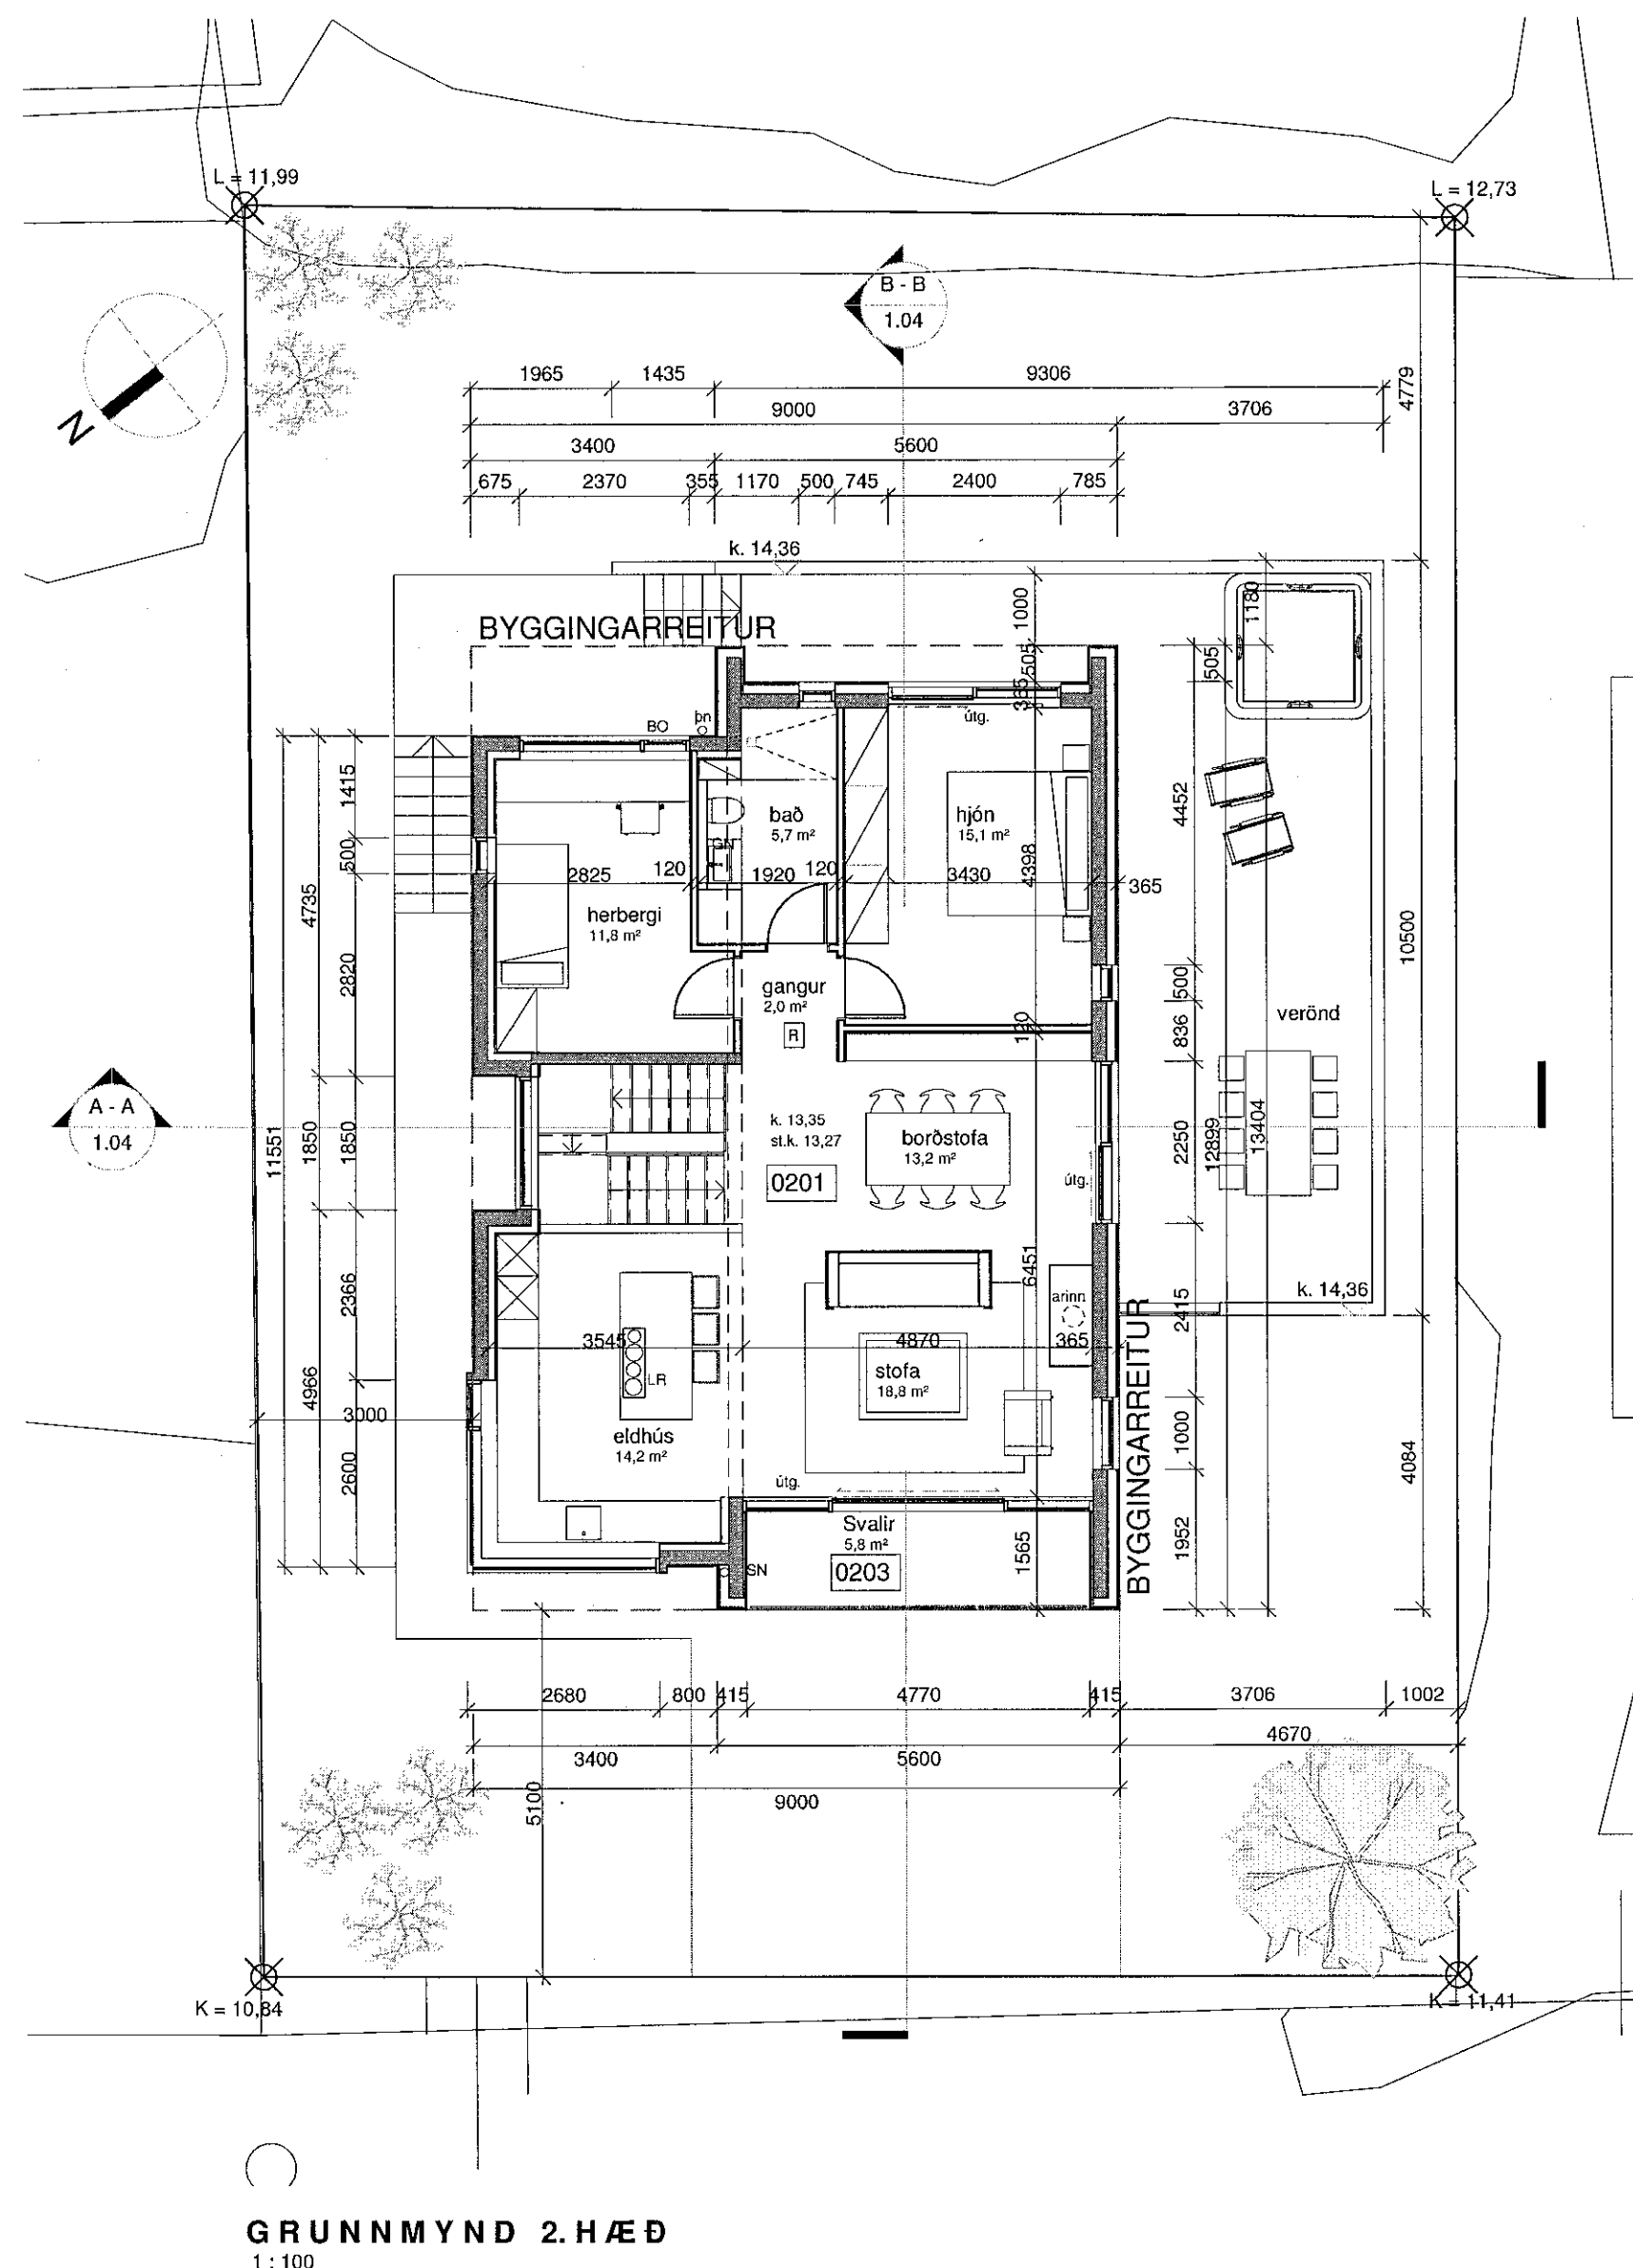

GRUNNMYND 2. HÆÐ  
1:100

Hönnunarstjóri: Helgi Mar Hallgrímsson

A	29.01.2019	Teikning útgefin	ÖS
Útg.	Dags.	Skýring	Br.af:

Verkefni: **Hellubraut 5, Hafnarfirði**

Heimilisfang

Verkhúti: **Grunnmynd efri hæð**

Teiknínúmer: **1.03**

Verknúmer: **15021**

Staðgreinir: **1400-1-3670-0050**

Landnúmer: **L227857**

Matshluti: **01**

Mælikvarði: **As indicated**

Hannað: **HMH/RA**

Teiknað:

Yfirtarið:

Dagsetning: **29.01.2019**

Útgáfa: **A**

Sampykkt: *Helgi Mar Hallgrímsson*

**ARKÞING** BOLHOLT 8 - REYKJAVÍK  
Sími: 570 5700 - FAX: 5705701  
arkthing@arkthing.is - www.arkthing.is

SIGURDUR HALLGRÍMSSON,	170753-3139	ARKITEKT
HJÓRTUR PÁLSSON,	080152-4429	BYGG.FR.
BIRKIR ÁRNASON,	200787-3159	BYGG.FR.
HALLUR KRISTMUNDSSON,	220573-3899	BYGG.FR.
HELGI MAR HALLGRÍMSSON,	210279-3429	ARKITEKT

HÖNNUR ASKILUR SÉR ALLAN RÉTT Á TEIKNINGUM - FJÓLFÖLDUN ER HÁÐ SKRIFLEGU SAMPYKKI

