




Öll mál takist/staðfærast á staðnum áður en smíði hefst. Misræmi í teikningum skal tafarlaust tilkynna hönnuðum. Teikningar arkitekta skal lesa með teikningum meðhönnuða.

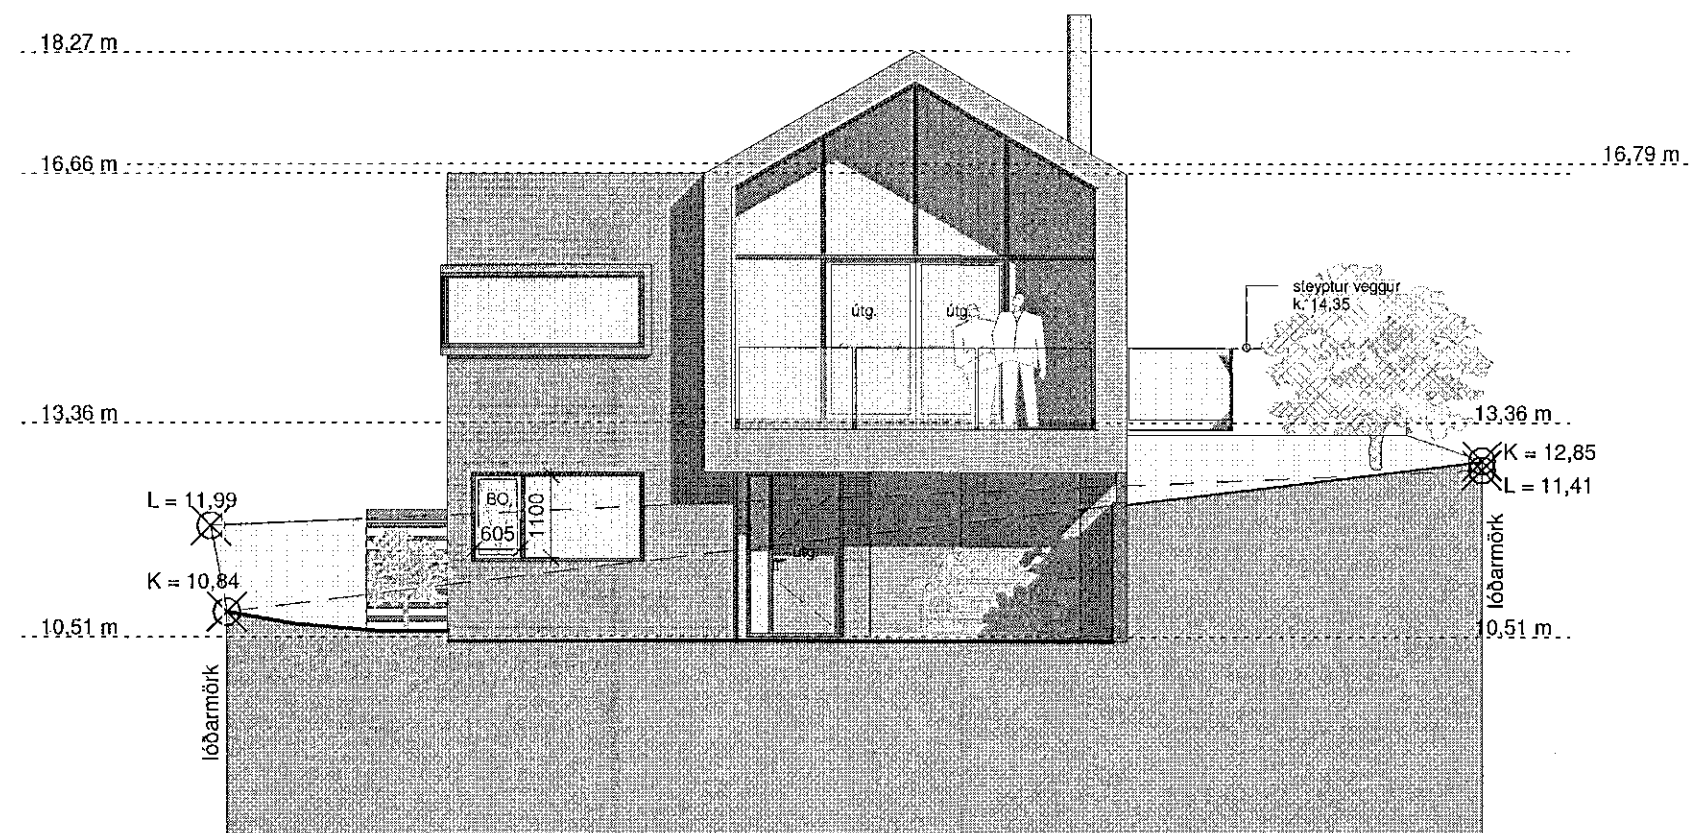

ÚTLIT NORÐVESTUR  
1:100

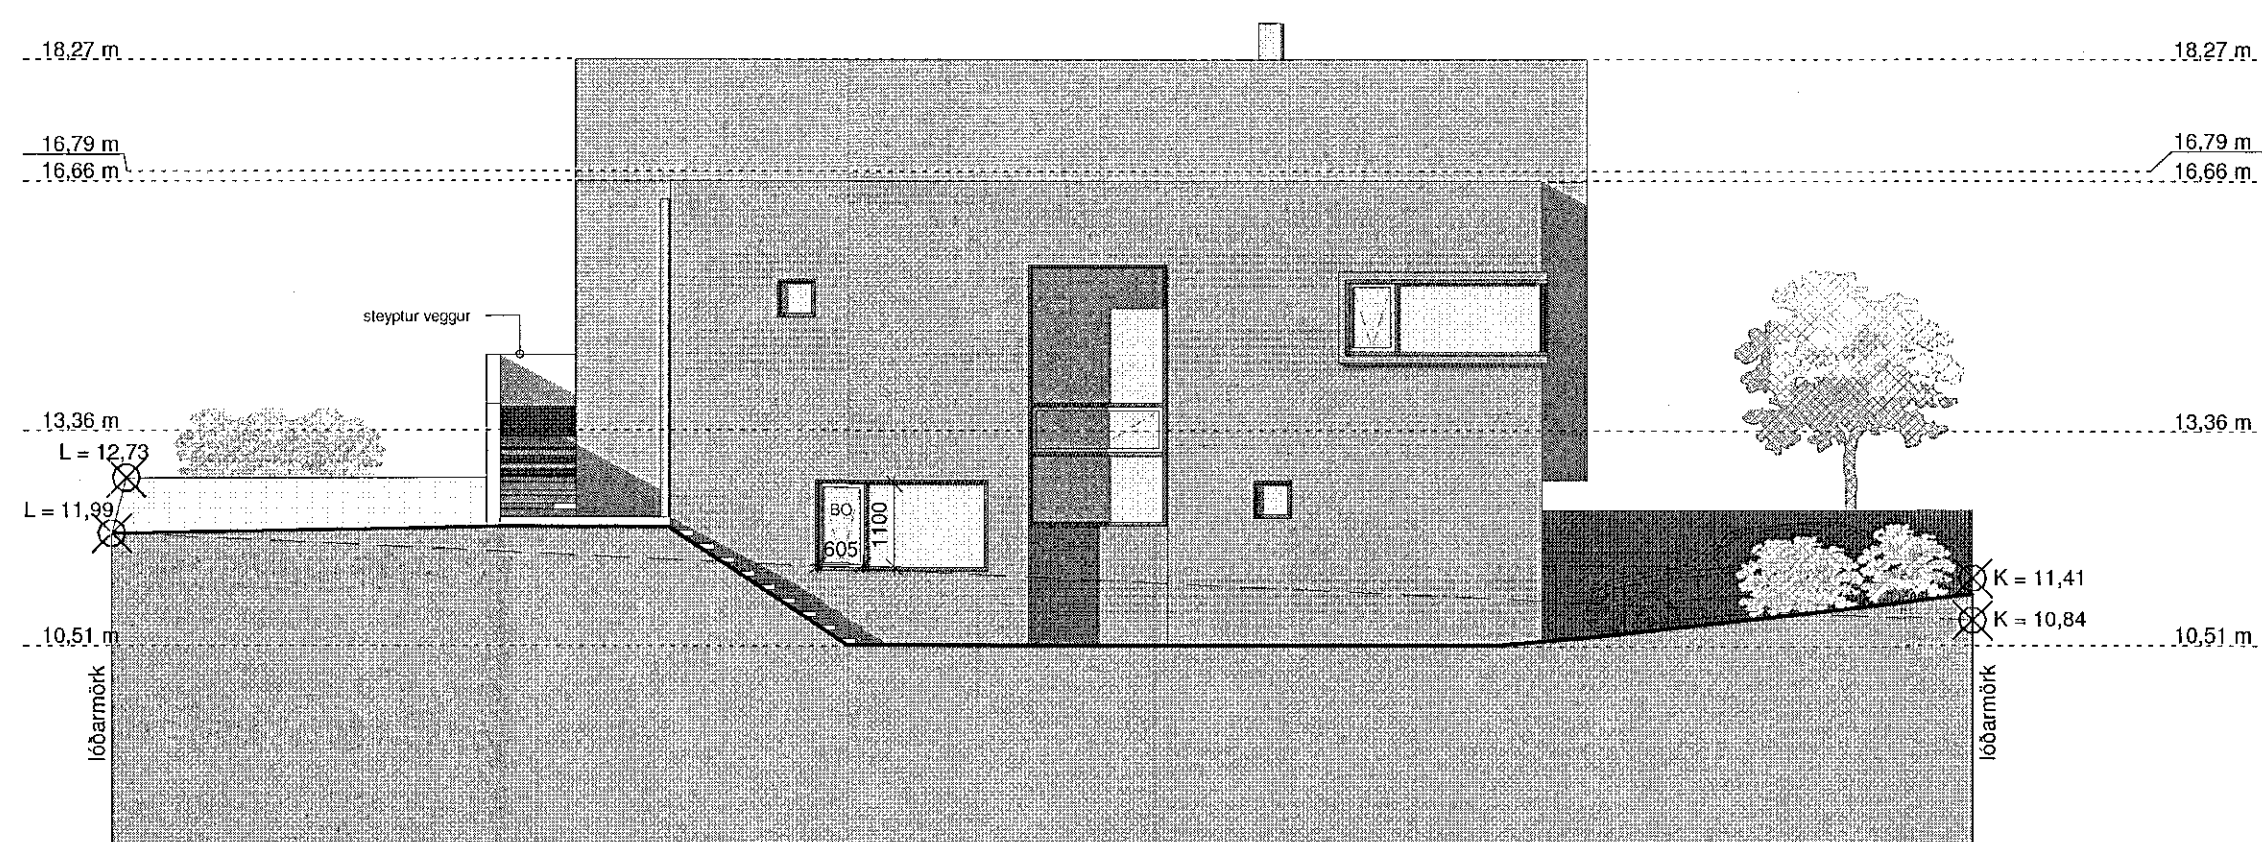

ÚTLIT NORÐAUSTUR  
1:100

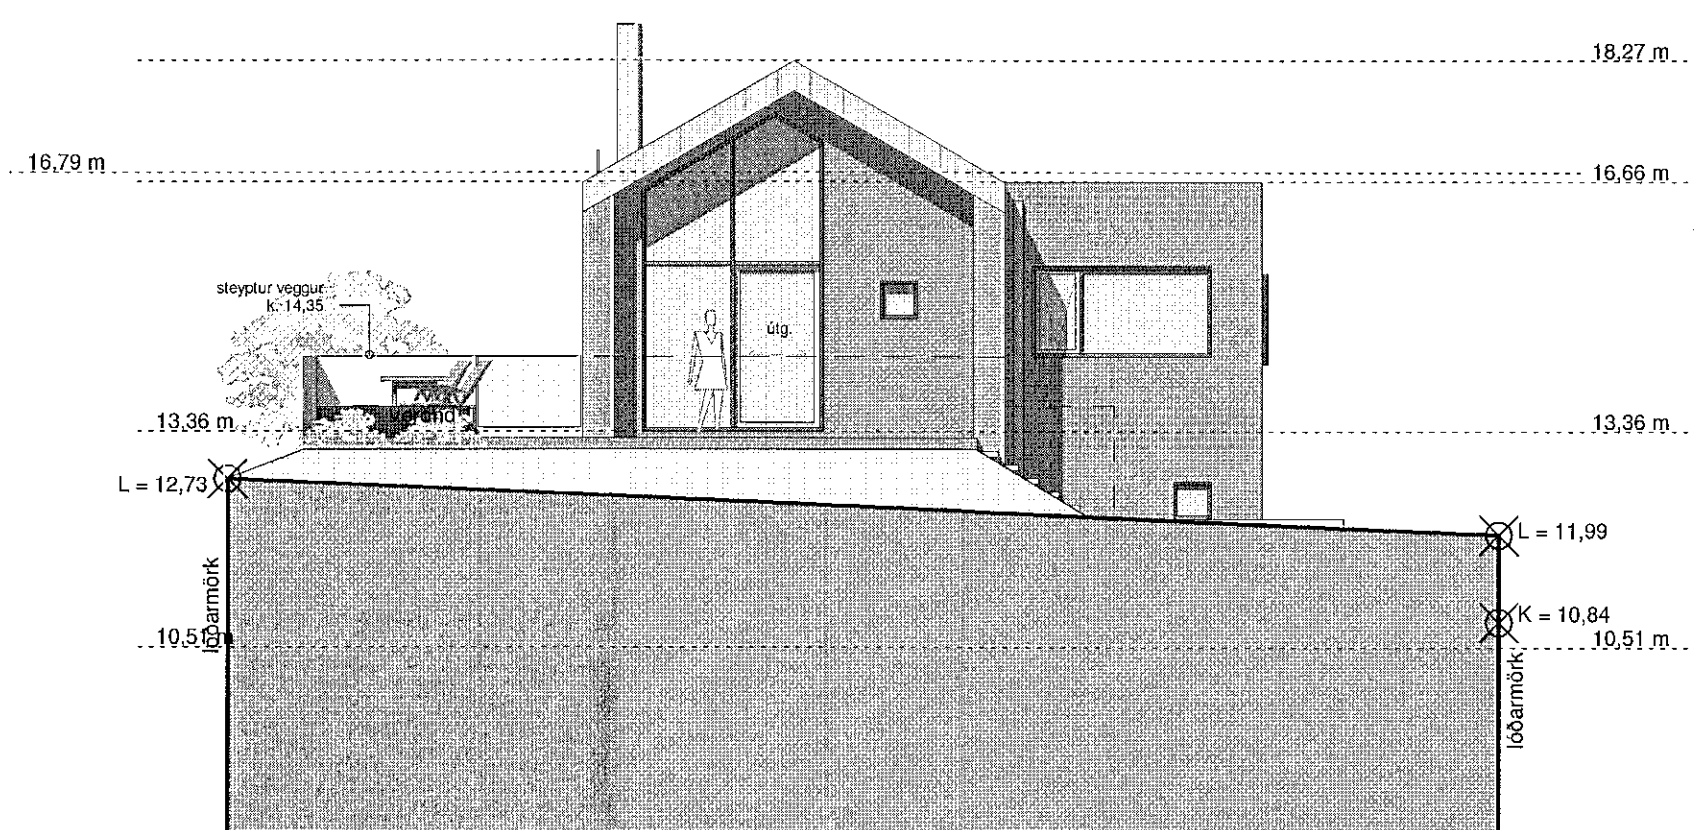

ÚTLIT SUÐAUSTUR  
1:100

Hönnunarstjóri: Helgi Mar Hallgrímsson

A	29.01.2019	Teikning útgöfin	ÖS
Útg.	Dags.	Skýring	Br.af:

Verkeiti: **Hellubraut 5, Hafnarfirði**

Heimilisfang

Verkhúti: **Útlit**

Teiknínúmer: **1.05**

Verknúmer: **15021**

Staðgreinir: **1400-1-3670-0050**

Landnúmer: **L227857**

Matshúti: **01**

Mælikvarði: **As indicated**

Hannað: **HMH/RA**

Teiknað:

Yfirfarið:

Dagsetning: **29.01.2019**

Útgáfa: **A**

Samþykkt: *Helgi Mar Hallgrímsson*

**ARKÞING** BOLHOLT 8 - REYKJAVÍK  
Sími: 570 5700 - FAX: 5705701  
arkthing@arkthing.is - www.arkthing.is

SIGURÐUR HALLGRÍMSSON,	170753-3139	ARKITEKT
HJÓRTUR PÁLSSON,	080152-4429	BYGG.FR.
BIRKIR ÁRNASON,	200787-3159	BYGG.FR.
HALLUR KRISTMUNDSSON,	220573-3899	BYGG.FR.
HELGI MAR HALLGRÍMSSON,	210279-3429	ARKITEKT

HÖNNUÐUR ÁSKILUR SÉR ALLAN RÉTT Á TEIKNINGUM - FJÓLFÖLDUN ER HÁÐ SKRIFLEGU SAMÞYKTI

