

Öll mál takist/staðfærast á staðnum áður en smíði hefst.
Misræmi í teikningum skal tafarlaust tilkynna hönnuðum.
Teikningar arkitekta skal lesa með teikningum meðhönnuða.

Hönnunarstjóri: Helgi Mar Hallgrímsson

A	29.01.2019	Endurútfærsla v. uppfærslu hæðarkóta	ÓS
Útg.	Dags.	Skýring	Br.af.

Verkheiti: **Hellubraut 7, Hafnarfirði**

Heimilisfang

Verkhliuti: **Grunnmynd efri hæð**

Teiknúmer: **1.03**

Verknúmer: **15021**

Staðgreinir: **1400-1-36700070**

Landnúmer: **120817**

Matshluti: **01**

Mælikvarði: **As indicated**

Hannað: **HMH/RA**

Teiknað:

Yfirfarið:

Dagsetning: **29.01.2019**


Útgáfa: **A**

Samþykkt: *Helgi Mar Hallgrímsson*

ARKÞING BOLHOLT 8 - REYKJAVÍK
SÍMI: 570 5700 - FAX: 5705701
arkthing@arkthing.is - www.arkthing.is

SIGURÐUR HALLGRÍMSSON,	170753-3139	ARKITEKT
HJÓRTUR PÁLSSON,	080152-4429	BYGG.FR.
BIRKIR ÁRNASON,	220787-3159	BYGG.FR.
HALLUR KRISTMUNDSSON,	220573-3899	BYGG.FR.
HELGI MAR HALLGRÍMSSON,	210279-3429	ARKITEKT

HÖNNUÐUR ÁSKILUR SÉR ALLAN RÉTT Á TEIKNINGUM - FJÓLFÖLDUN ER HÁÐ SKRIFLEGU SAMÞYKTI

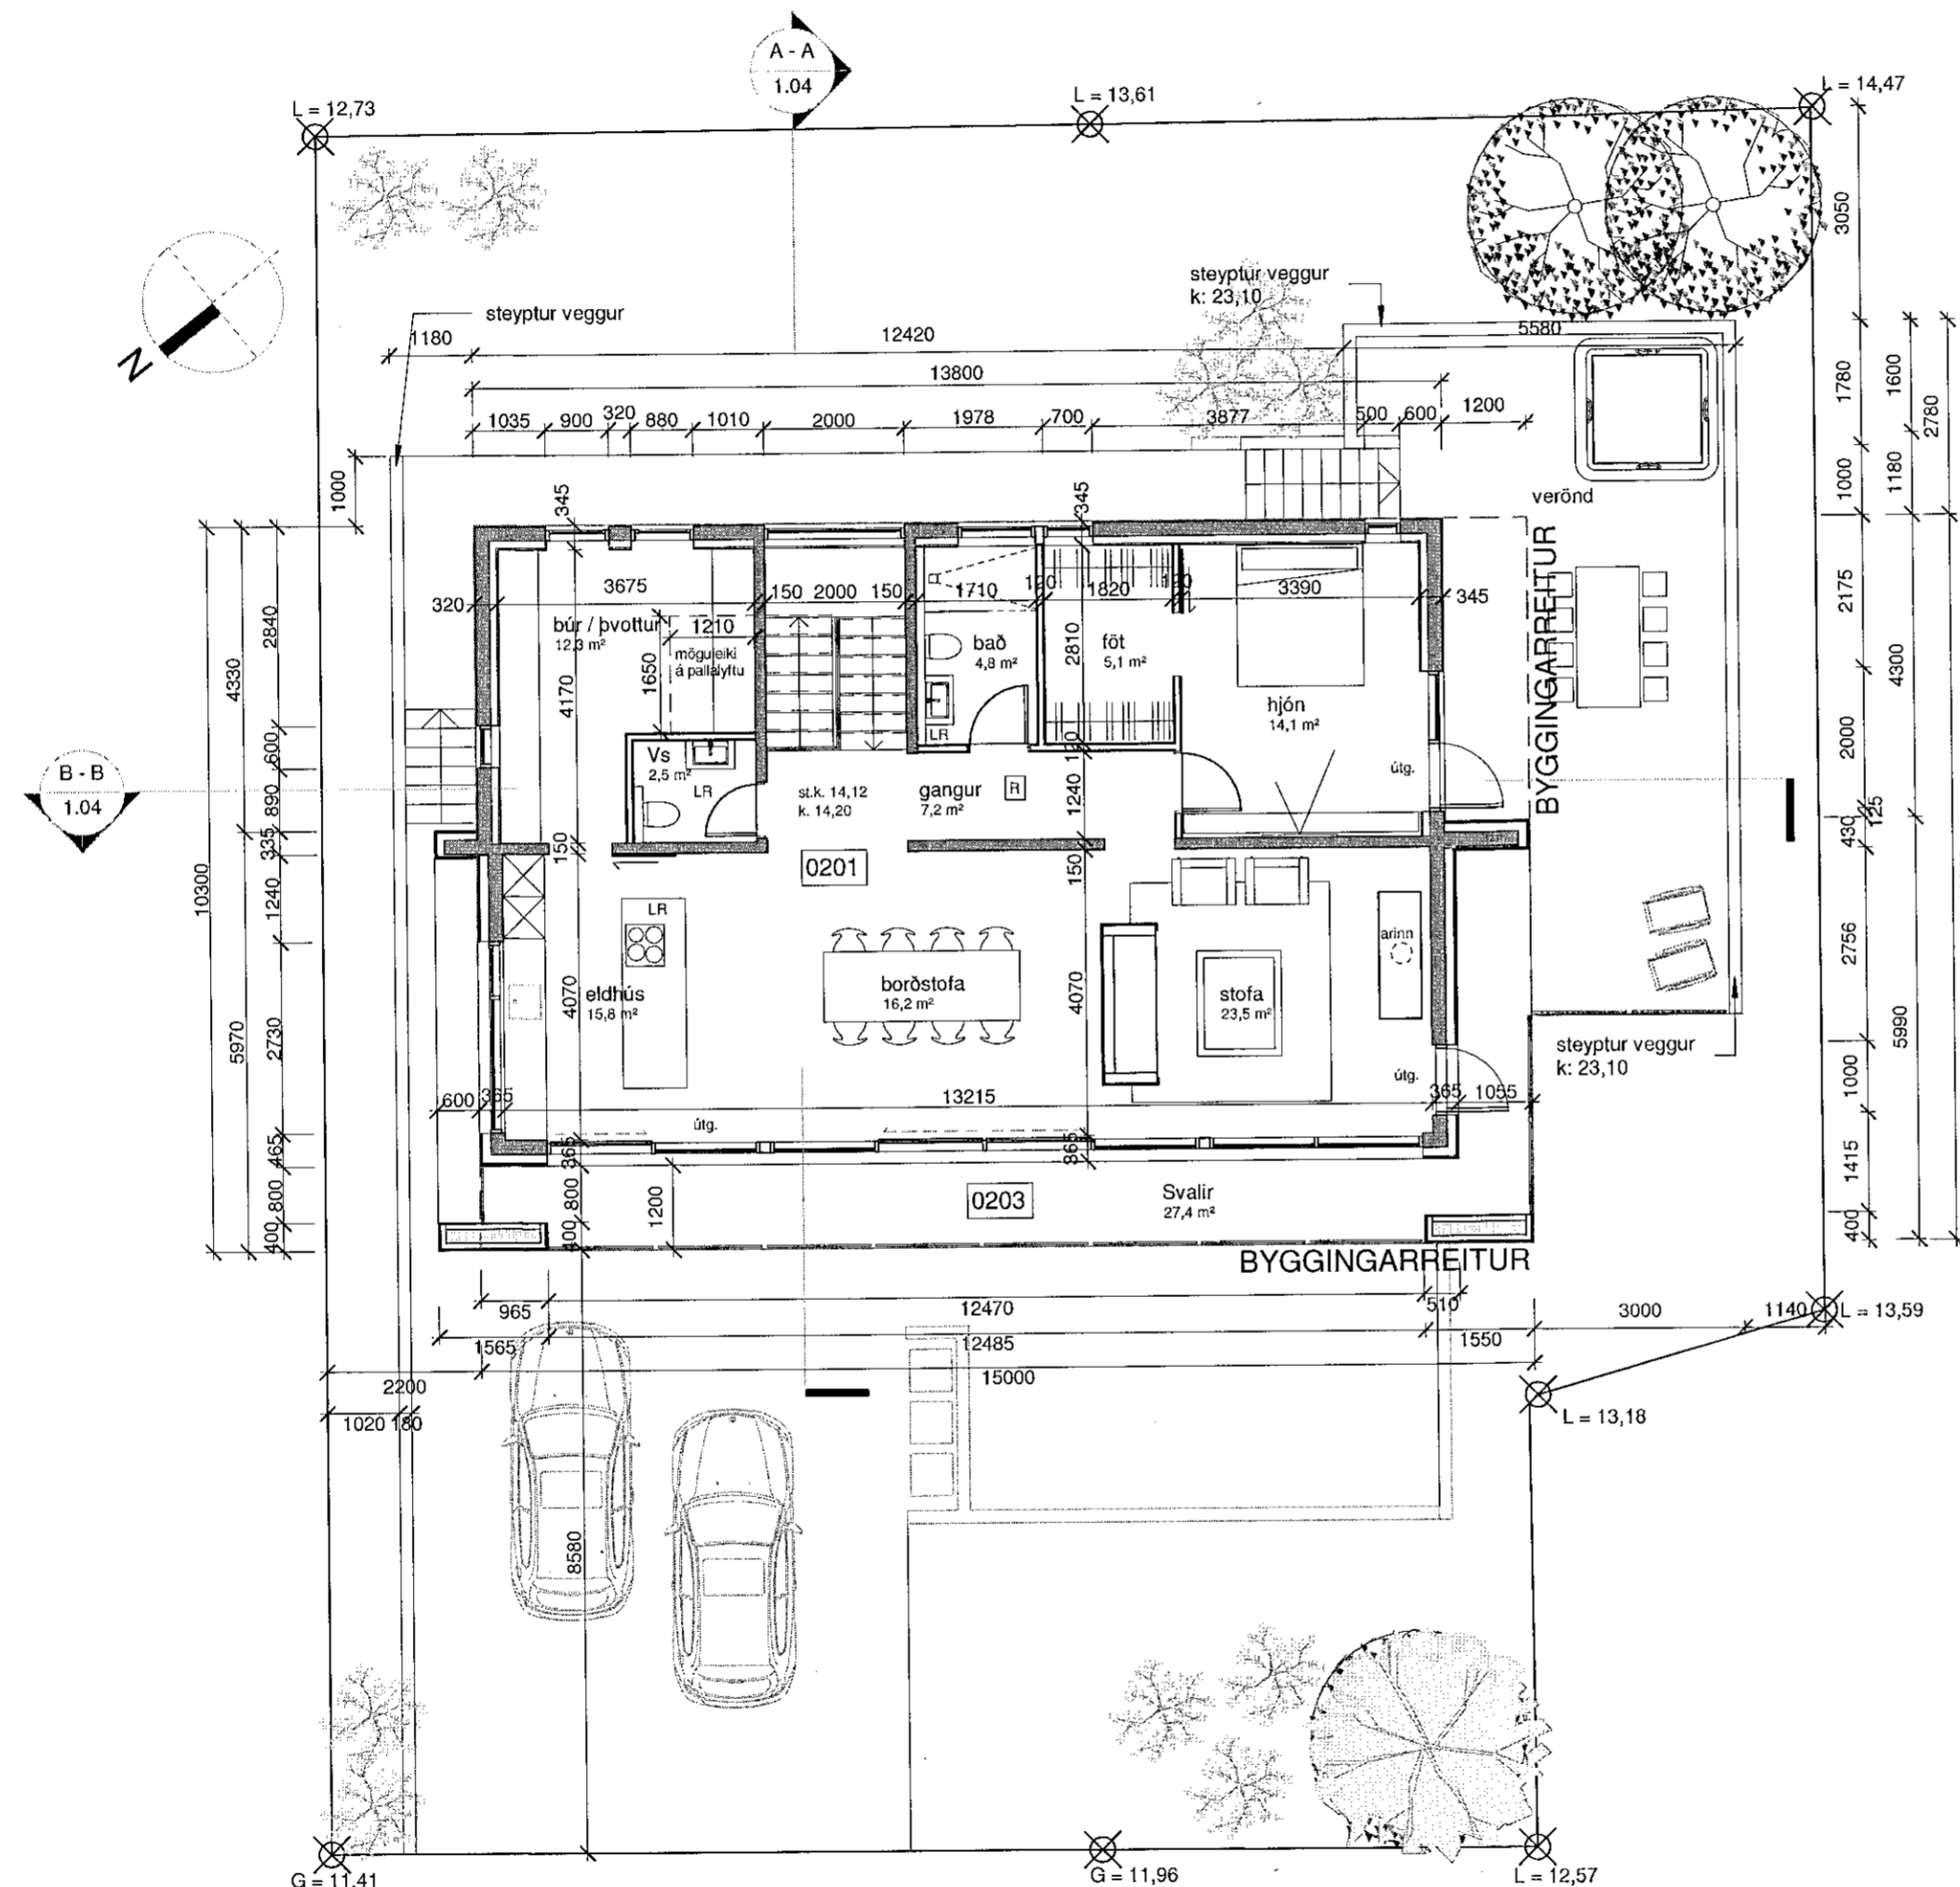

GRUNNMYND 2.HÆÐ
1:100

1:100 0 1 2 3 4 5 m