



Samþykkt þann
 05. júní 2019
 Byggingafulltrúinn í Hellubraut 7


Öll mál takist/staðfærist á staðnum áður en smíði hefst.
 Misræmi í teikningum skal tafarlaust tilkynna hönnuðum.
 Teikningar arkitekta skal lesa með teikningum meðhönnuða.

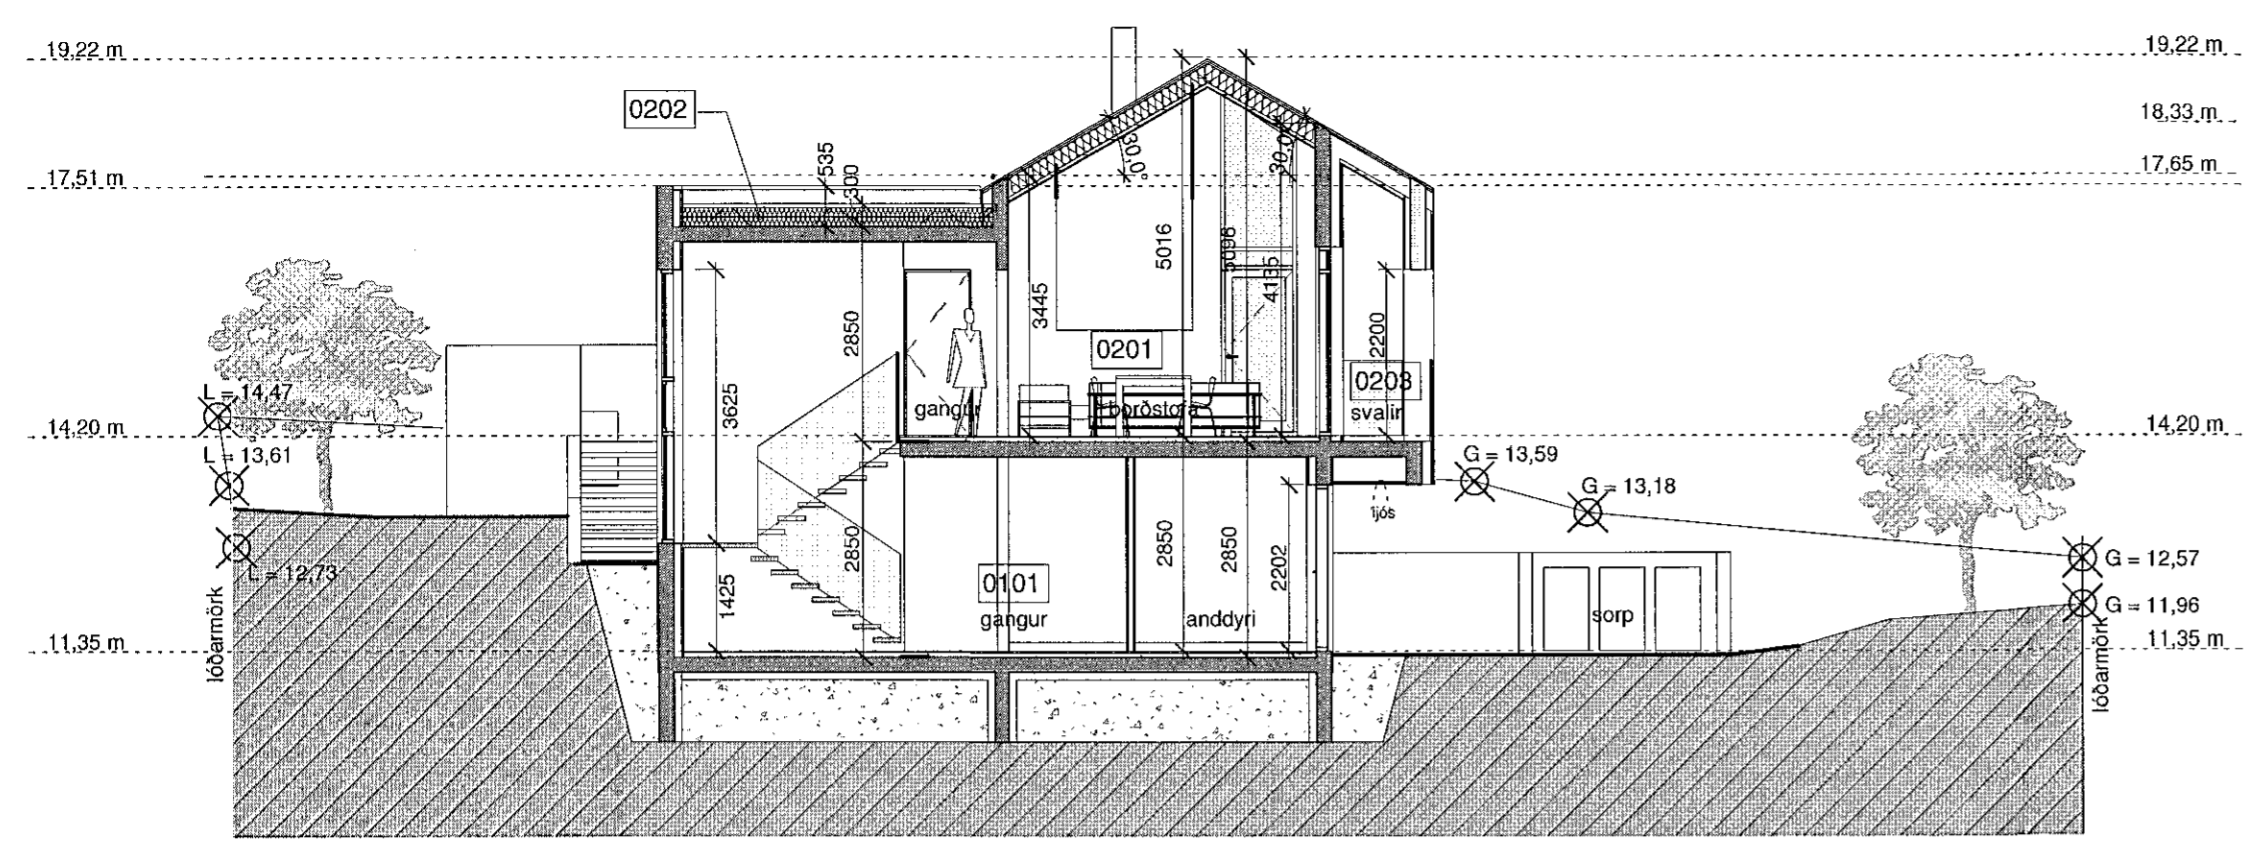

SNEIÐING A-A
 1 : 100

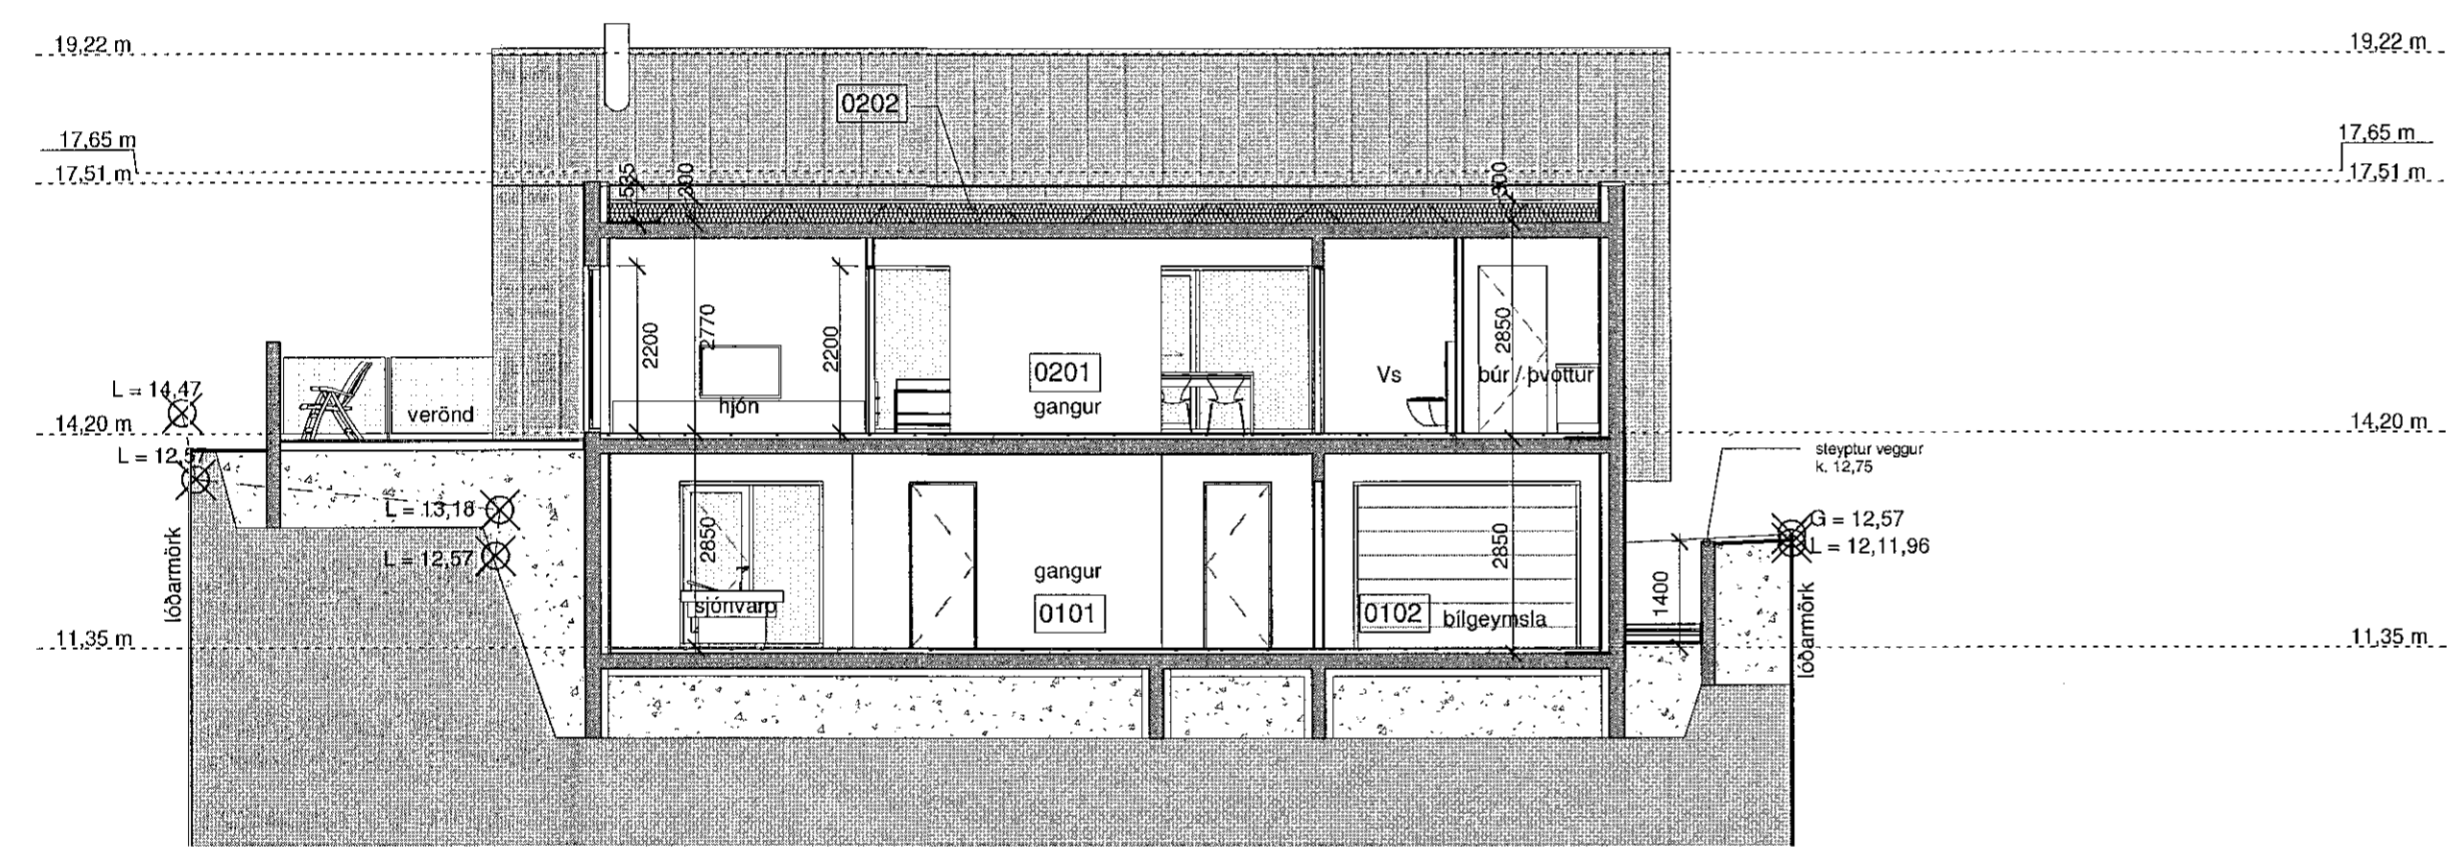

SNEIÐING B-B
 1 : 100

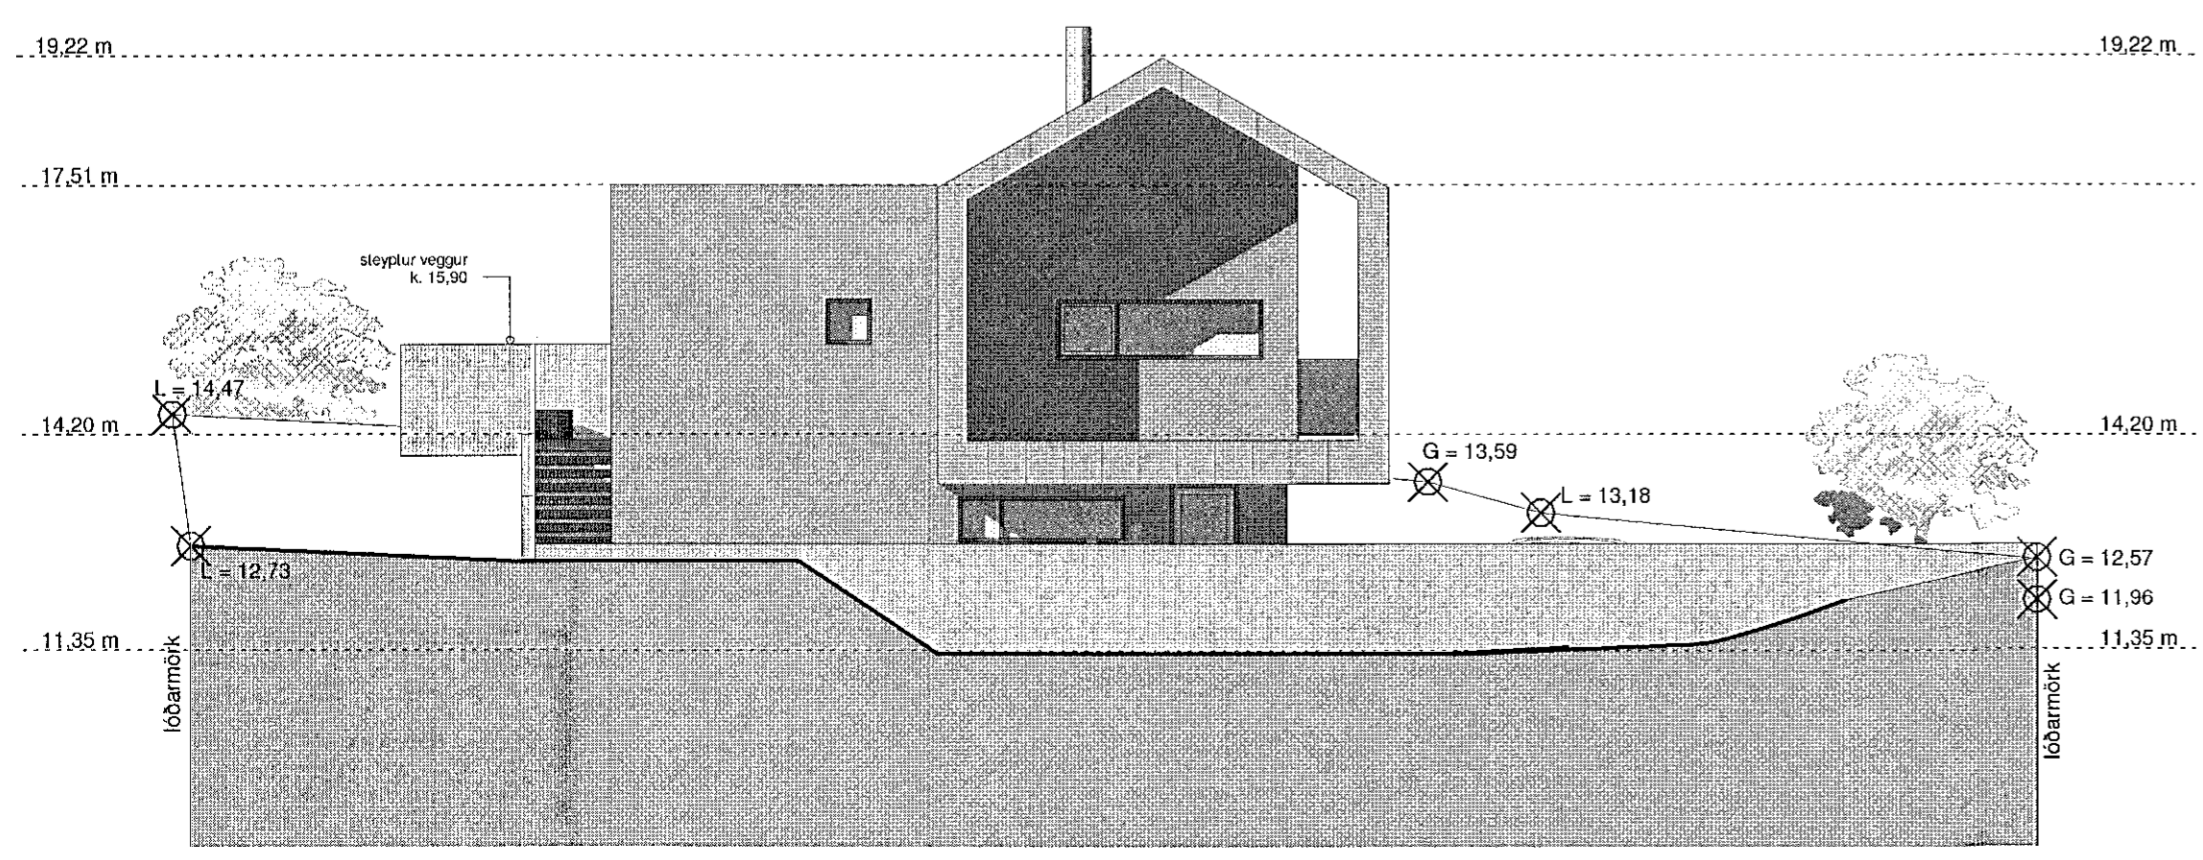

ÚTLIT NORÐAUSTUR
 1 : 100

Hönnunarstjóri: Helgi Mar Hallgrímsson

A	29.01.2019	Endurútgefin v. uppfærslu hæðarkóta	ÖS
Útg.	Dags.	Skýring	Br.af:

Verkhæiti: **Hellubraut 7, Hafnarfirði**

Heimilisfang

Verkhæiti: **Sneiðingar og útlit**

Teiknúmer: **1.04**

Verknúmer: **15021**

Staðgreinir: **1400-1-36700070**

Landnúmer: **120817**

Matshæiti: **01**

Mæliskvarði: **As indicated**

Hannaði: **HMH/RA**

Teiknaði:

Yfirfariði:


Dagsetning: **29.01.2019**

Útgáfa: **A**

Samþykkt: *Helgi Mar Hallgrímsson*

ARKÞING BOLHOLT 8 - REYKJAVÍK
 Sími: 570 5700 - Fax: 5705701
 arkthing@arkthing.is - www.arkthing.is

SIGURÐUR HALLGRÍMSSON, HJÓRTUR PÁLSSON, BIRKIR ÁRNASON, HALLUR KRISTMUNDSSON, HELGI MAR HALLGRÍMSSON,	170753-3139 080152-4429 200787-3159 220573-3899 210279-3429	ARKITEKT BYGG.FR. BYGG.FR. BYGG.FR. ARKITEKT
---	---	--

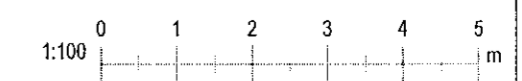

Prentað: 15.5.2019 17:26:51

Bláaæterni: A2