


Samþykkt þann


05. júní 2019

Byggingafulltrúinn í Hafnarfirði


Öll mál takist/staðfærast á staðnum áður en smíði hefst. Misræmi í teikningum skal tafarlaust tilkynna hönnuðum. Teikningar arkitekta skal lesa með teikningum meðhönnuða.

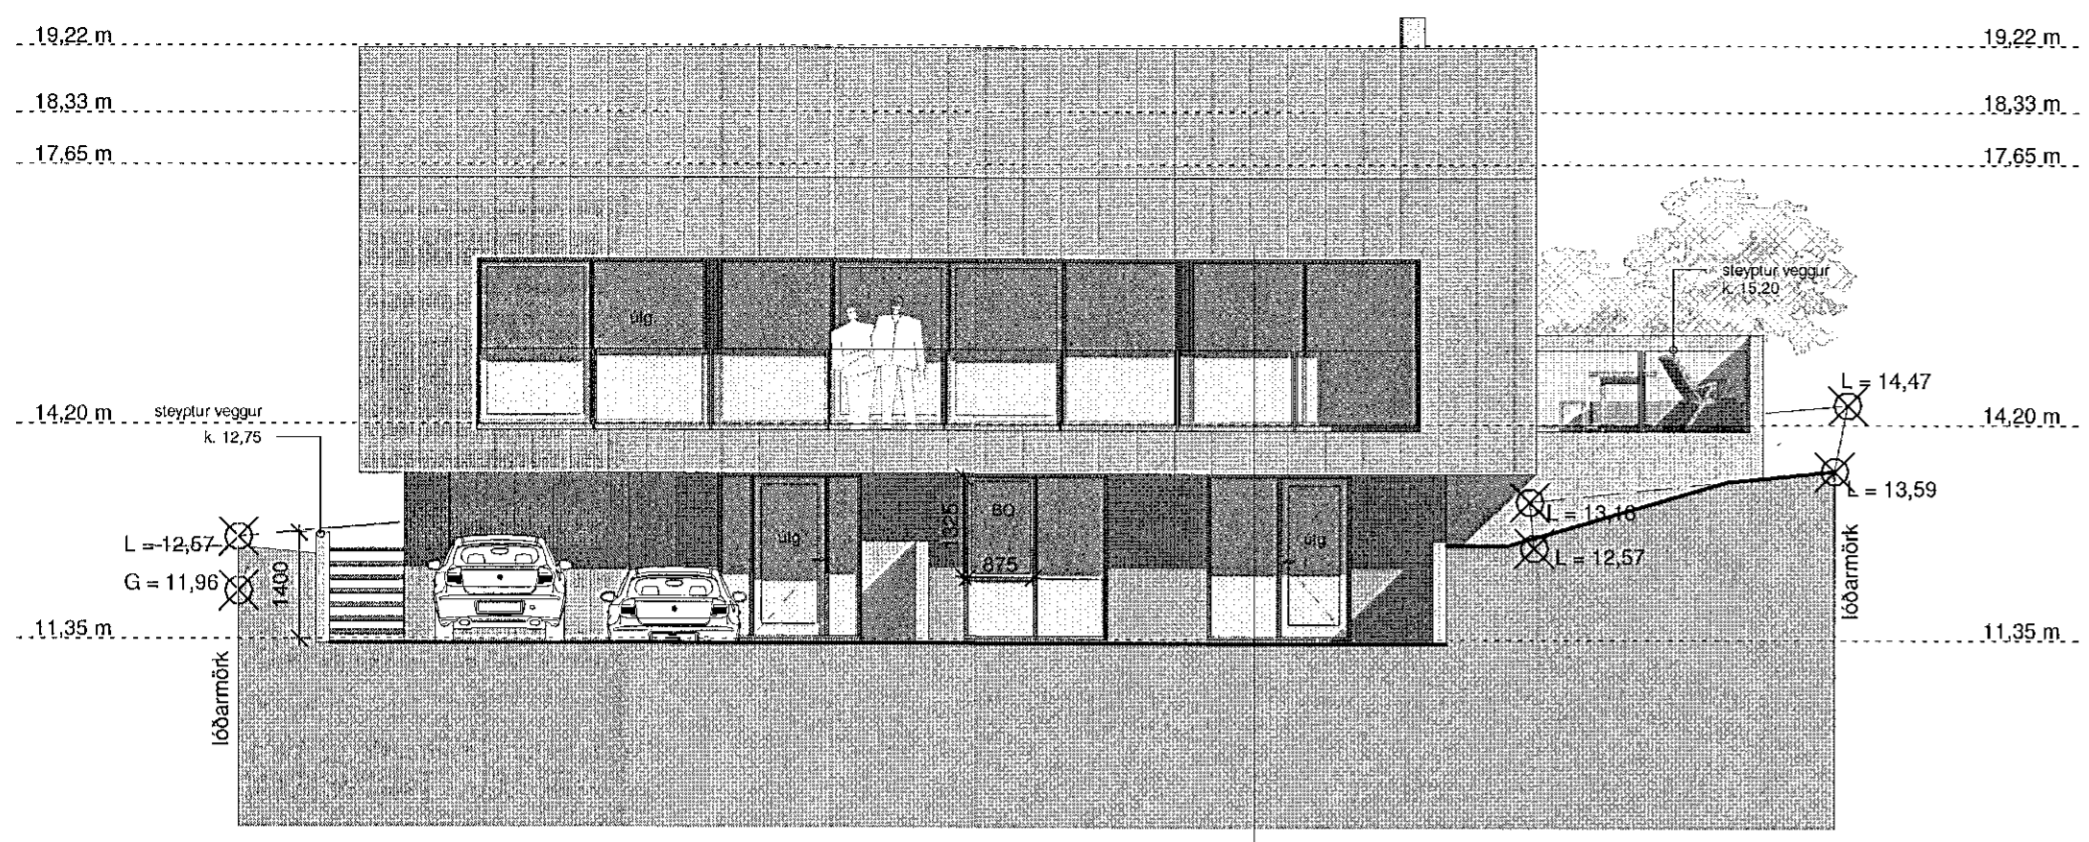

ÚTLIT NORÐVESTUR
1 : 100

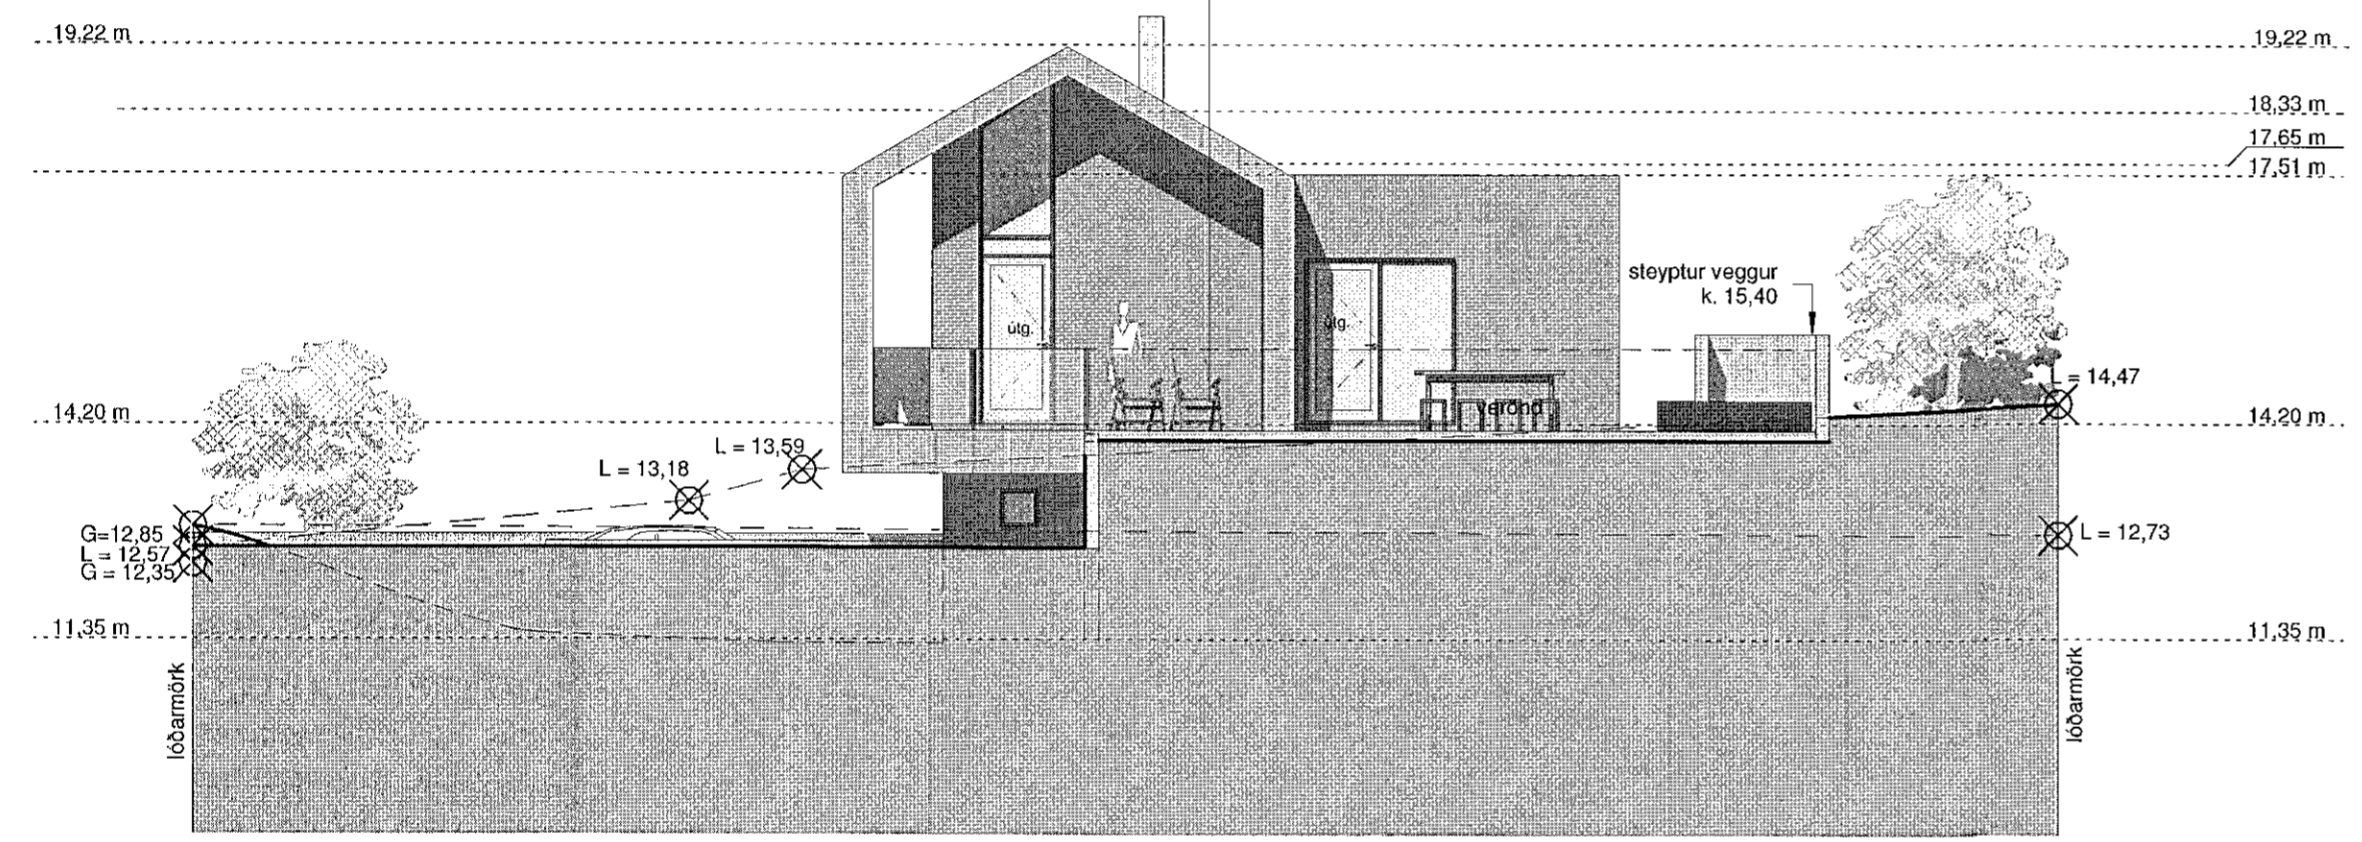

ÚTLIT SUÐVESTUR
1 : 100

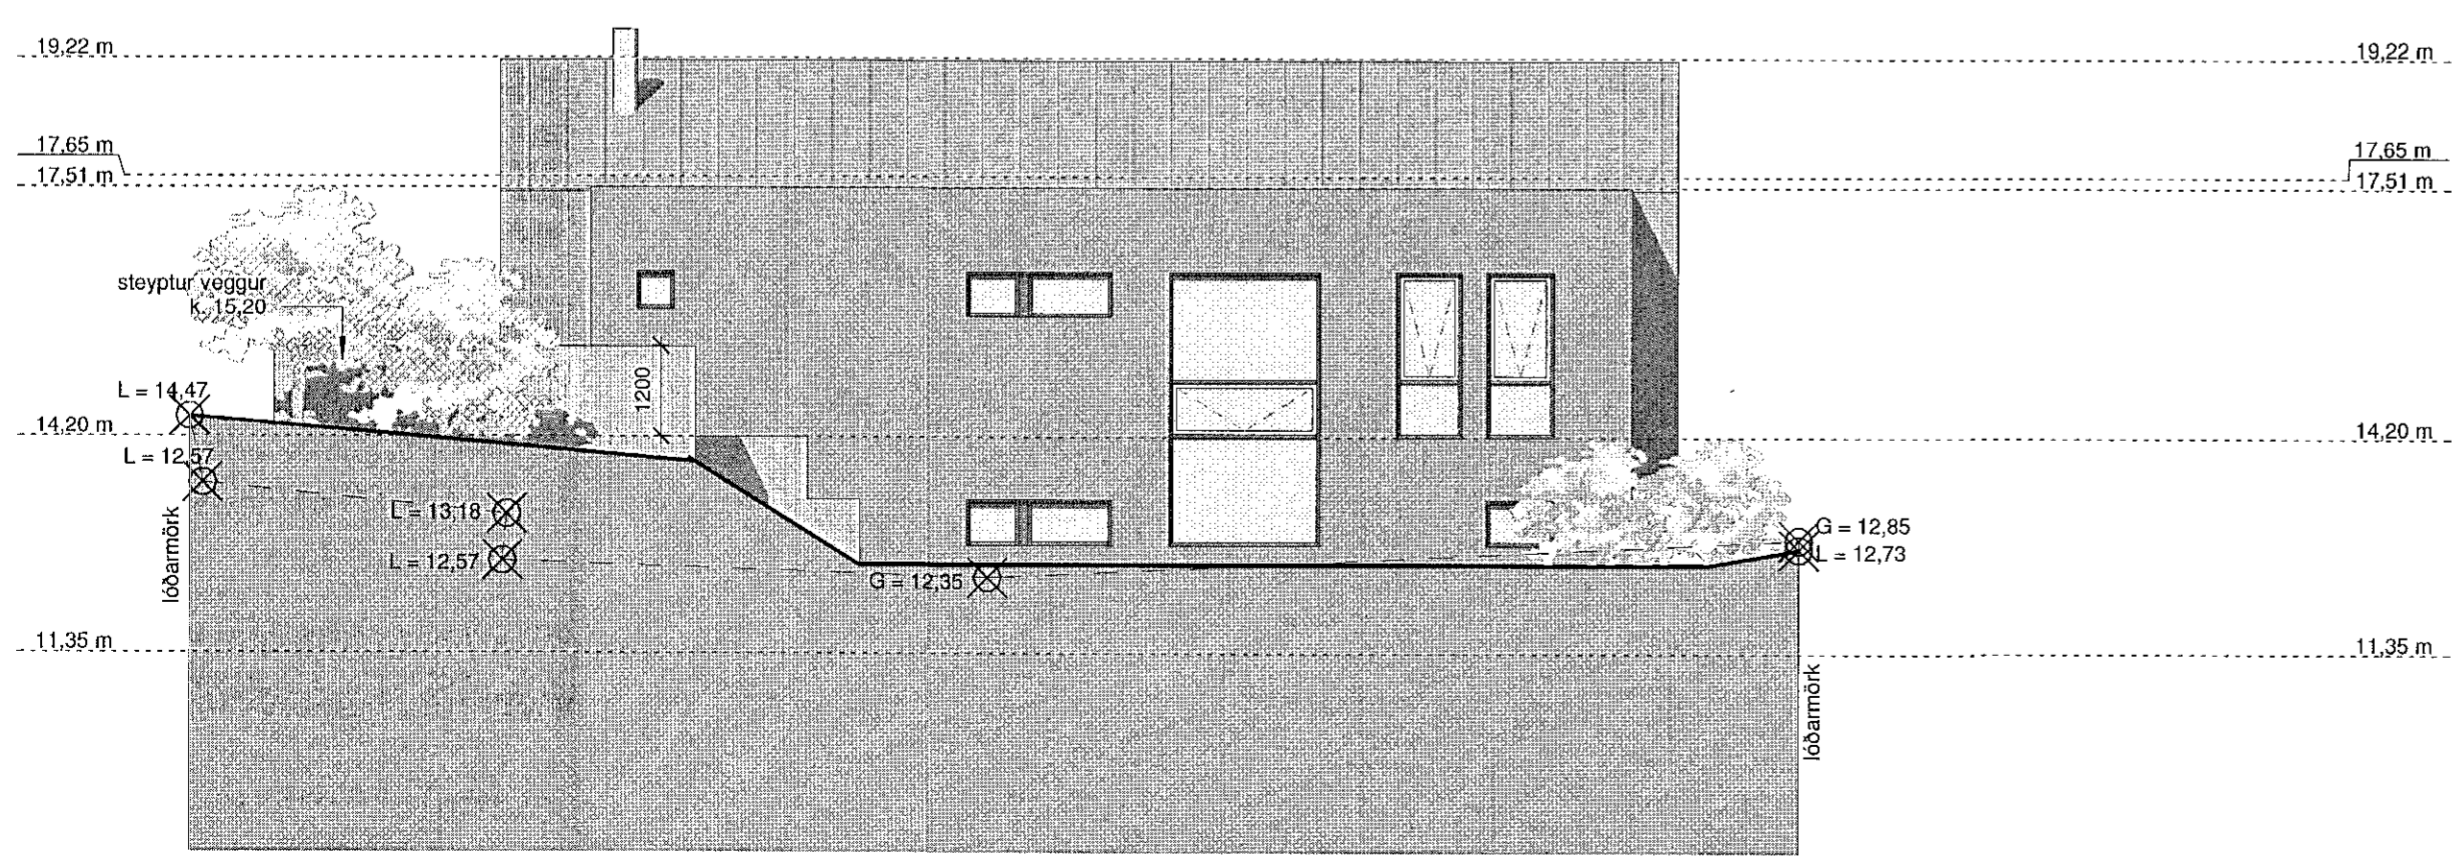

ÚTLIT SUÐAUSTUR
1 : 100

Hönnunarstjóri: Helgi Mar Hallgrímsson

A	29.01.2019	Endurútfærsla v. uppþærslu hæðarkóta	ÖS
Útg.	Dags.	Skýring	Br.af.

Verkheiti: **Hellubraut 7, Hafnarfirði**

Heimilisfang

Verkhúti: **Útlit**

Teiknúmer: **1.05**

Verknúmer: **15021**

Staðgreinir: **1400-1-36700070**

Landnúmer: **120817**

Matshúti: **01**

Mælikvarði: **As indicated**

Hannað: **HMH/RA**

Teiknað:

Yfirfarið:

Dagsetning: **29.01.2019**

Útgáfa: **A**

Samþykkt: *Helgi Mar Hallgrímsson*

ARKÞING BOLHOLT 8 - REYKJAVÍK
Sími: 570 5700 - FAX: 5705701
arkthing@arkthing.is - www.arkthing.is

SIGURÐUR HALLGRÍMSSON,	170753-3139	ARKITEKT
HJÓRTUR PÁLSSON,	080152-4429	BYGG.FR.
BIRKIR ÁRNASON,	200787-3159	BYGG.FR.
HALLUR KRISTMUNDSSON,	220573-3899	BYGG.FR.
HELGI MAR HALLGRÍMSSON,	210279-3429	ARKITEKT

HÖNNUÐUR ÁSKILUR SÉR ALLAN RÉTT Á TEIKNINGUM - FJÓLFÖLDUN ER HÁÐ SKRIFLEGU SAMÞYKKT



Printað: 15.5.2019 17:26:54

Bláaustur: A2