


SKURÐMYND A-A
MKV 1:100

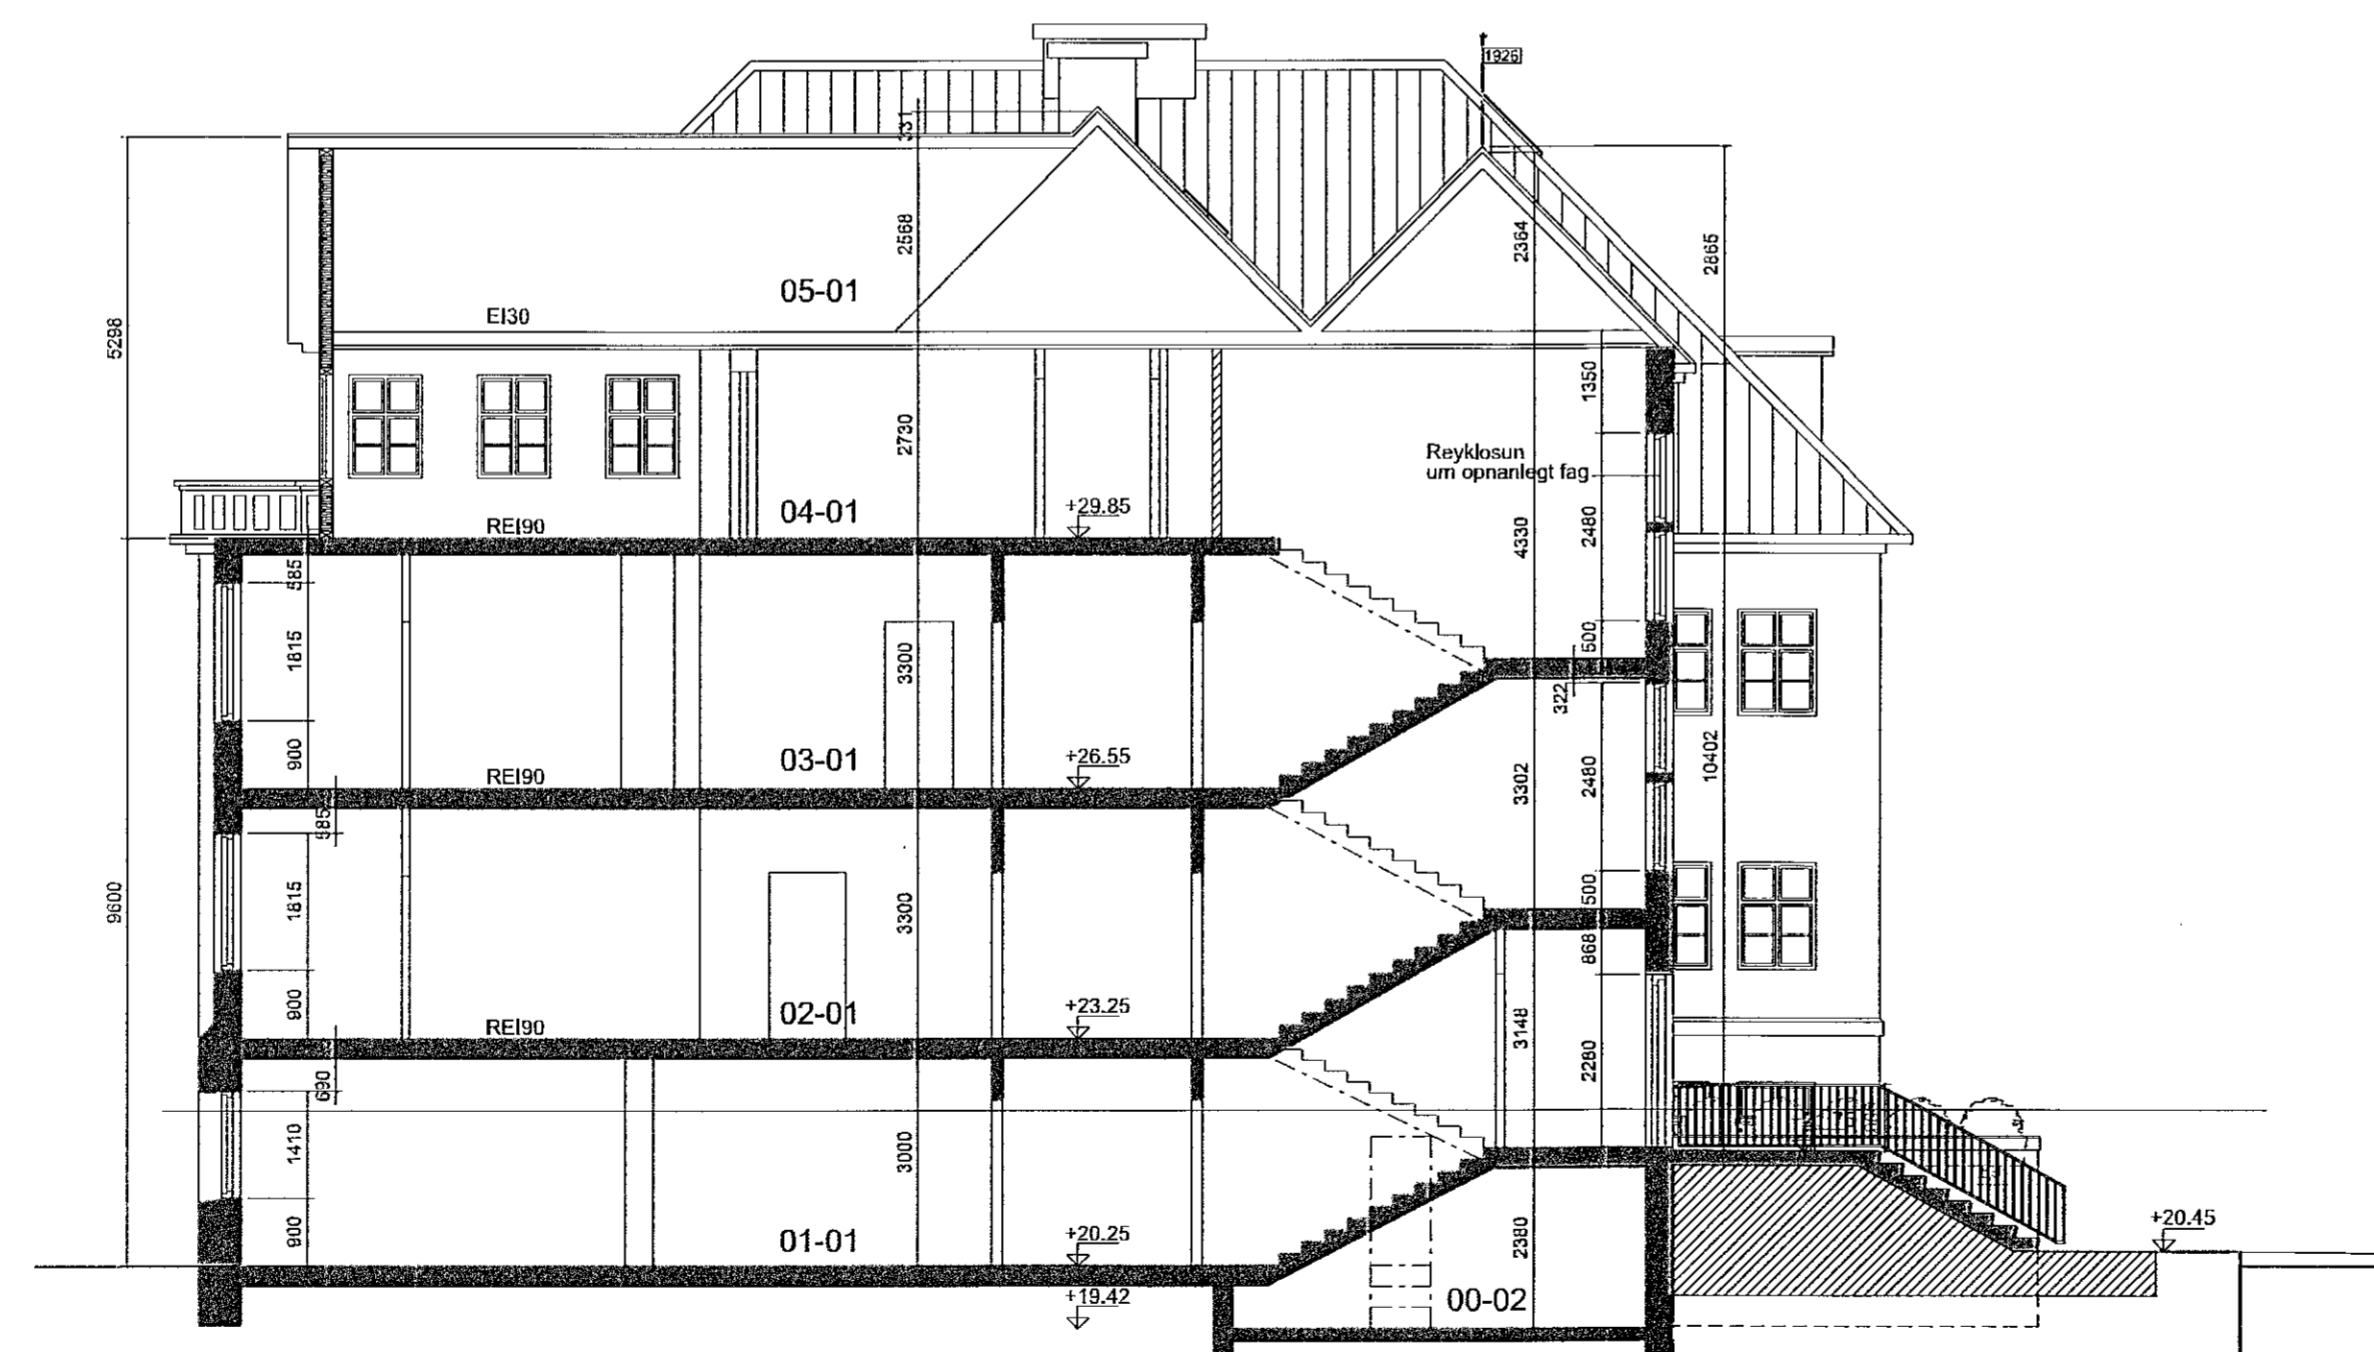

SKURÐMYND B-B
MKV 1:100

SKÝRANGAR:



Eindarskiptur:	Dagur:	Talvirki:
B:		
A:		

Suðurgata 41
220 Hafnarfjörður

STADGREINIR 1400-1-84700410
VERKKAUPL: Hafnarfarðarbrú
KENNITALA VERKKAUPLA: 590169-7579

ADALTEKNING

EFNI:	SKURÐMYNDR A-A OG B-B	
MÆLIKVARÐI:	1: 100	
FRUMSTJERNI BLAÐS:	A1	
TEIKNAD:	KMK	VERKNR: 1813
YFIRFARIR:	IC	TEIKN. NR: 107
DAGSETNING ÚTGAFU:	10.04.2019	ENDUREK:

Digitally signed by
Ólafur H. Magnússon
DN: cn=Ólafur H.
Magnússon, o=VAAR
ARKITEKTAR, ou=VAAR
ARKITEKTAR, email=olafur@vaararkitektur.is
Reason: I am the author
of this document
Date: 2019.05.16
15:13:2

VA ARKITEKTAR
borgarvörð 6
105 reykjavík
Sími: 499400-3610
Sími: 530 6500
fax: 530 8991
vaararkitektur@vaararkitektur.is
www.vaararkitektur.is

HÖNNUNARSTJÓRI: Kári Magnússon 1405665949
ADALHÖNNUNDIR: Kári Magnússon 1405665949

Tekning þessi er gefin út af undirrituðum fyrir hönd eignaða höfundarinnar, VA Arkitektur og
Tekninguna má ekki afrita með neðrum hætti, að hluta til eða í heild án skriflegs leyfis höfundar.