



Samþykkt þann
22. maí 2019
Byggingafullgögn í Hafnarförðum

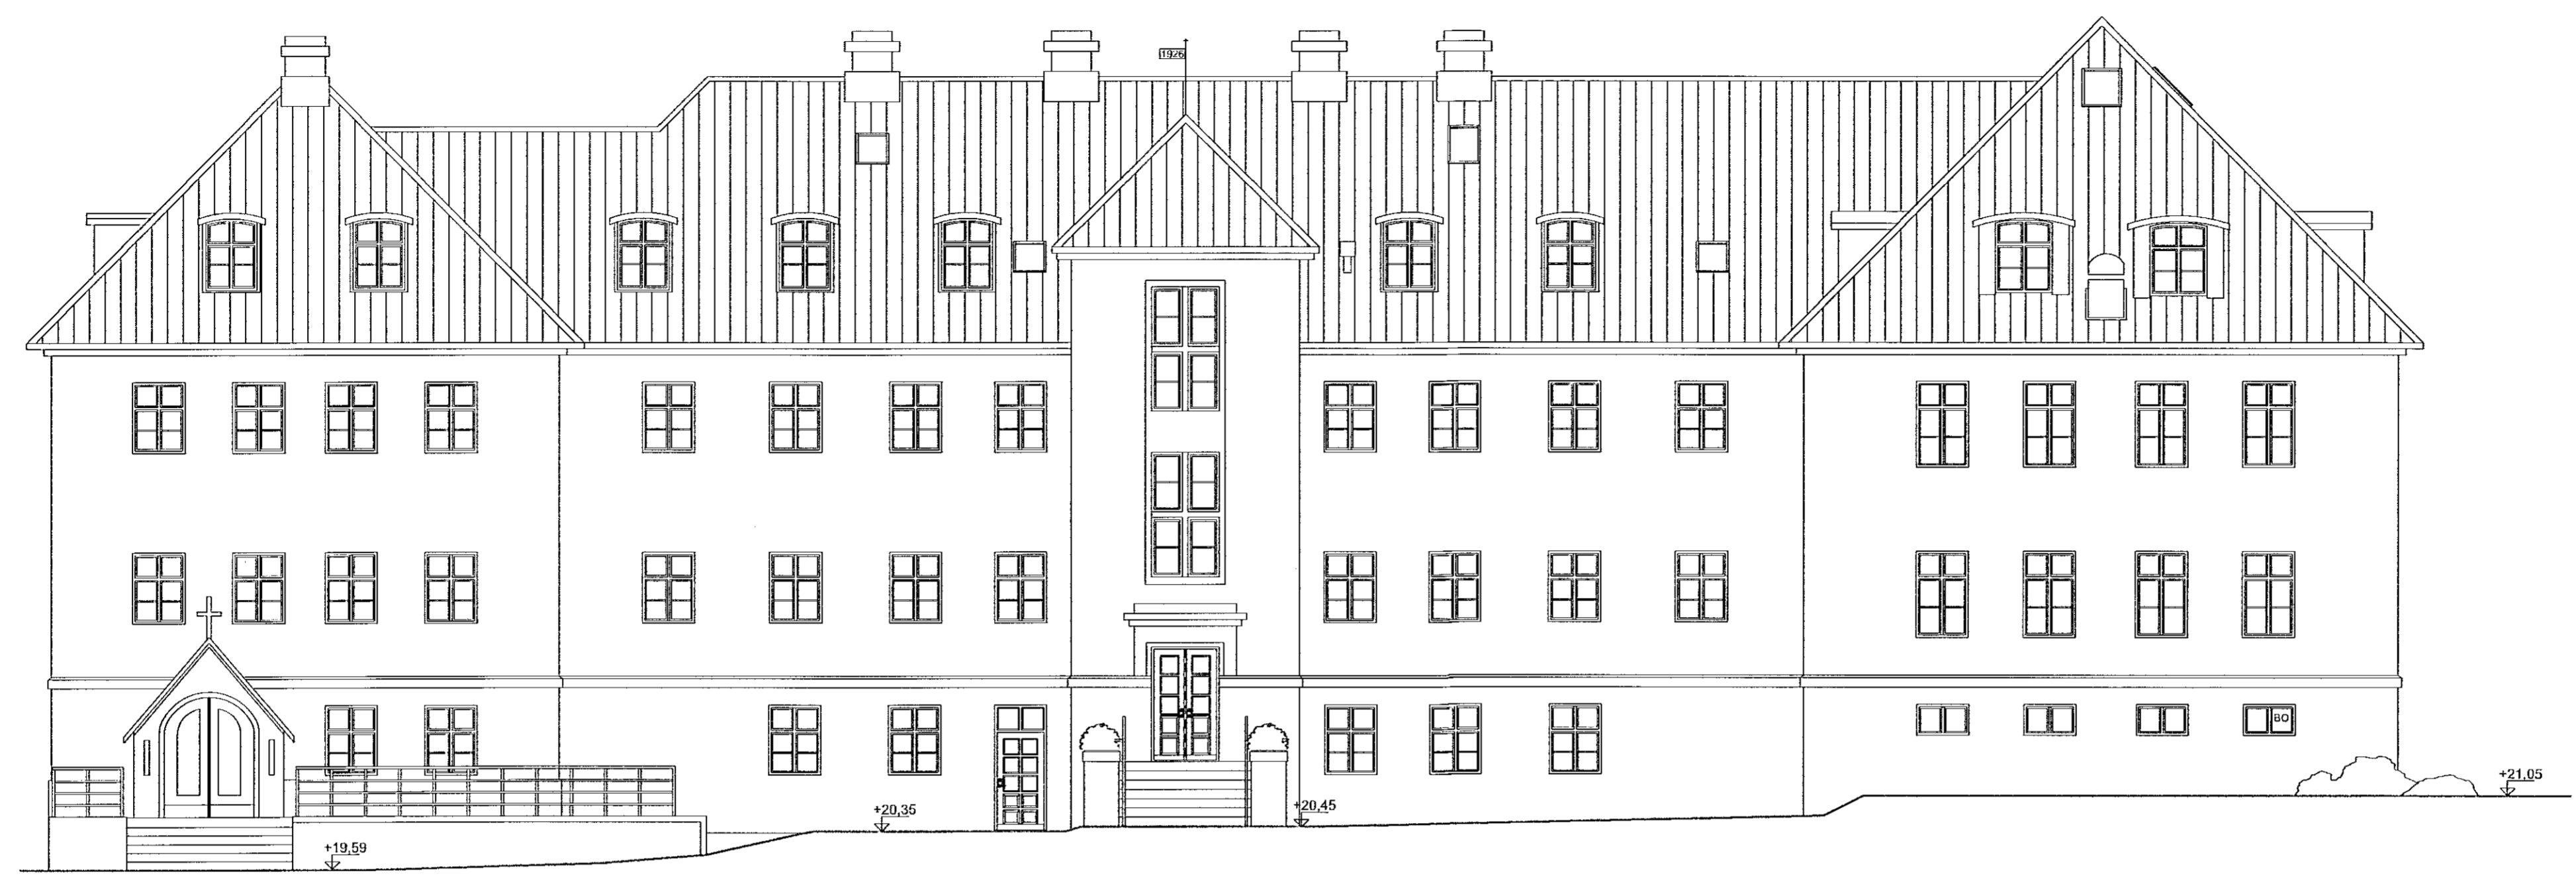

ÚTLIT VESTUR
MKV 1:100

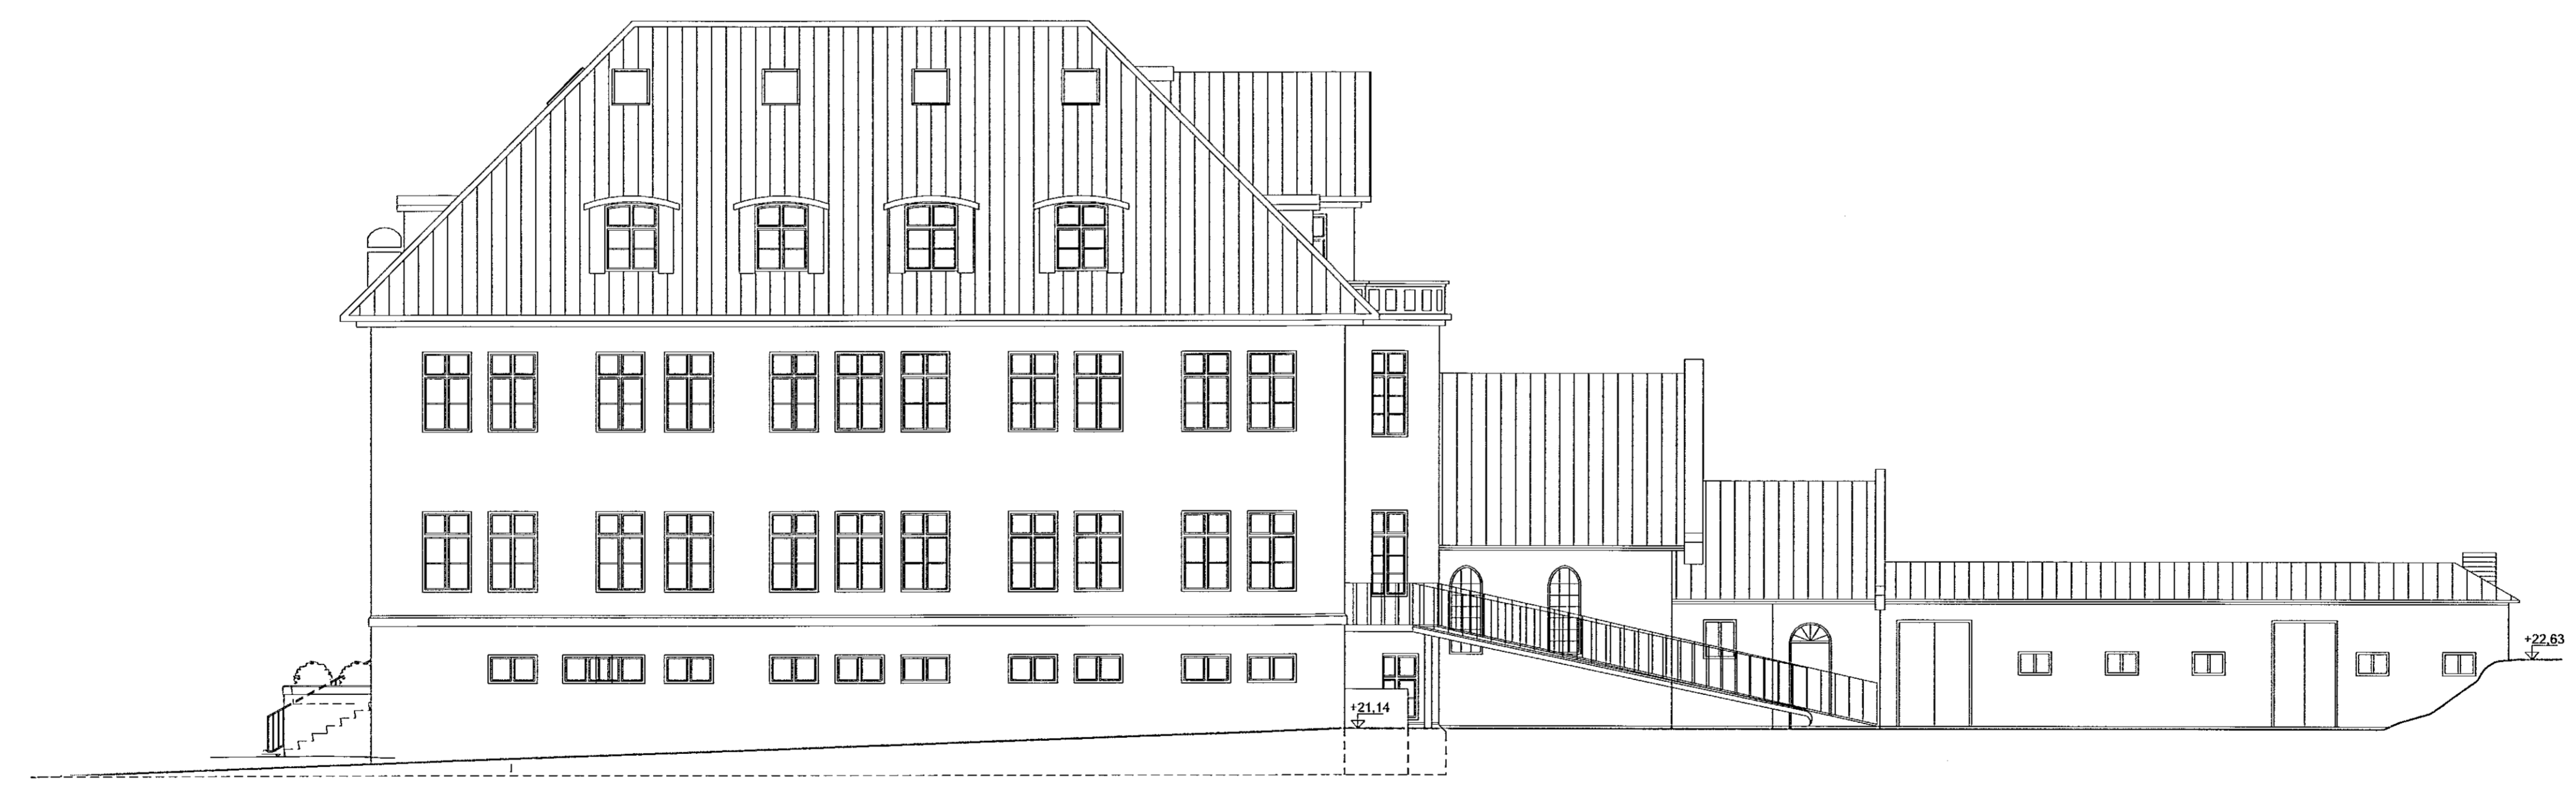

ÚTLIT SUÐUR
MKV 1:100



Einkunskobur:	Dagur:	Talvirki:
B:		
A:		


Suðurgata 41
220 Hafnarfjörður
STADGREINIR: 1400-1-84700410
VERKKAUPI: Hafnarfjarðarbær
KENNITALA VERKKAUPLA: 590169-7579

ADALTEKNING

EFNI: ÚTLITSMYNDIR VESTUR
OG SUÐUR HILÐAR
MÆLIKVAFRÐI: 1: 100
FRUMSTÆRÐ BLAÐS: A1
TEKNAÐ: KMK VERKNR: 1813
YFIRFARIR: IC TEKNI, NR: 108
DAGSETNING ÚTGÁFU: 10.04.2019 ENDURSKJ.:

VA ARKITEKTAR
borgartún 6
105 reykjavík
hl: 460400-3510
sími: 530 6900
fax: 530 6991
vaarkitektar@vaarkitektar.is
www.vaarkitektar.is

HÖNNUNARSTJÓRI: Karl Magnús Karlsson TEL: 1405665949
ADALHÖNNUNDIR: KJANNA KJESJÓR TEL: 1405665949

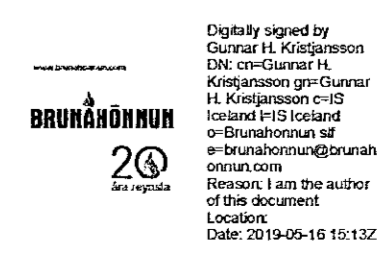

Digitally signed by
Guðrún H. Kjöglason
DN: cn=Guðrún H.
Kjöglason, o=IC
Island, ou=Byggingar
deild, email=gu@ic.is
Reason: I am the author
of this document
Date: 2019.05.15 15:12Z

Tekning þessi er gefin út af undirrituðum fyrir hönd eigna- og höfundaréttar, VA Arkitektar ehf.
Tölkeðla má ekki skila með neðunum hætti, sé hluti af eða í hönd án skriflega leyfis höfundar.