


ÚTLIT NORDUR
MKV 1:100

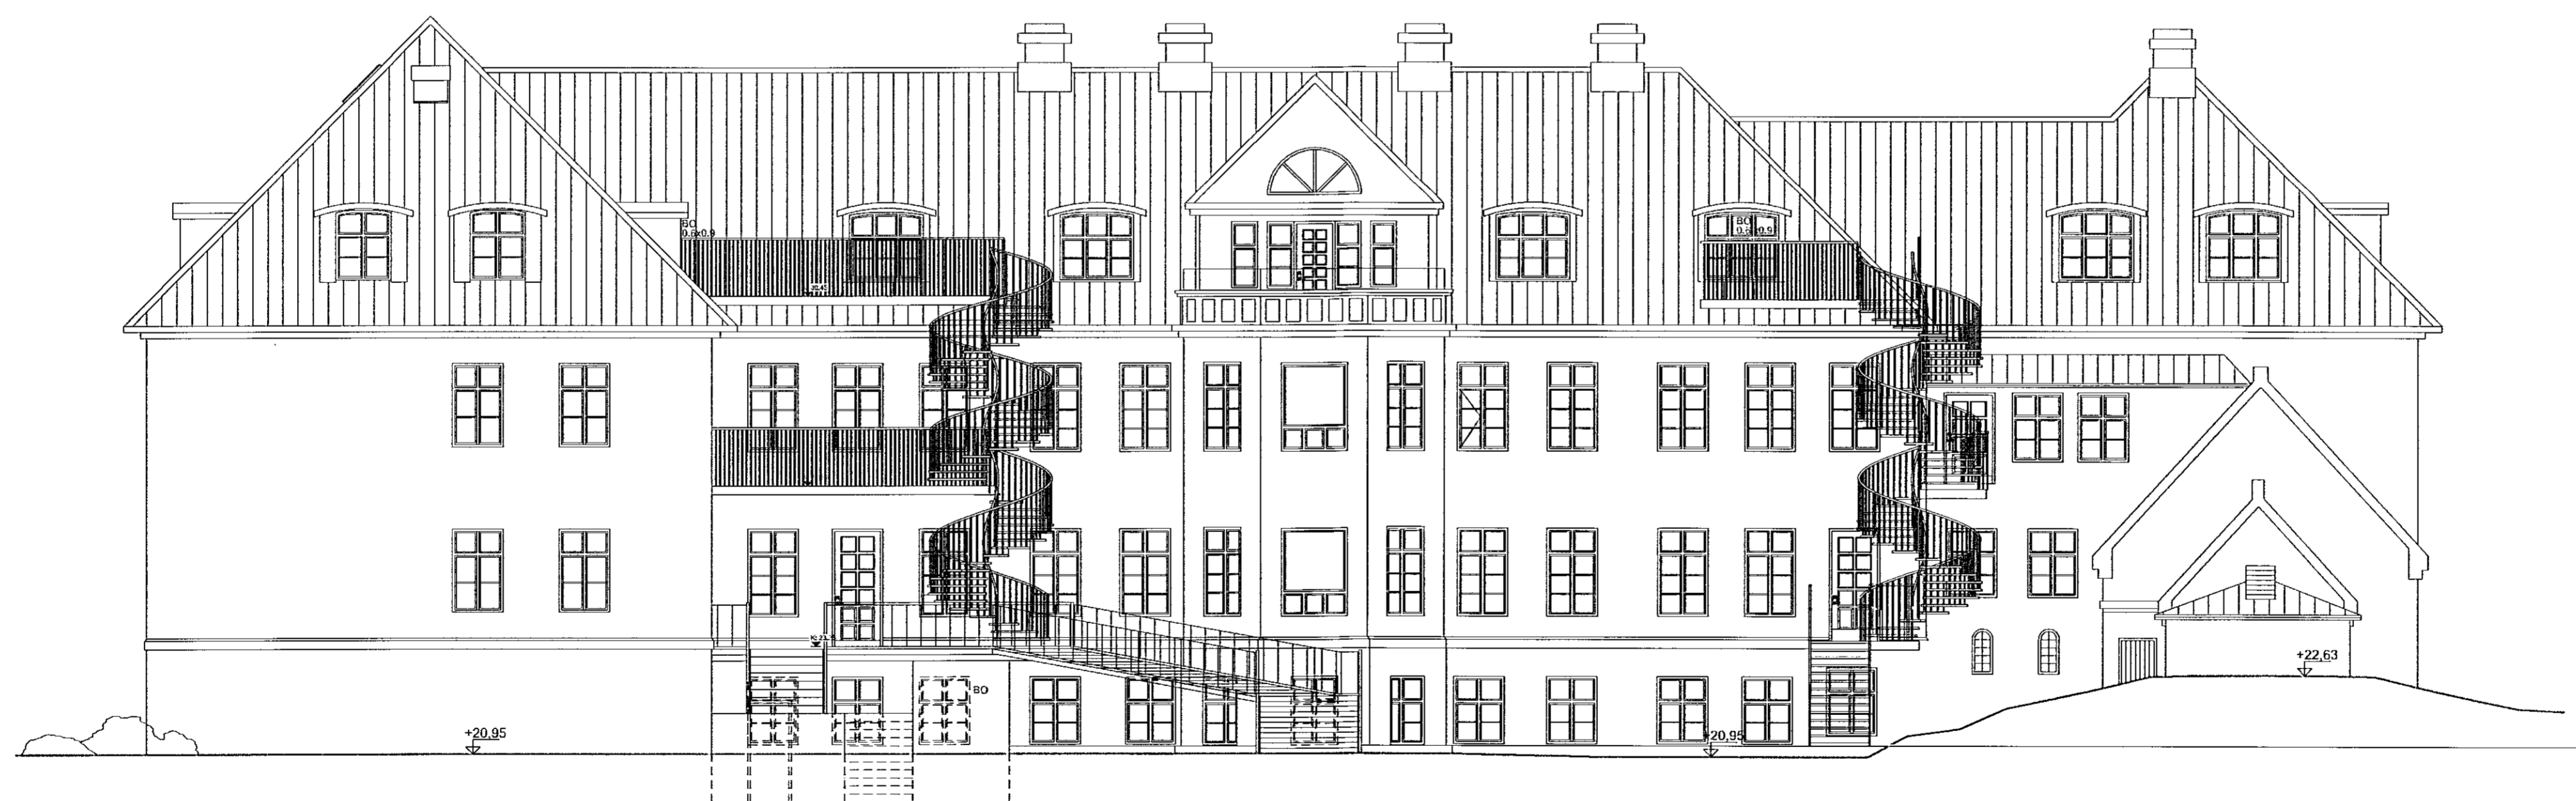

ÚTLIT AUSTUR
MKV 1:100



Endurskoðun:	Dagur:	Tölur: YB/L
B:		
A:		

Suðurgata 41
220 Hafnarfjörður

STADGREINIR 1400-1-84700410
VERKKAUPE Hafnarjarðarbaer
KENNITALA VERKKAUPE: 590169-7579

ADALTEKNING

EFNI: ÚTLITSMYNDIR NORDUR
OG SUBUR HLIBAR
MÆLIKVAÐI: 1: 100
FRUMSTJÆRD BLAÐS: A1
TEKNAÐ: KMK VERKNR: 1813
YFIRFARIR: IC TEKNI. NR: 109
DAGSETNING ÚTGÁFU: 10.04.2019 ENDURSK.:

VA ARKITEKTAR
borgartún 6
105 Reykjavík
hl: 460400-0510
sími: 530 6990
fax: 530 6991
vaarkitektar@vaarkitektar.is
www.vaarkitektar.is

Digitally signed by
Dagur H. Kristjánsson
DN: cn=Dagur H.
Kristjánsson, o=VA
ARKITEKTAR, ou=VA
ARKITEKTAR, email=Dagur.H.
Kristjan@vaarkitektar.is,
c=IS
Reason: I am the author
of this document
Date: 2019.05.15
15:14Z

HÖNNUNARSTJÓRN: Magnús Karlsson 1405665949
ADALHÖNNUNUR: Magnús Karlsson 1405665949

Tekning þessi er gefin út af undirtekiðum fyrir hönd eigganda höfundarinnar, VA Arkitektar ehf.
Tekninguna má ekki alíta með neinum hætti, sé hluta til eða í heild á sköttlegs leyfis höfundar.