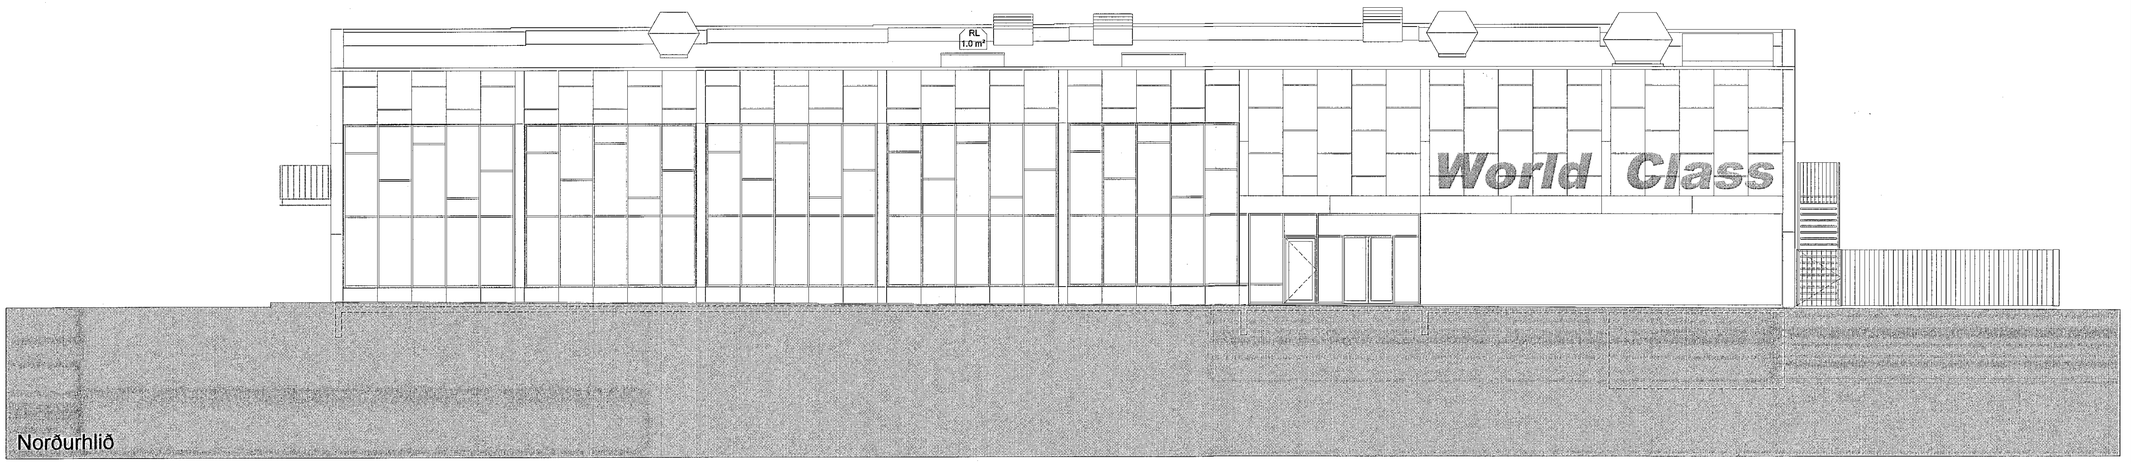

Norðurhlið

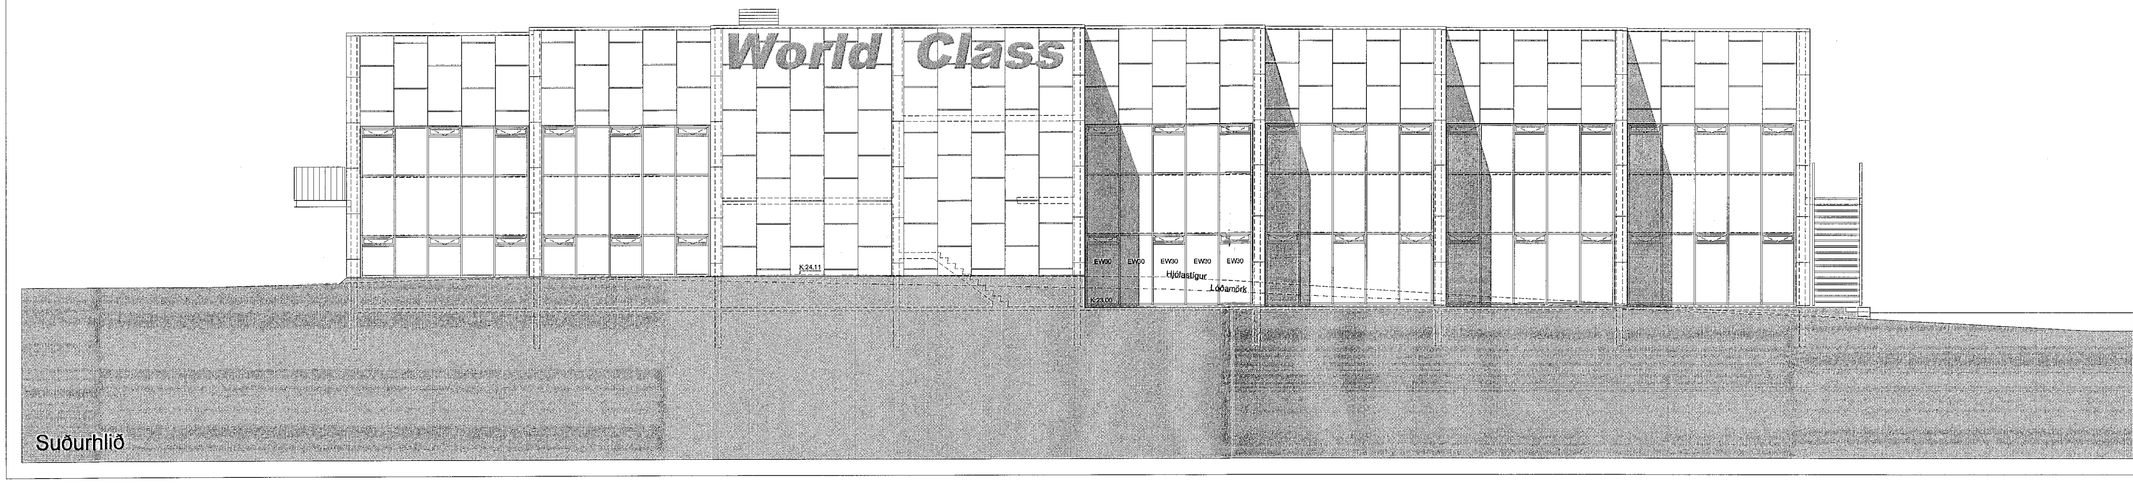

Suðurhlið

Samþykkt þann
15. maí 2019
Byggingafulltrúinn í Hafnarfirði

24.05.2019
SLÖKKVILIÐ HÖFUÐBORGARSVÆÐISINS BE

Yfirfarið af brunahönnuði
EFLA hf.
VERKFRÆÐISTOFA
Guðjón Rafnsson
Rafræn undirritun
21.5.2019

C:

B:

A:

BREYTINGAR: DAGS:

LYKILMYND:

Heilsuræktarstöð Tjarnarvöllum 7

AÐALUPPDRÁTTUR 2. ÁFANGI

NORÐURHLIÐ OG SUÐURHLIÐ

VERK: WCTJ-1706

KVARÐI: 1:100 TEIKNAÐ: AL

DAGS: 27.03.2019 SKRÁ: grunnur-2.dwg

ÚTI INNI

ARKITEKTAR
ÞINGHOLTSSTRÆTI 27 101 REYKJAVÍK
SÍMAR 5527660 & 5627660 FAX 5527661
NETFANG ui@ui.is
VEFFANG http://www.ui.is
BALDUR Ó. SVAVARSSON ARKITEKTAR FAÍ
120357-5149
JÓN ÞÓR ÞORVALDSSON ARKITEKTAR FAÍ
021256-7579

TEIKNINGANR: A-106 BREYTING: