

SKÝRINGARTEXTI:

ÞN	Þakniðurfall	0101	HML/Rýmisnúmer
VV	Inntak Vatnsveitu	GK:00.00	Gólfkóti
HV	Inntak Hitaveita	REIxx/EIxx	Brunaskil
RV	Inntak Rafveita	R	Reykskynjari
RT	Rafmagnstafía	EI-60Cs	Brunakrafa/lákn
BO	Björgunarop	ÚT	Útgangur/Þíóttaleið
GN	Gólfniðurfall	BO	Björgunarop/Þíóttaleið
HO	Handklæðaðöfn		
HL	Handlaug		
SA	Salerni		
HST	Handslökkviltæki		
UV	Uppþvottavél		
ÞV	Þvottavél		
ÞU	Þurrkari		
LR	Loftræst rými		

Útg.Tílv.\* Dags. Teikn. Skýring / Breyting. Yfirarið Dags.  
 \*Tilvisun: ÚTR: útgáfa innri rými, ÚSV: útgáfa samþ. verkkaupa, ÚTF: útgáfa til framleiðanda, ÚTB: útgáfa löyðingarnefnd, ÚTV: útgáfa verkefningar

VERKKAUPI / EIGANDI

Nýbygging  
TEGUND VERKS

VÍKURSKARÐ 8  
GATA/STADSETNING

VS8\_SNEIÐINGAR  
SNEIÐINGAR 1 - 5

LANDNÚMÉR: 225496  
 STADGR.:  
 MHL: 01  
 MKV.: 1:100  
 BLAÐSTÆRD: A2  
 ÚTGÁFA DAGS: 14.05.2019  
 TEIKNAD: Arnar S.

5219

A104

VERKNR. RADNRL. ÚTGÁFA

*Arnar S.*

Arnar Skjaldarson | 031167-5829  
hönnuður - aðal, & séruppdrátt


*Arnar S.*

Arnar Skjaldarson | 031167-5829  
samræmingar & hönnunarstjóri


SAMRAEMI ehf

BREKJUÁS 11 | 210 HAFNARFIRÐI | (354) ISLAND | FARS: 86 32 582 | samraemi@samraemi.is


© SAMRAEMI ehf  
ÖLL AFNOT OG AFRITUN TEIKNINGAR AÐ HLUTA EÐA Í HEILO ER HÁÐ SKRIFLEGU LEYFI HÖFUNDA

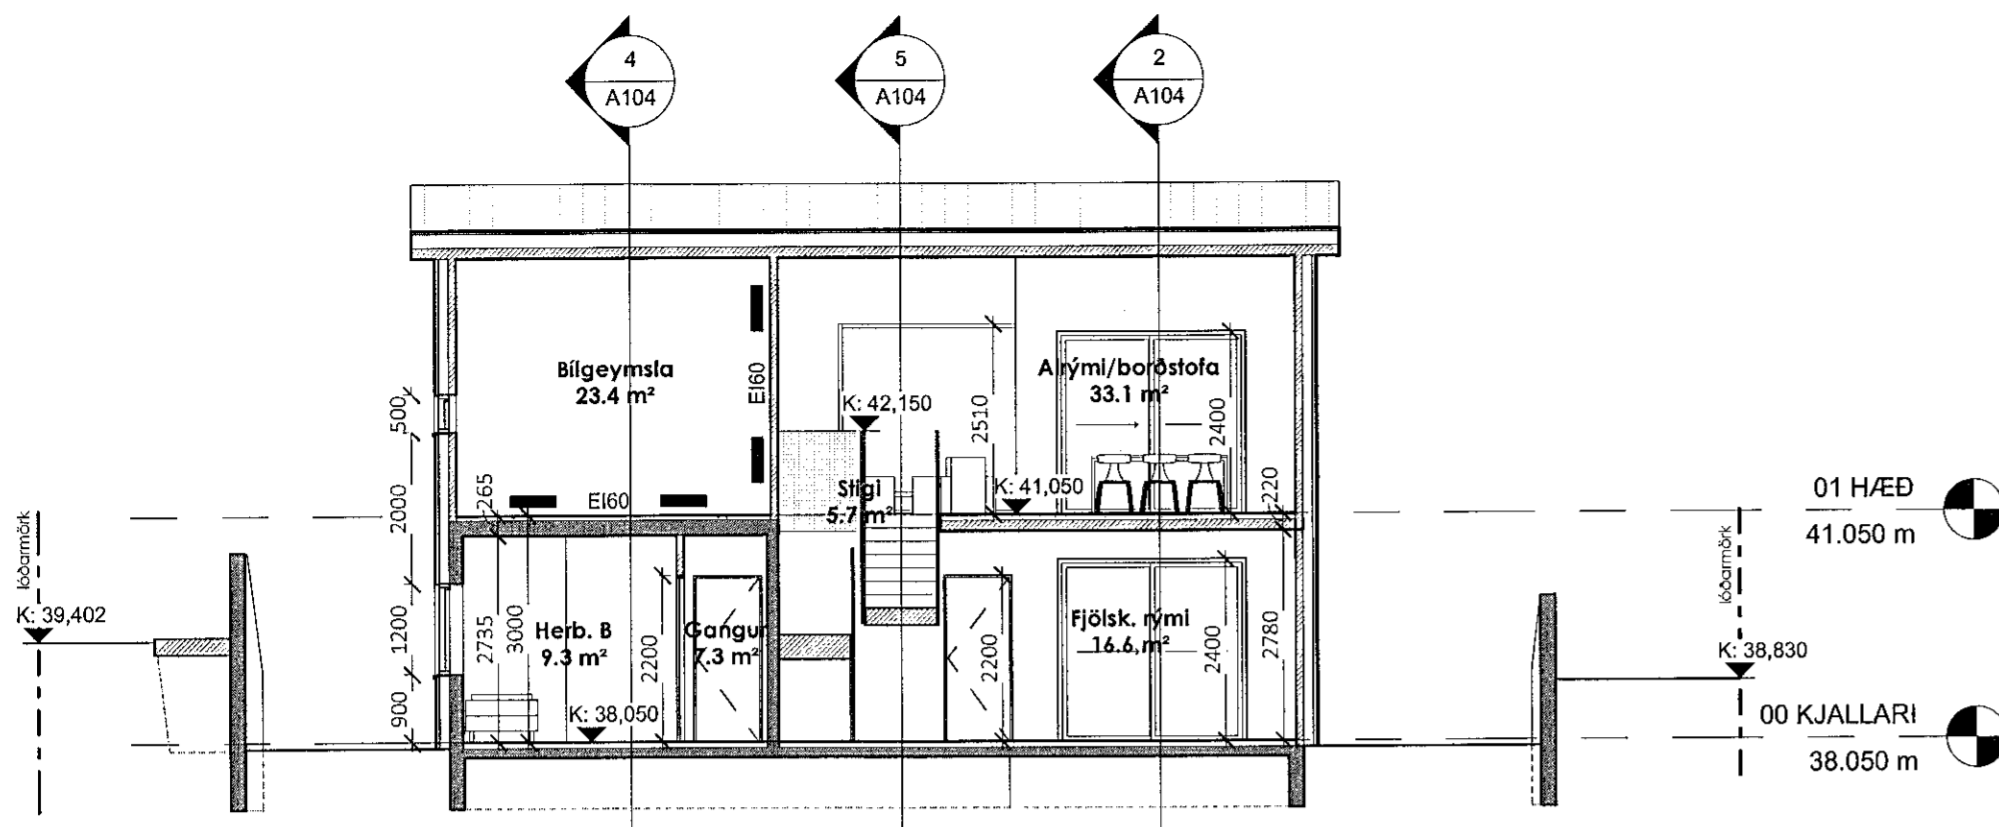


1 SNEIÐING 1  
1 : 100

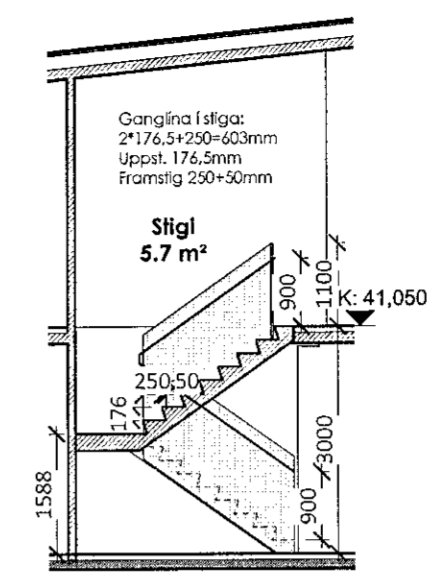


5 SNEIÐING 5  
1 : 100

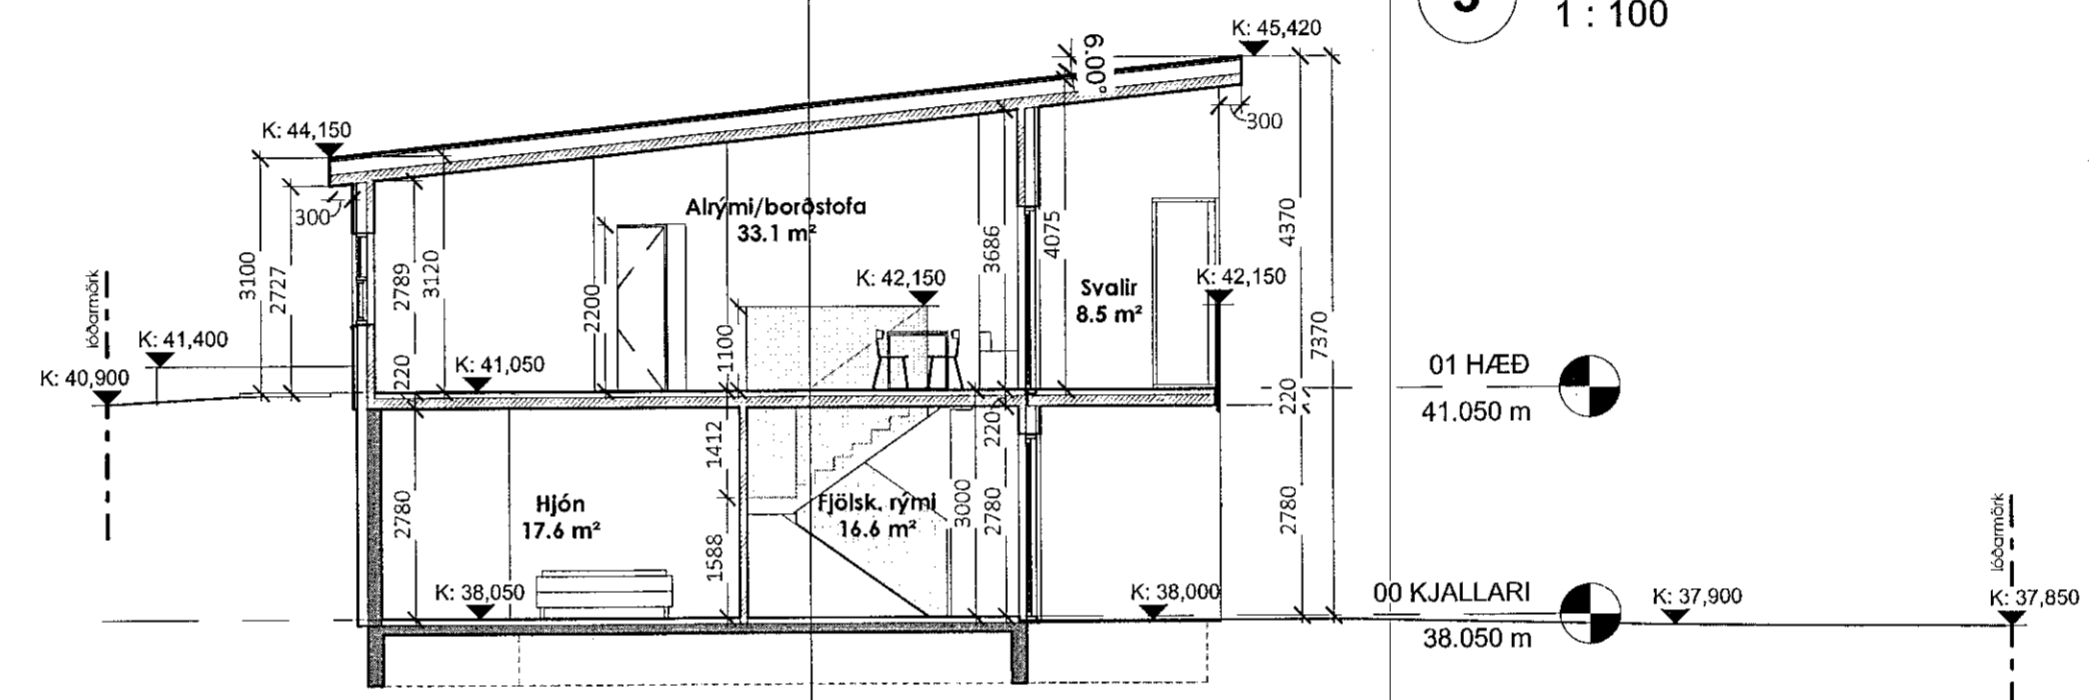

2 SNEIÐING 2  
1 : 100

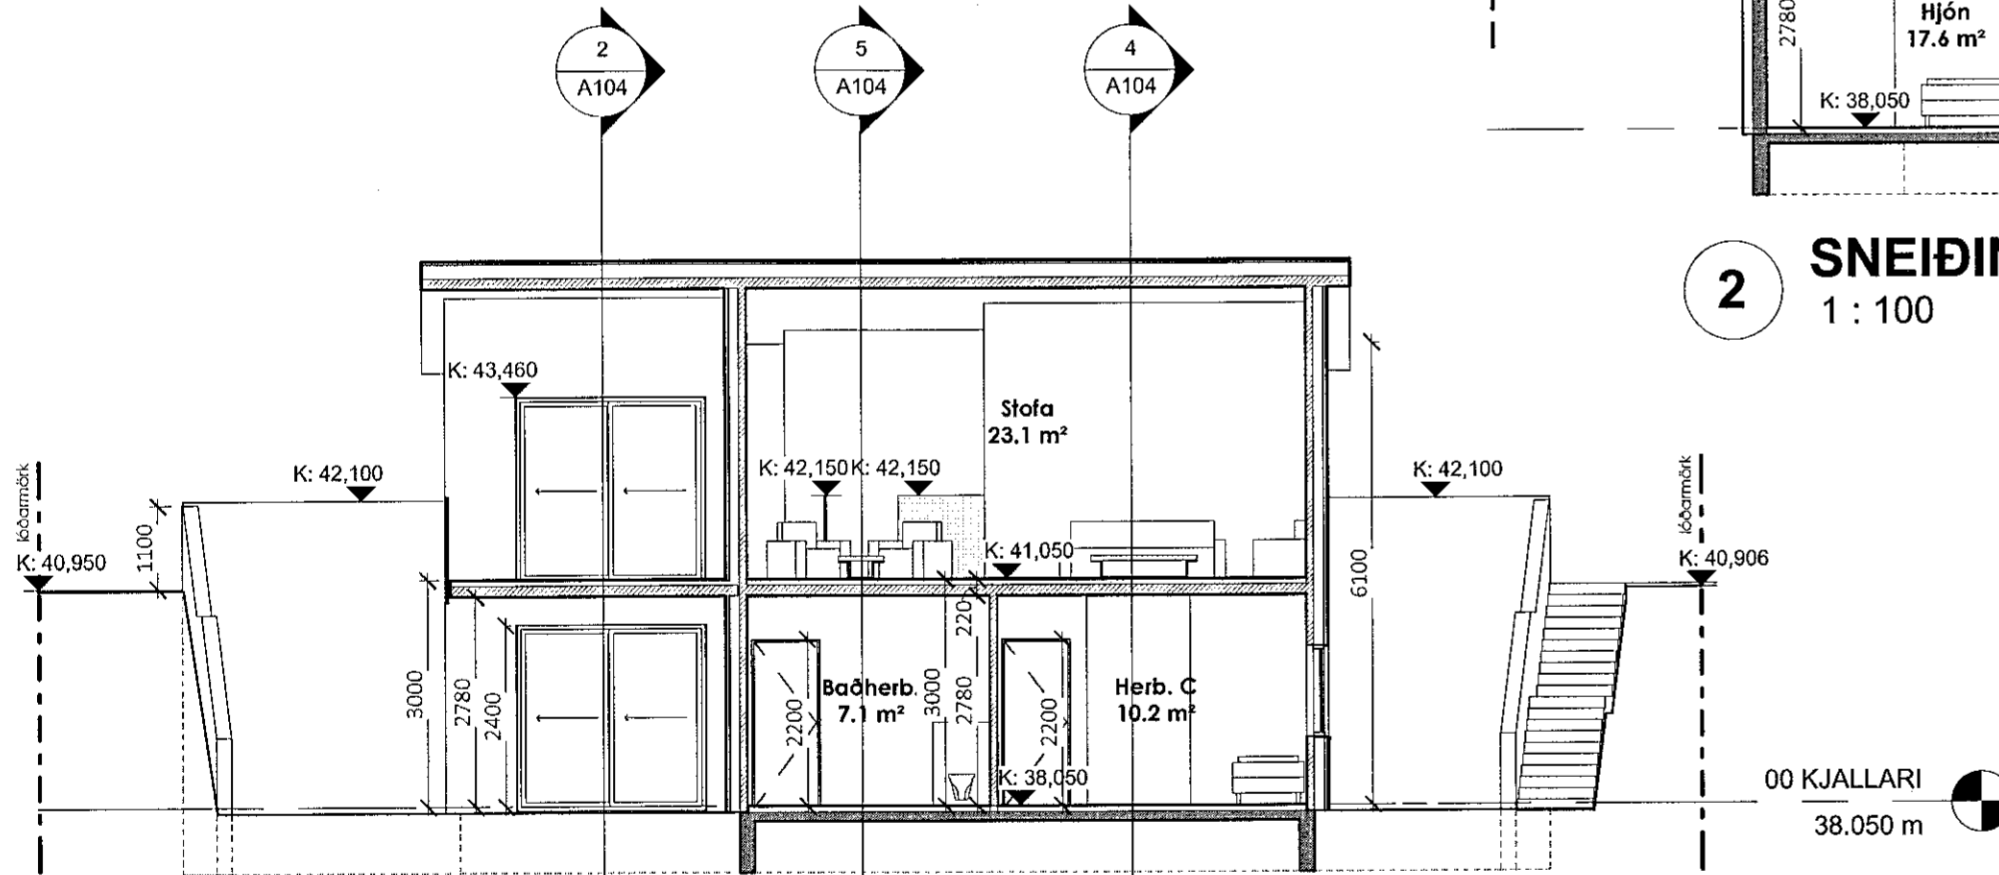

3 SNEIÐING 3  
1 : 100

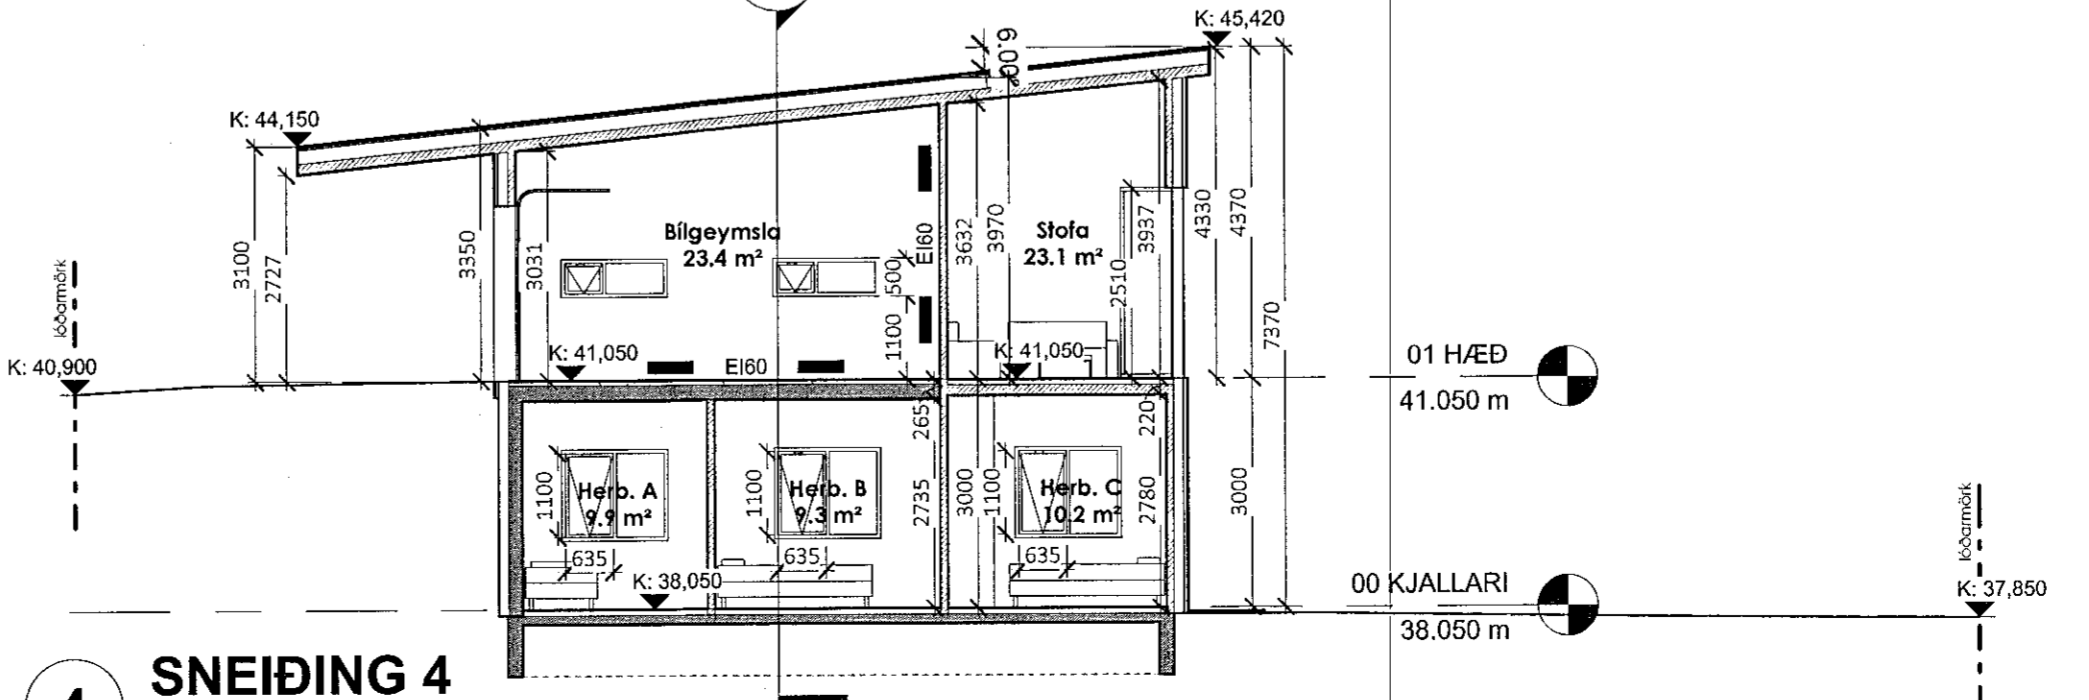

4 SNEIÐING 4  
1 : 100