




1 SNEIÐING 1
1 : 100

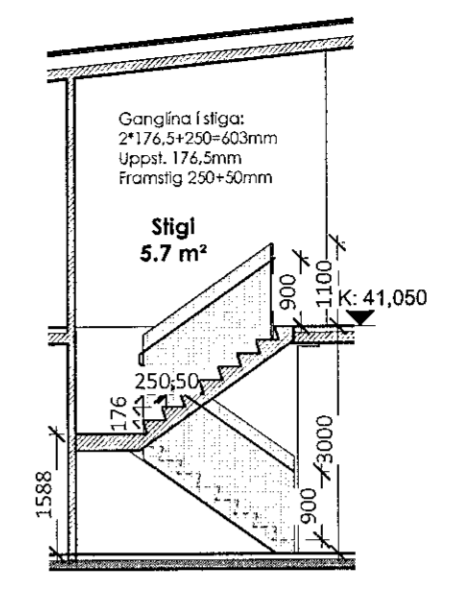


5 SNEIÐING 5
1 : 100

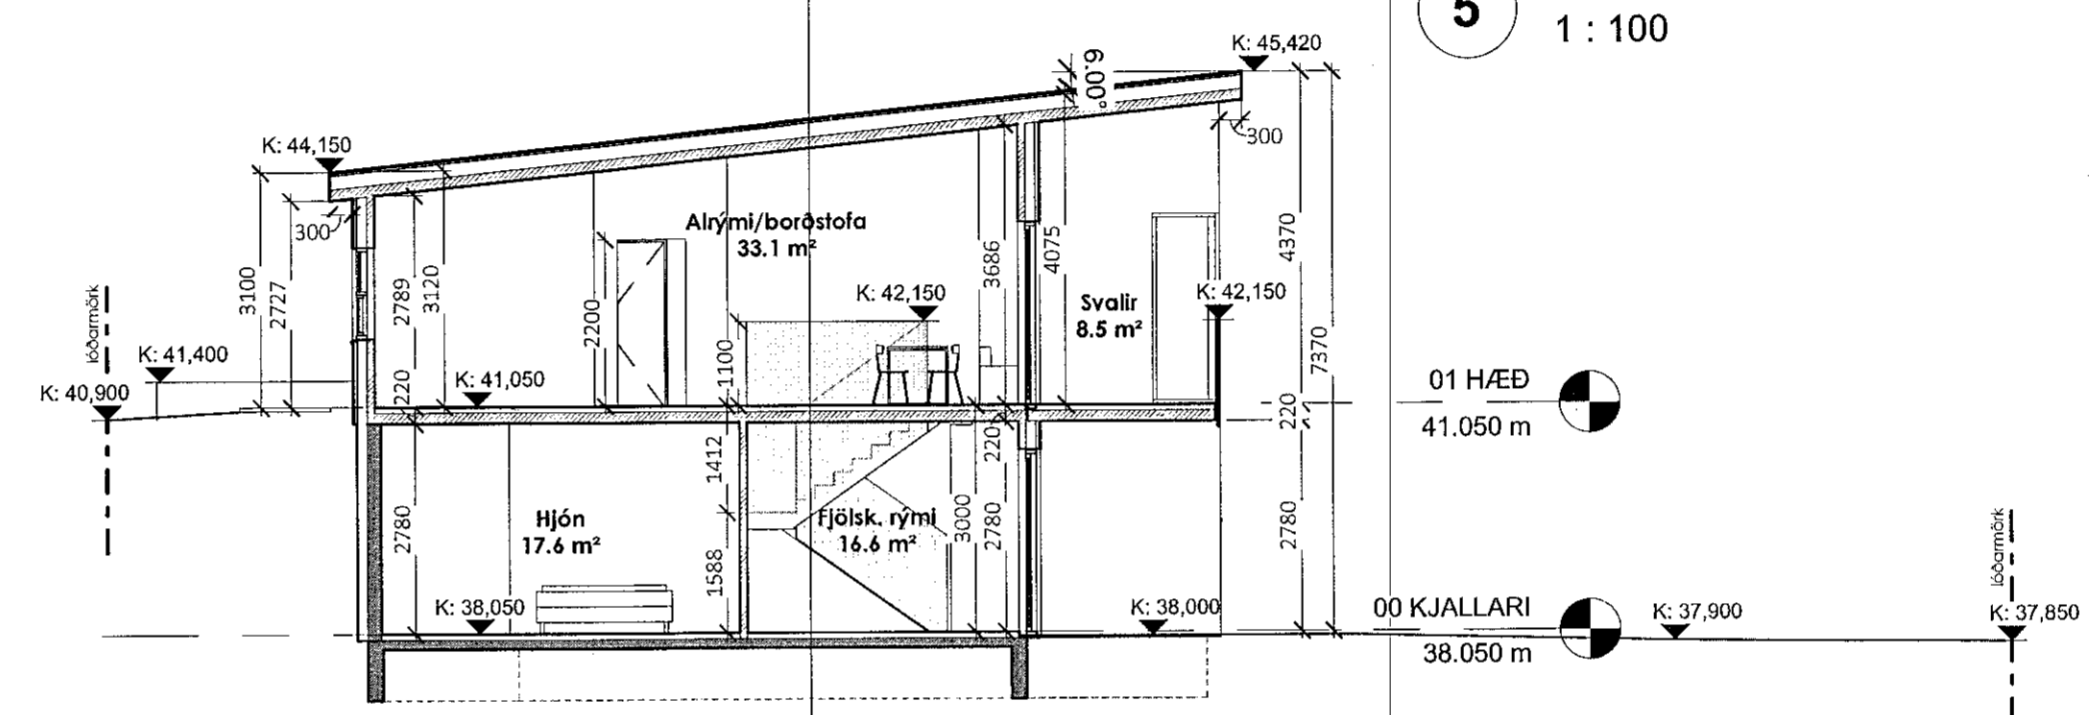

2 SNEIÐING 2
1 : 100

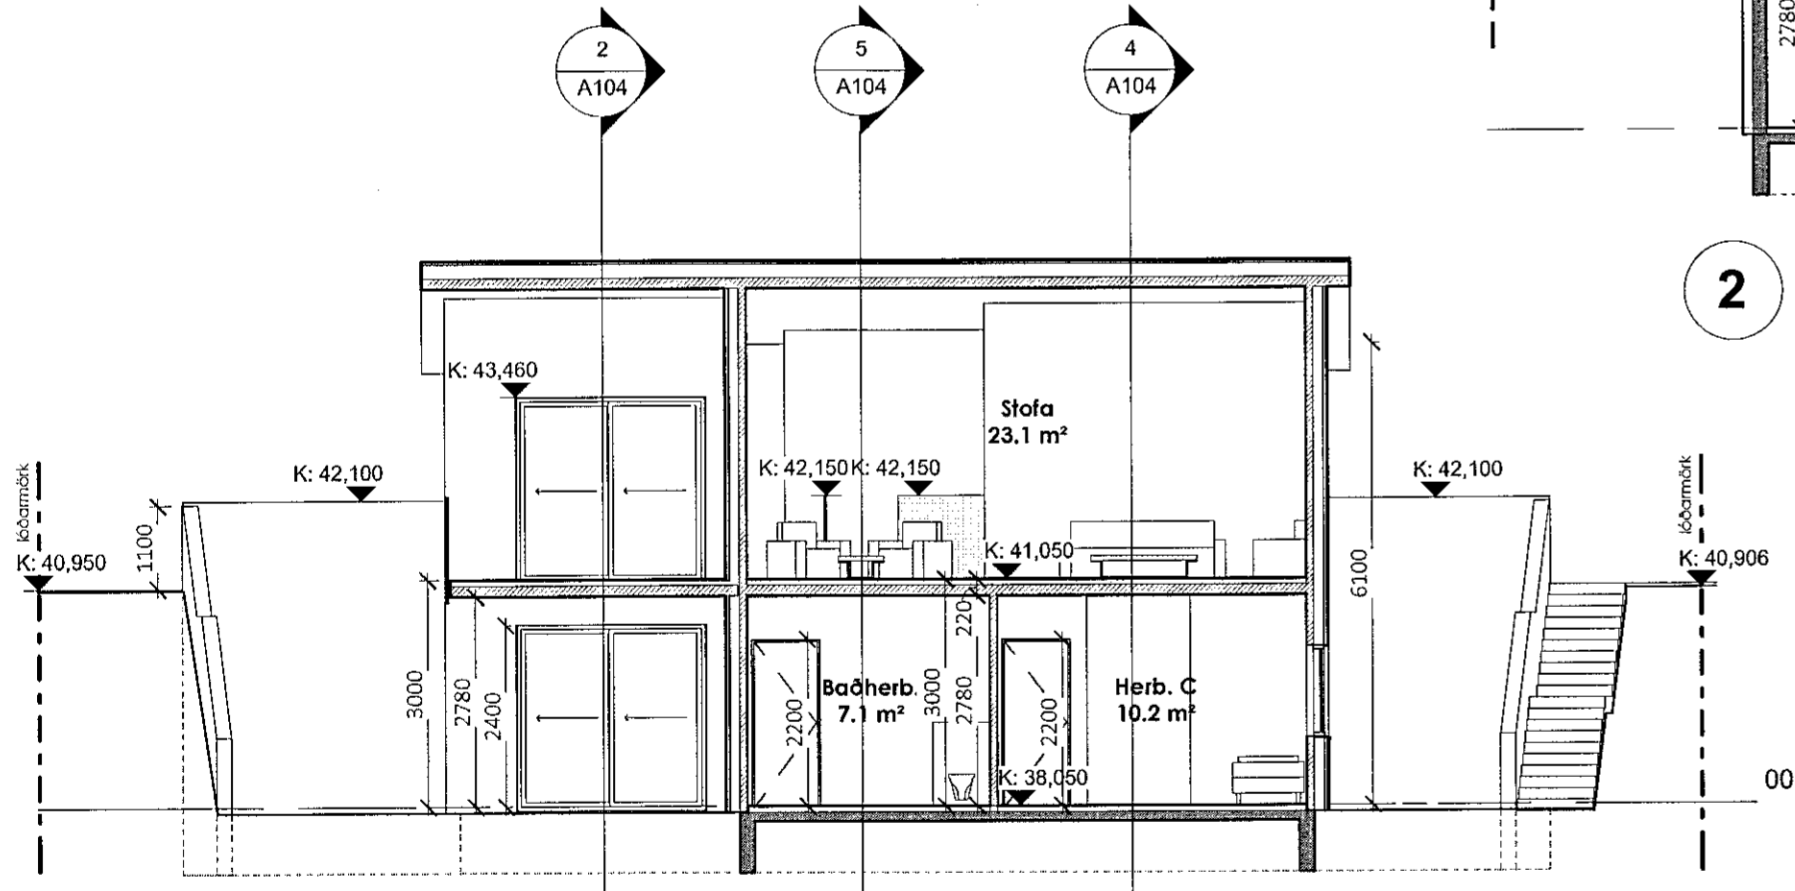

3 SNEIÐING 3
1 : 100

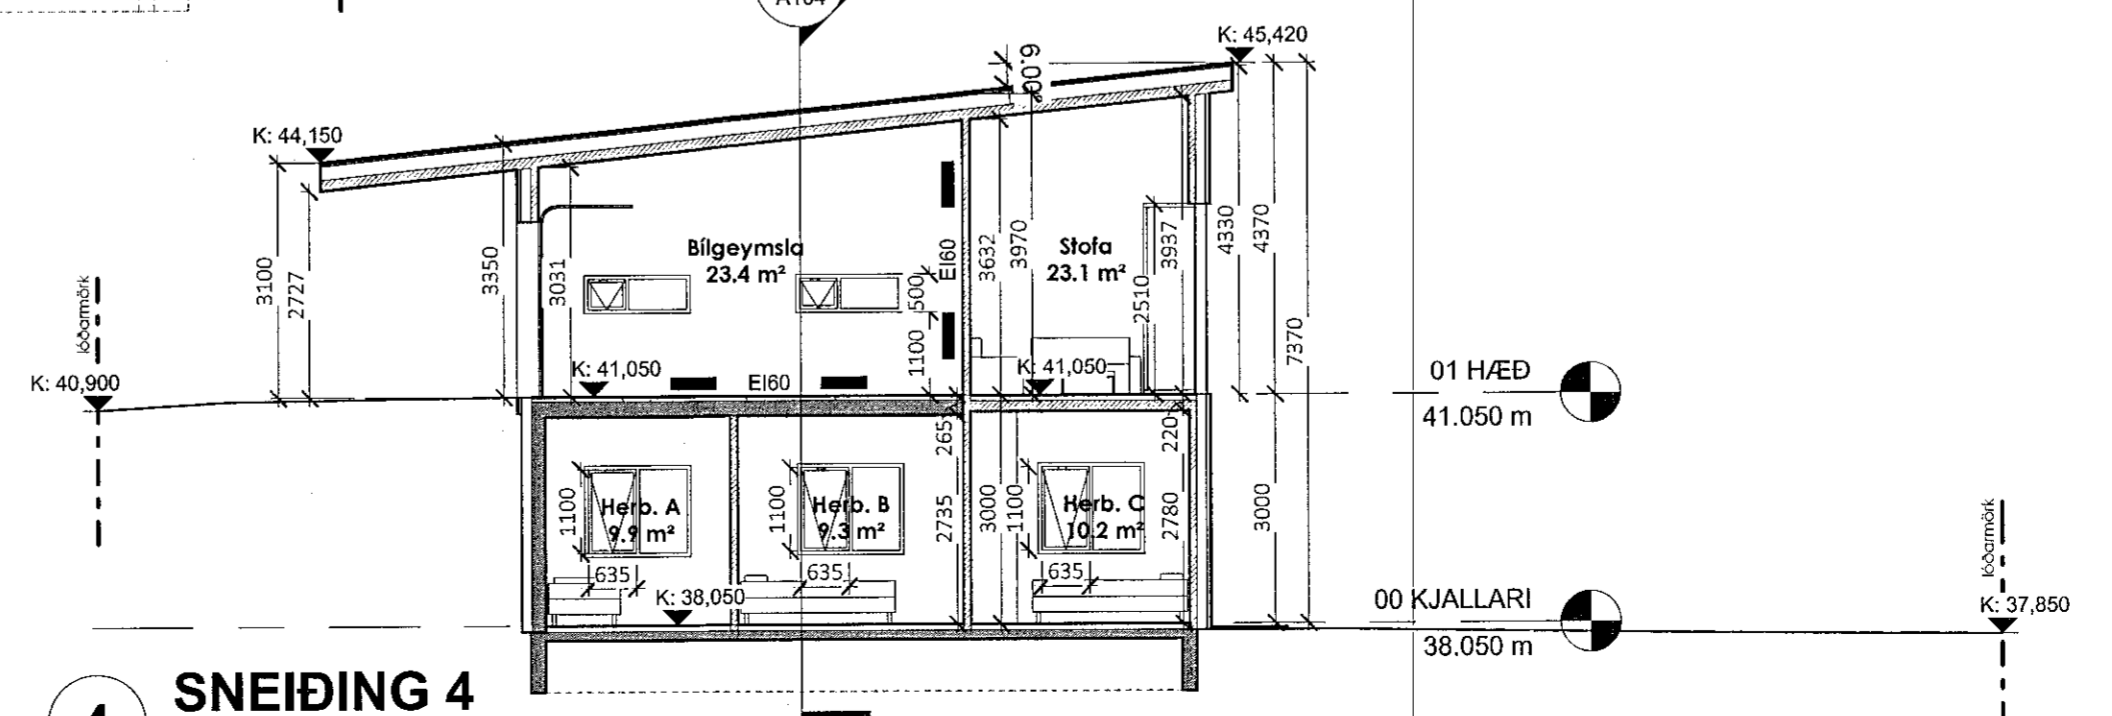

4 SNEIÐING 4
1 : 100

SKÝRINGARTEXTI:

| | | | |
|-----|-------------------|------------|------------------------|
| ÞN | Þakniðurfall | 0101 | HML/Rýmismúmer |
| VV | Inntak Vatnsveitu | GK:00.00 | Gólfkóti |
| HV | Inntak Hitaveita | REIxx/EIxx | Brunaskil |
| RV | Inntak Rafveita | R | Reykskynjari |
| RT | Rafmagnstafía | EI-60Cs | Brunakrafa/lákn |
| BO | Björgunarop | ÚT | Útgangur/Þíóttaleið |
| GN | Gólfniðurfall | BO | Björgunarop/Þíóttaleið |
| HO | Handklæðaafln | | |
| HL | Handlaug | | |
| SA | Salerni | | |
| HST | Handslökkviltæki | | |
| UV | Uppþvottavél | | |
| ÞV | Þvottavél | | |
| ÞU | Þurrkari | | |
| LR | Loftræst rými | | |

Útg.Tílv.* Dags. Teikn. Skýring / Breyting. Yfirarið Dags.
*Tilvisun: ÚTR: útgáfa innri rými, ÚSV: útgáfa samþ. verkkaupa, ÚTF: útgáfa til framkvæmda, ÚTB: útgáfa löyðingarmefnd, ÚTV: útgáfa verkefningar

VERKKAUPI / EIGANDI
Nýbygging
TEGUND VERKS
VÍKURSKARÐ 8
GATA/STADSETNING
VS8_SNEIÐINGAR
SNEIÐINGAR 1 - 5
LANDNÚMÉR: 225496
STADGR.:
MHL: 01
MKV.: 1:100
BLAÐSTÆRD: A2
ÚTGÁFA DAGS: 14.05.2019
TEIKNAD: Arnar S.

5219 **A104**
VERKNR. RADNRL. ÚTGÁFA

Arnar S.
Arnar Skjaldarson | 031167-5829
hönnuður - aðal, & séruppdrátt
Arnar S.
Arnar Skjaldarson | 031167-5829
samræmingar & hönnunarstjóri

SAMRAEMI ehf
BREKKAÚS 11 | 210 HAFNARFIRÐI | (354) ISLAND | FARS: 86 32 582 | samraemi@samraemi.is
© SAMRAEMI ehf
ÖLL AFNOT OG AFRITUN TEIKNINGAR AÐ HLUTA EÐA Í HEILO ER HÁÐ SKRIFLEGU LEYFI HÖFUNDA