

1805345

Samþykkt þann  
25. júlí 2018  
Byggingafulltrúinn /  
*[Signature]*

Skráningartafla: Vitastígur 8				Skrásetjari: Eyjólfur Valgarðsson													
Landnúmer: 122953				Kennitala: 280857-4169													
Matshlutanúmer: 01				Utgáfa: 4.01b Dags: 16.5.2018													
Uppskipting og lýsing				Stærðir													
D0 Lokun	D1 Rými hæð-röð	D2 Notkun texti	D3 Höfuð-flokkun	D4 Eignar-hald	D5 Bolnætur m²	D5M Milliþotur m²	D6 Stigár m²	D7 Op m²	D8 Brúttóþotur m²	D9 Brúttóþotur sh < 1,8	D10a Salarhæð min	D10b Salarhæð max	D11 Brúttó rúmmál m³	D12 Nettóþotur m²	D16 Birt flatarmál m²	Reiknitala skiptarúmmáls	D17 Skipta-rúmmál m³
<b>Matshluti</b>					137,3	0,0	4,6	3,6	133,7	17,0			328,0	95,6	116,7		229,484
<b>Botn</b>													8,9				
	00	Kjallari			44,7	0,0	2,3	0,0	44,7	0,0			95,7	24,3	44,7		
A	0001	Kjallari	N	0101	44,7		2,3		44,7		2,14	2,14	95,7	24,3	44,7	2,14	52,002
	01	1. hæð			46,3	0,0	2,3	1,8	44,5	0,0			132,4	34,3	44,5		
A	0101	Íbúð	N	0101	46,3		2,3	1,8	44,5		2,86	2,86	132,4	34,3	44,5	2,86	98,098
C	0102	Tröppur	U	0101	6,1				6,1								
	02	2. hæð			46,3	0,0	0,0	1,8	44,5	17,0			91,0	37,2	27,5		
A	0201	Ris	N	0101	46,3			1,8	44,5	17,0	0,00	2,94	91,0	37,2	27,5	1,97	73,284
C	0202	Svalir	S	0101	6,1				6,1							1,00	6,100
<b>Athugasemdir</b>																	
<b>Sameignir sumra</b>																	
<b>Eignarhald</b>																	
	Eignar-hald	Notkun texti	Birt flatarmál m²	Skiptarúmmál Séreign m³	Séreign og sameign m³												
	0101	Íbúð	116,7	229,484	229,484												
		Alls	116,7	229,484	229,484												

**BYGGINGARLÝSING**


VITASTÍGUR 8 MH.01 FASTANÚMÉR: 2080623 LANDNÚMÉR: 122953 HÚSID ER SAMKVÆMT ÞJÓDSKRÁ UPPHAFLEGA BYGGT 1929.

UNDIRSTÖÐUR OG KJALLARI ERU ÚR STEINSTEYPU GÖLFPLATA Í KJALLARA ER STEINSTEYPT GÖLFPLÖTUR MILLI ANNARA HÆÐA ERU ÚR TIMBRI KLÆDDAR MI KLÆÐNINGU Í FLOKKI 1. ÚTVEGGJAGRIND ER ÚR TIMBRI KLÆDDIR AÐ UTAN MED TIMBRI OG BÁRUÁLI. AÐ INNAN KEMUR KLÆÐNING Í FLOKKI 1. TIMBURÁL GLUGGAR OG HURÐIR TVÖFALLT EINANGRUNARGLER AF VIÐURKENDRI GERÐ VINDVÖRN OG STÝFING 9-12mm KROSSVIÐUR RAKAVÖRN: PAM-GILDI A.M.K. 500 EINANGRUN MILLI VEGGSTOÐA 145mm STEINULLAREINANGRUN ÞAK ER ÚR TIMBRI KLÆTT MED BORDAKLÆÐNINGU, ÞAKPAPPA OG ÞAKSTÁLI. ÞAK SKAL LOFTAD SKV. BYGGINGARREGLUGERÐ Nr.112 10.5.5.gr. ARNIR GEGN RAKAPÉTTINGU RAKAVÖRN: PAM-GILDI A.M.K. 500 EINANGRUN 220mm STEINULLAREINANGRUN NEYSLUVATN: HÚSID TENGIST VEITUKERFI RAFMAGN: HÚSID TENGIST VEITUKERFI FRÆRENNSLI: HÚSID TENGIST VEITUKERFI

BJÖRGUNAROP UPPFYLLI 9.5.5 gr. BYGGINGAREGLUGERÐAR NR.112 BJÖRGUNAROP SEU Í HERBERGJUM HÆÐ FRÁ GÖLFI MAX. 900mm KEÐJUSTIGI VERÐUR VIÐ BJÖRGUNAROP ÚR RIS BJÖRGUNARLEIDIR ERU EINNIG UM ÚTHURÐIR HÚSSINS.

BRUNAVARNIR RS: REYKSKYNJARI SL: SLÖKKVITÆKI

**SKRÁNINGARTAFLA SAMANTEKTARBLAÐ**

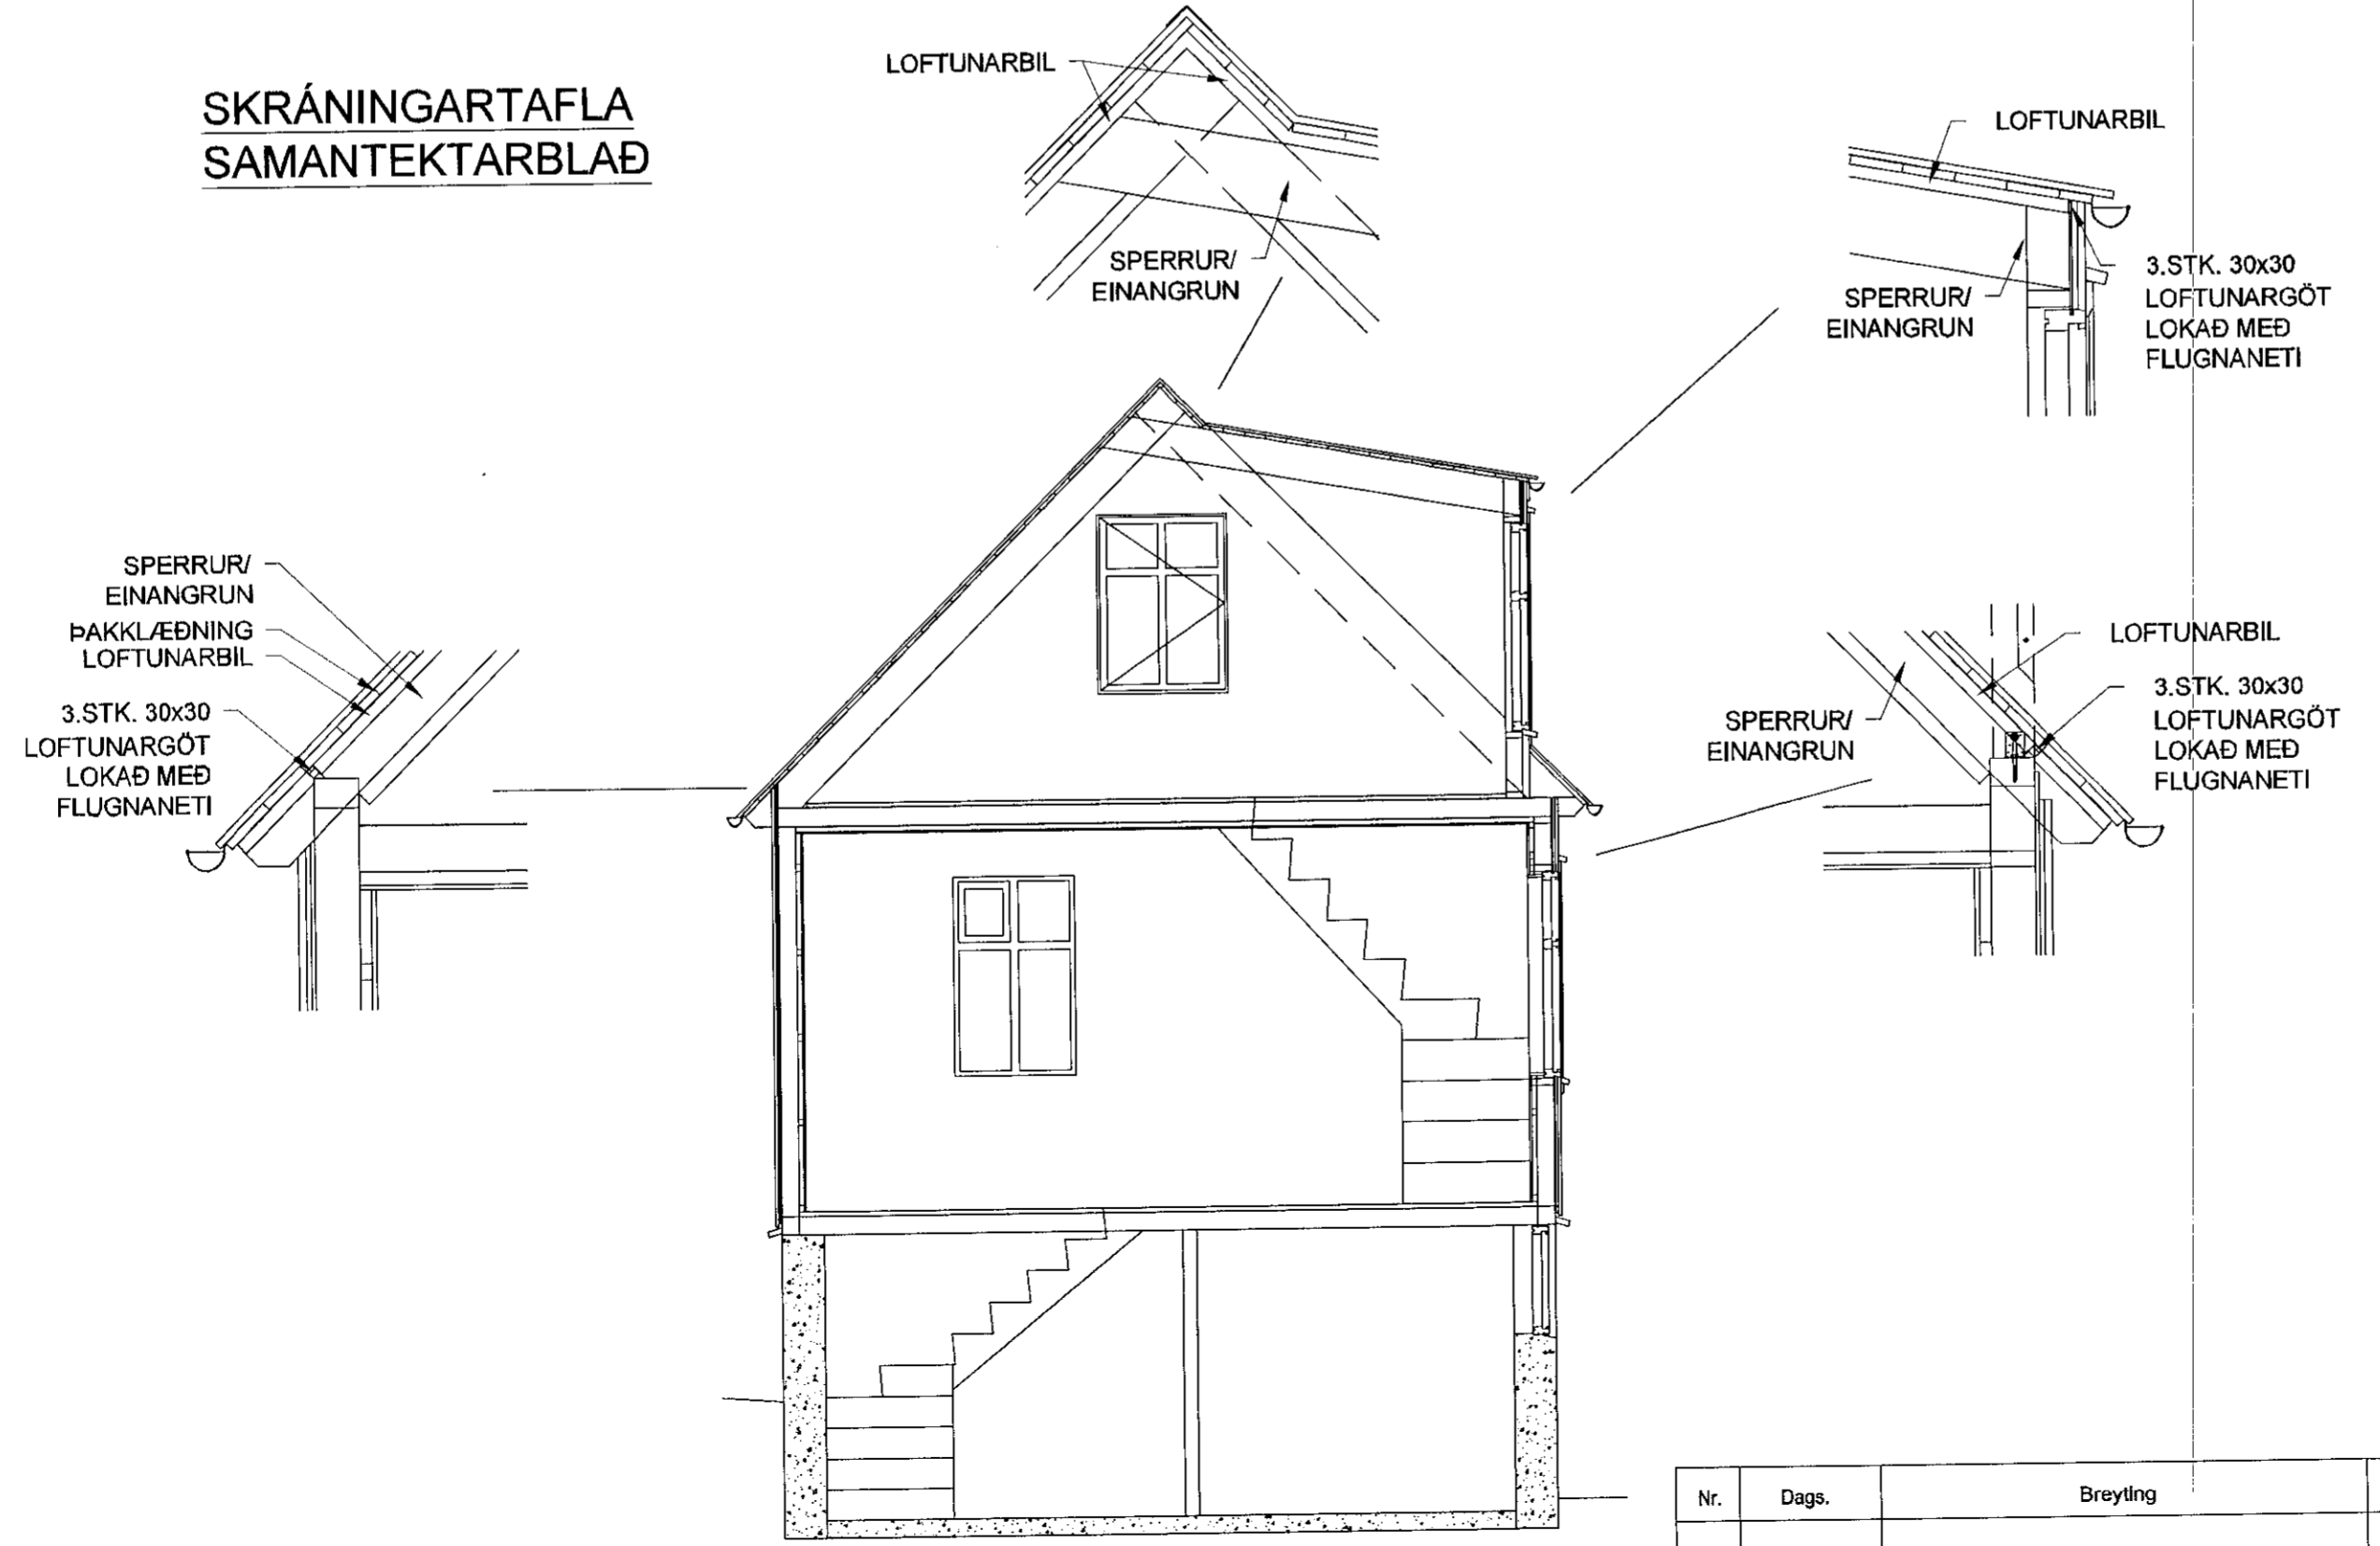

<b>VITASTÍGUR 8, HAFNARFIRÐI</b>			
SKRÁNINGARTAFLA SAMANTEKTARBLAÐ BYGGINGARLÝSING		Mkv.	1:20
		Hannað	EV
		Telknað	EV
Dags.	2.JÚLÍ.2018	Blá	Nr. A102
<i>Eyjólfur Valgarðsson</i> 280857-4169 SAMRÆMINGSARHÖNNUÐUR		Yfirfarð	<i>[Signature]</i>
		Eyjólfur Valgarðsson Byggingatæknifræðingur B.cs. Hólmatúni 7 225 Álfanes gsm:8917257 ev@gmail.com	

Nr.	Dags.	Breyting	Af