




GRUNNMYND 2. HÆÐ MKV. 1:100.

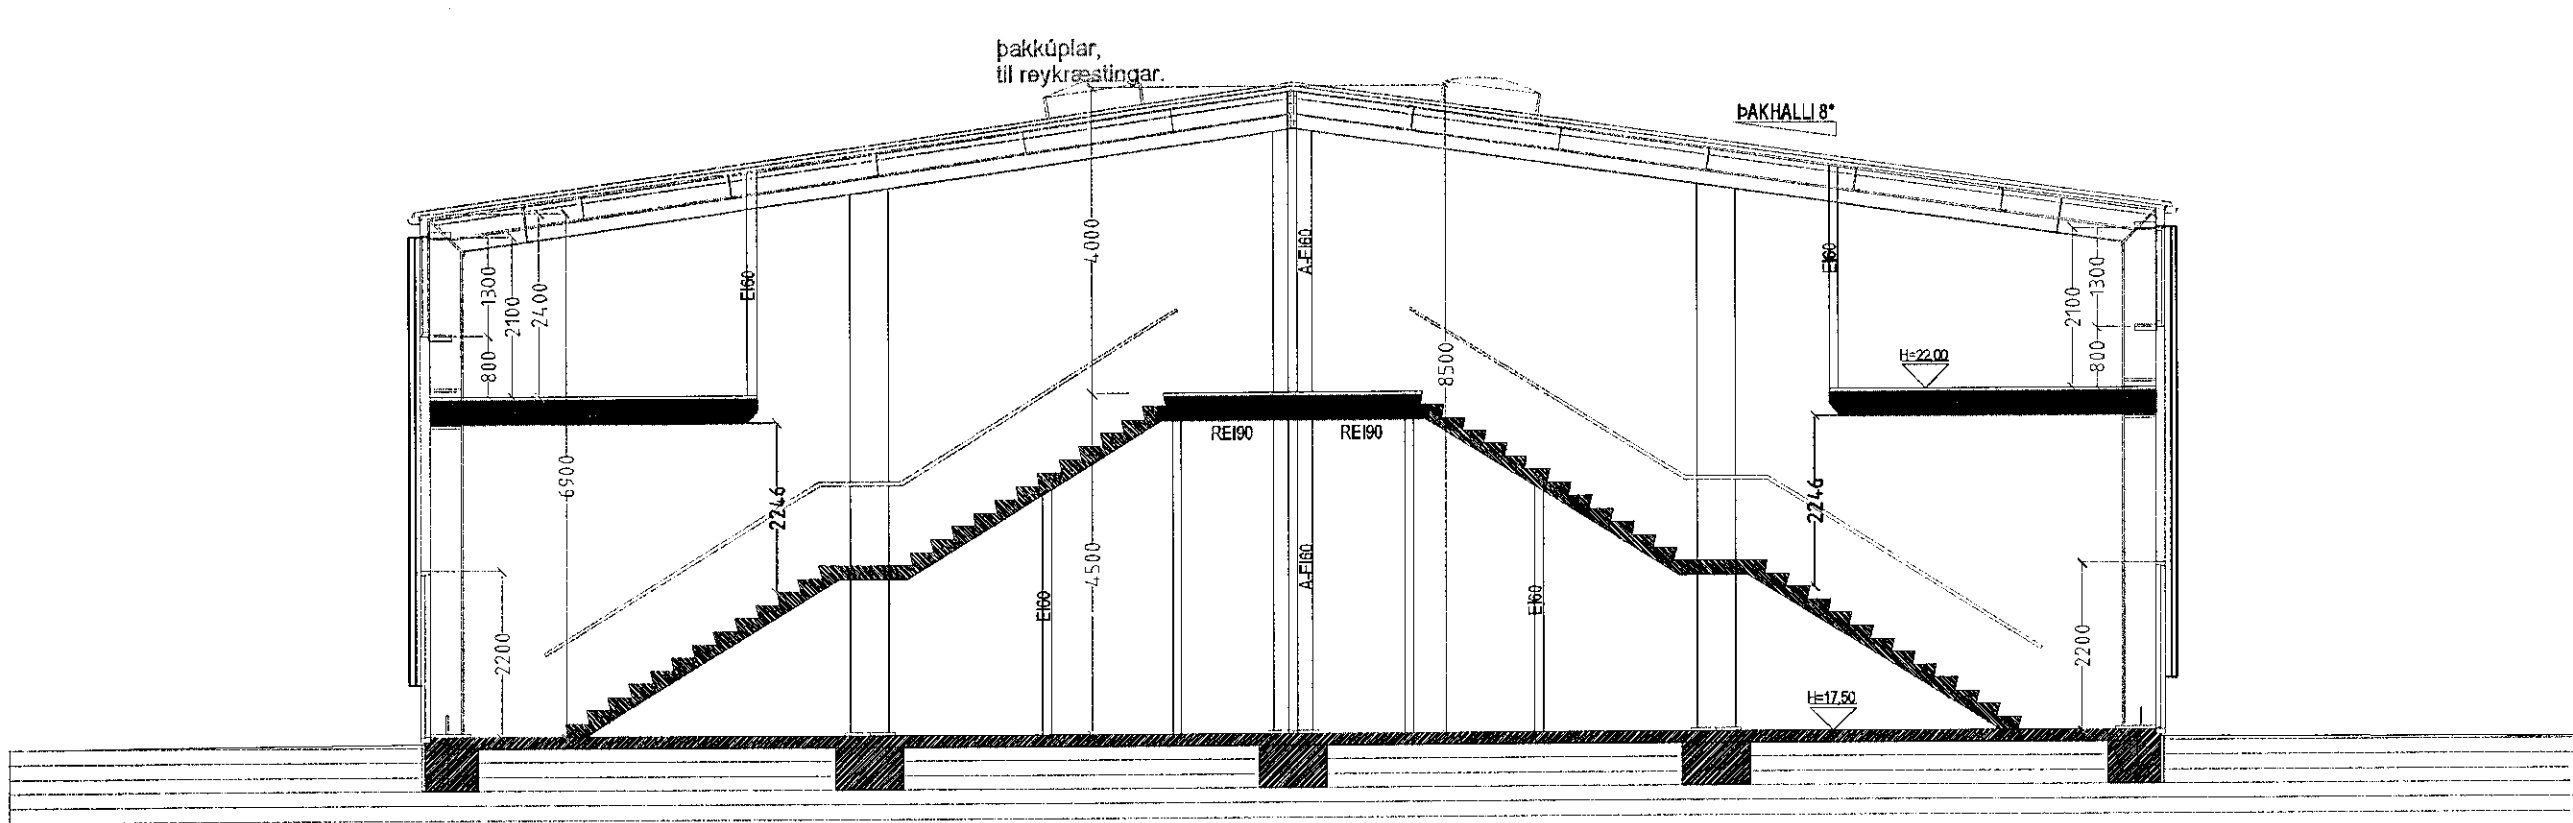


SNID A-A MKV. 1:100.

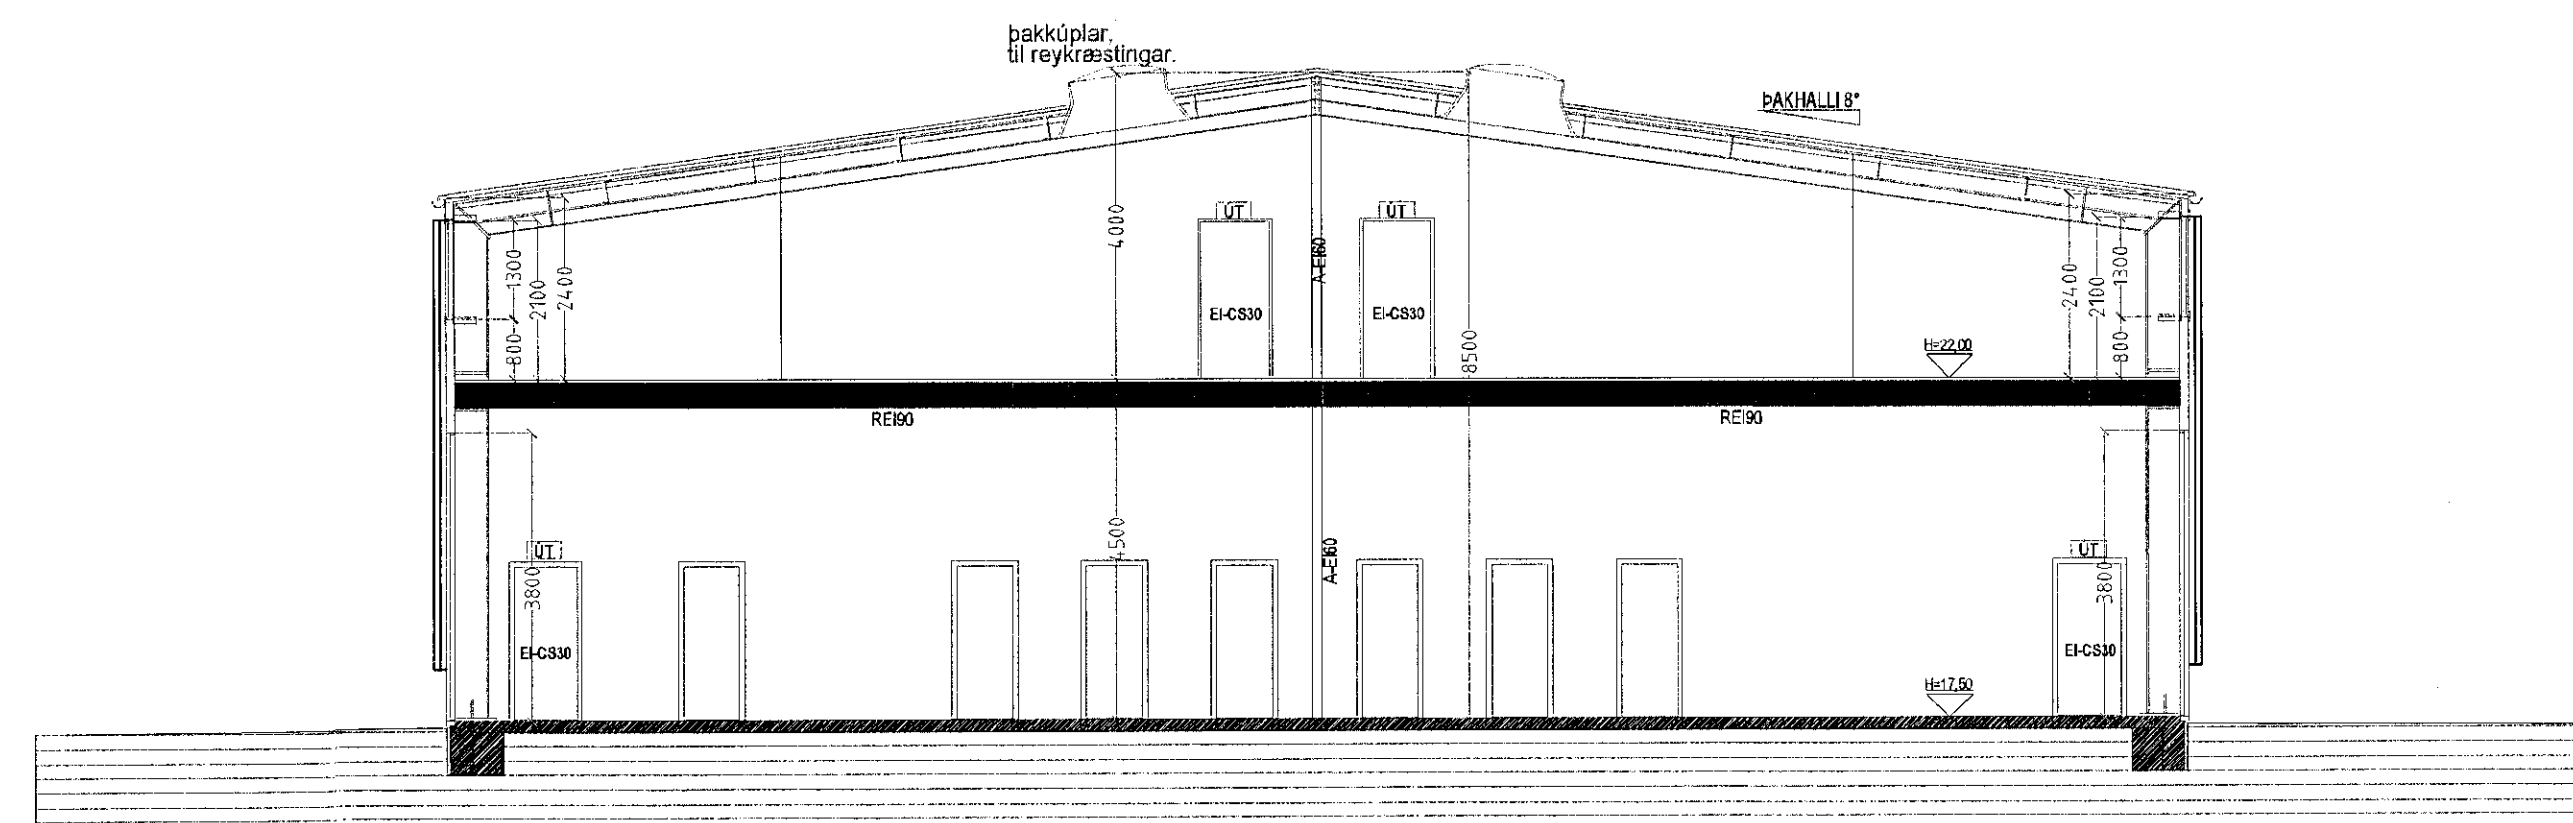

SNID B-B MKV. 1:100.

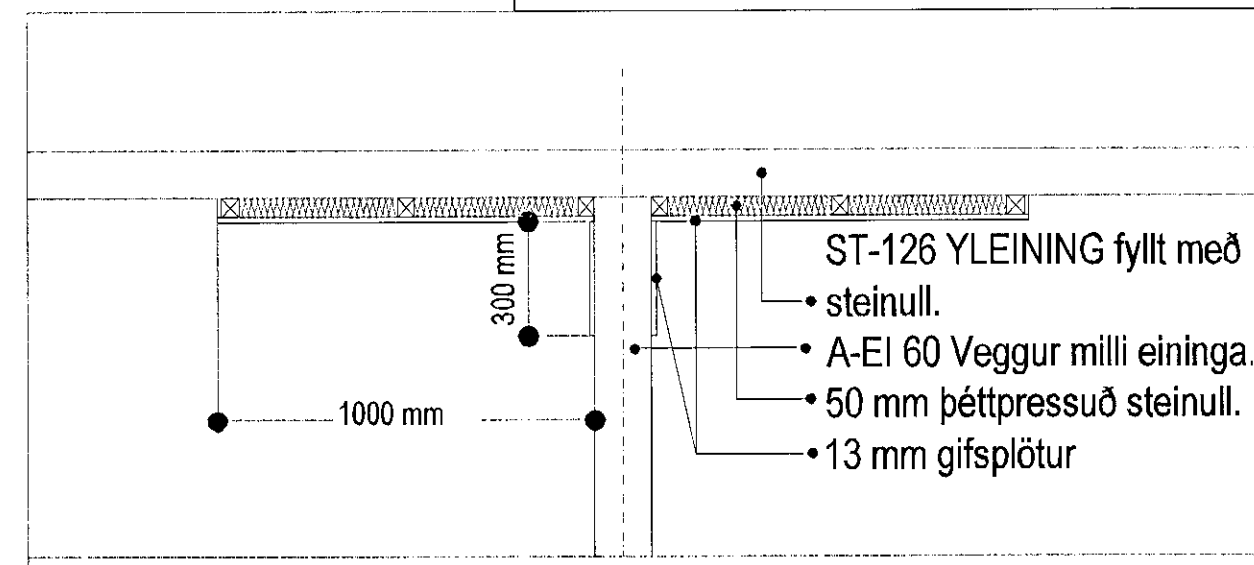

HLUTAMYND AF FRÁGANGI MILLI SÉREIGNA MKV. 1:5.

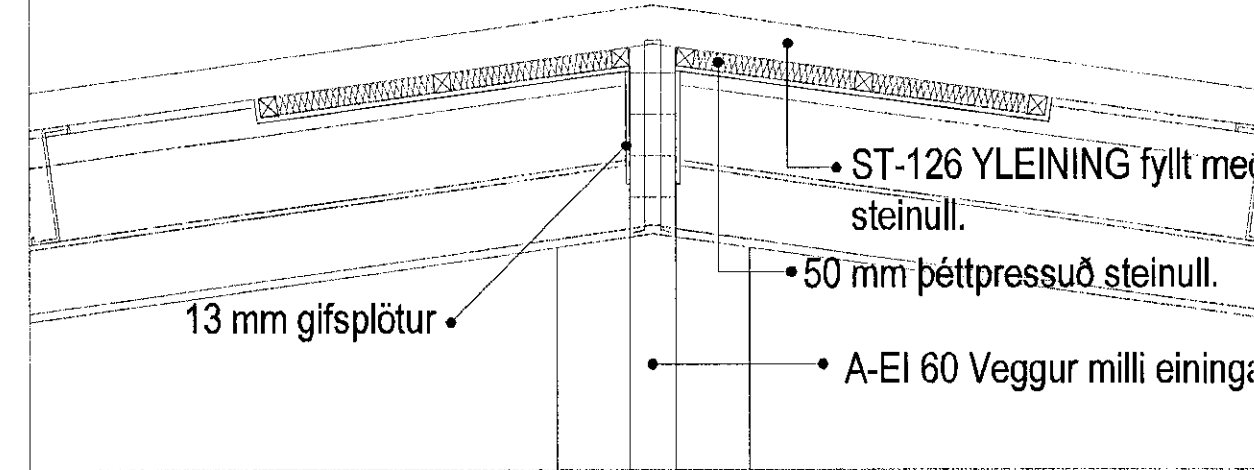

HLUTAMYND AF FRÁGANGI VID MÆNI Á MILLI SÉREIGNA MKV. 1:5.

MANNVIT
Mannvit ehf.
Byggingafræðingur

Samkv. glíðandi Aðalskipulagi fyrir Hafnarfjörð (AÐALSKIPULAG HAFNARFJARÐAR 2013-2025) er lóð höfðins innan þyrningarsvæðis álfersins þannig að í höfðinu mega ekkid vera íbúðir.

Breytingar:	Dags. Teikn. Yfirf.
Efni:	jún 18 S.B. V.P.S.
Brunastöngur og slökkvitæki færð nær slögahúshörum	jún 18 S.B. V.P.S.
Innréttingu í eldhúsi snúð.	jún 18 S.B. V.P.S.
Bætt við sturtu á snyrtingu.	jún 18 S.B. V.P.S.
Gerðar breytingar á snyrtingum og ræstingum	jan. 19 S.B. V.P.S.
Gerðar breytingar á netto stærðum rýma.	jan. 19 S.B. V.P.S.
Teikningar leiðréttar til samræmis við frágang.	apr. 19 S.B. V.P.S.
Texta um brunavarnir breytt í mál, sbr. texta Mannvits Verkfræðistofu.	mál. 19 S.B. V.P.S.

GJÁHELLA 13 HAFNARFIRÐI.
Löndnúmer: 203408
Aðaluppdráttur.

Aðaluppdráttur. Númer. 2 af 5

Efni: Grunnmynd 2. hæð, hlutam. og sníði.
Mælikvarði: 1 : 100 & 1 : 5.
Frumstærð blaðs: A1.
Teiknað: S.B.
Yfirfarið: V.P.S.
Dagsetning útgáfu: 10-05-2017
Verk númer: 00000
Símanúmer: 002
Endurskráð:

STH. teiknistofan ehf. Strandgötu 11, 220 Hafnarfjörður.
Sími 5651510, teiknistofan@simnet.is.

Sigurður Þorvarðarson byggingafræðingur bfl. kt. 141250-4189.