




Samþykkt þann  
 19. júní 2019  
 Byggingafulltrúinn í Hafnarfirði

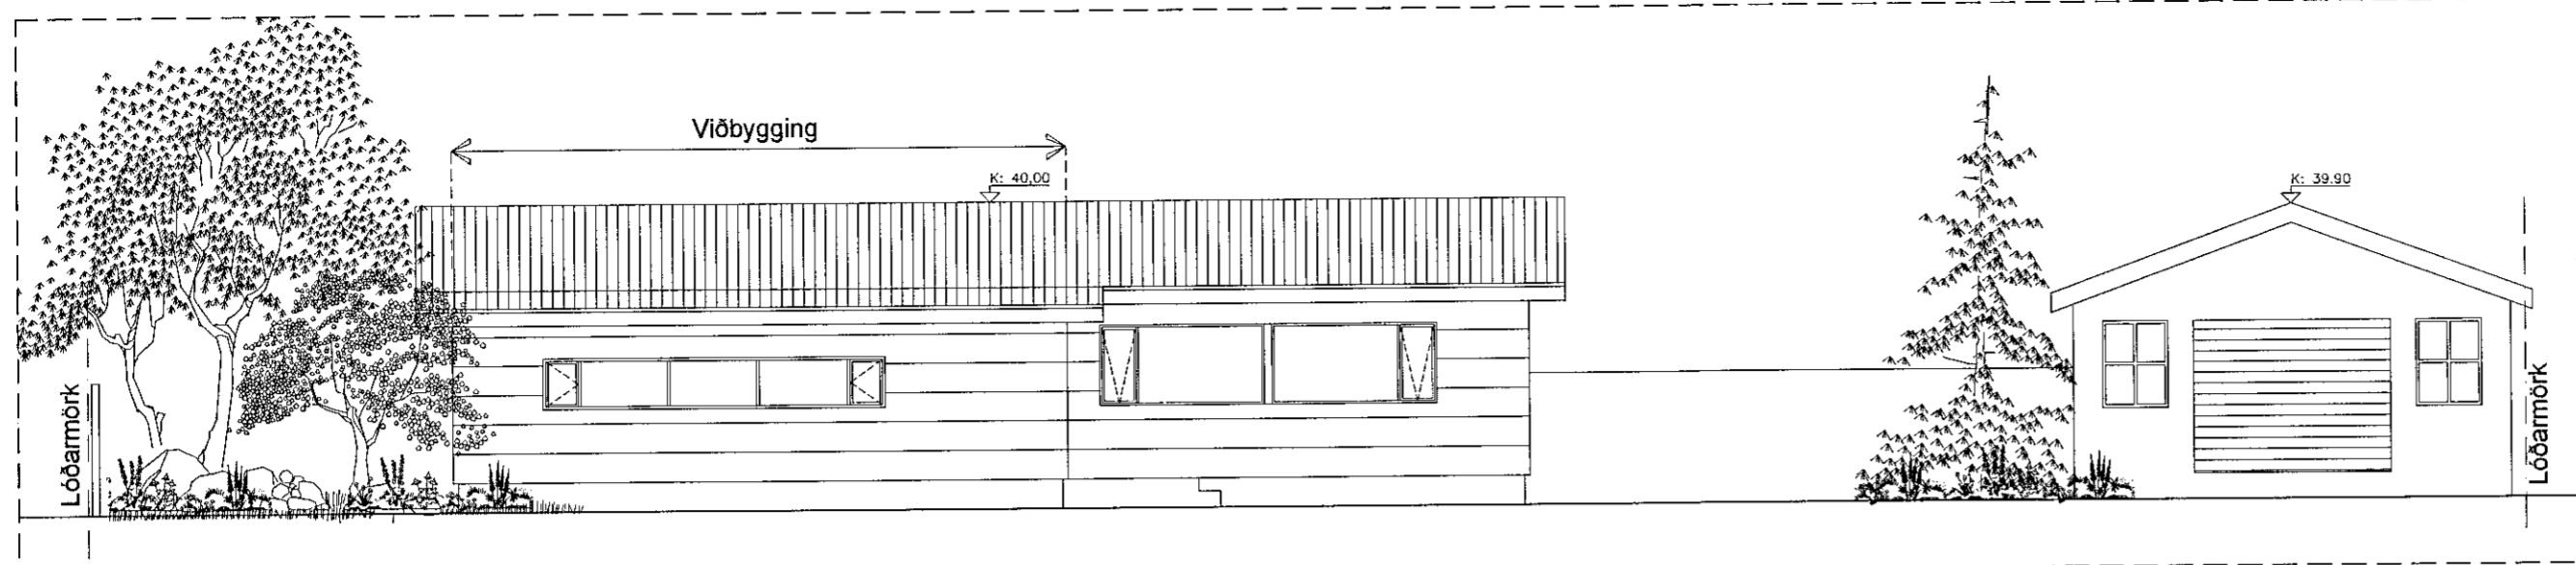


ÚTLIT NORÐUR.

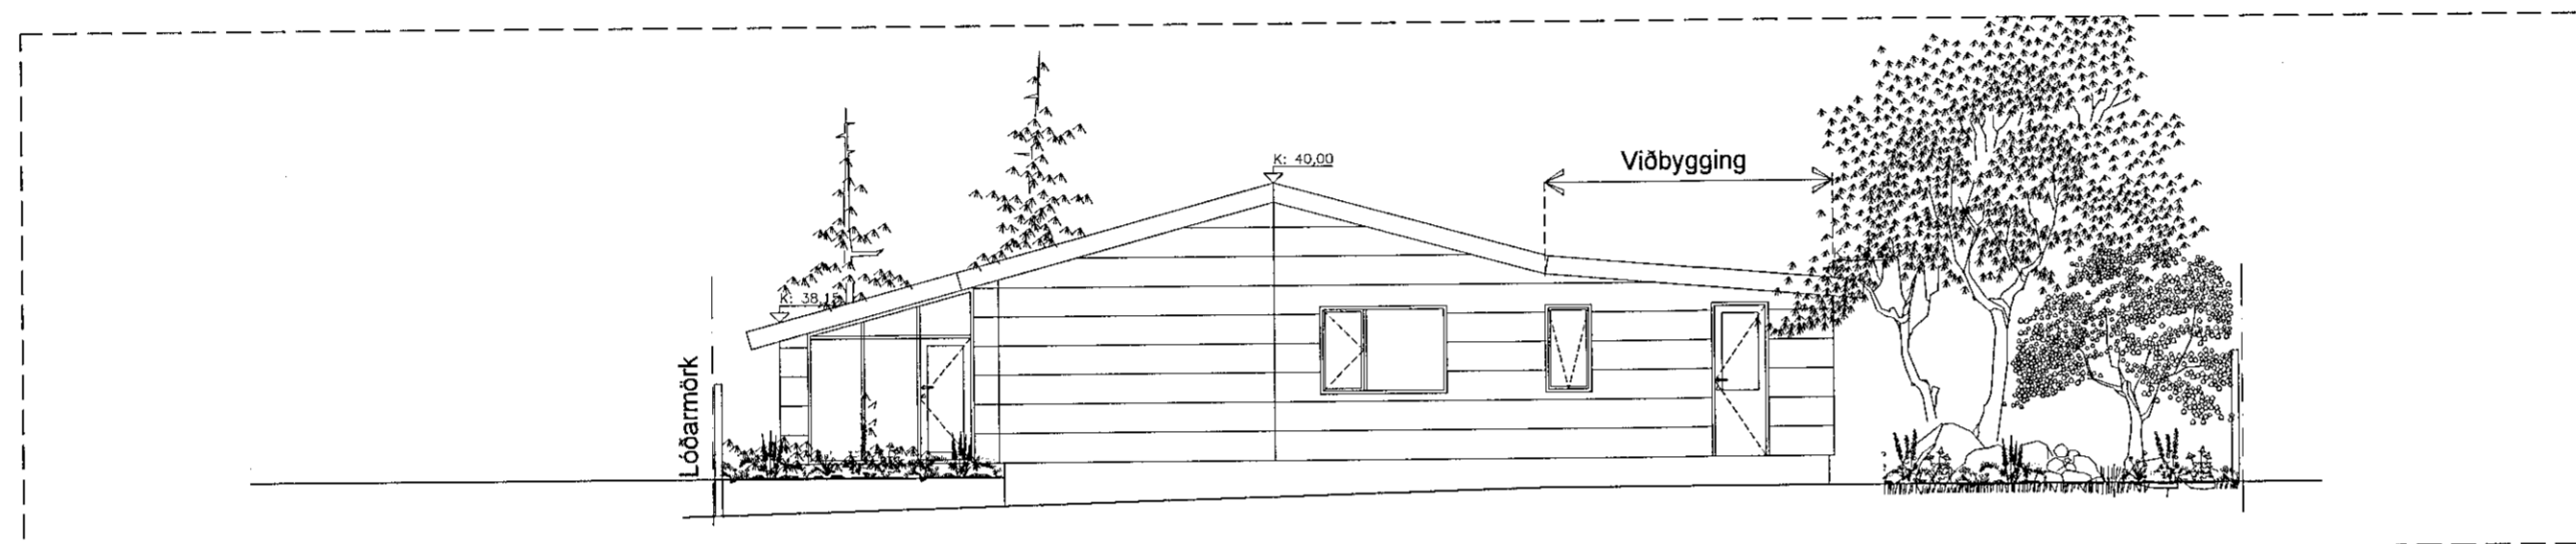

ÚTLIT AUSTUR.

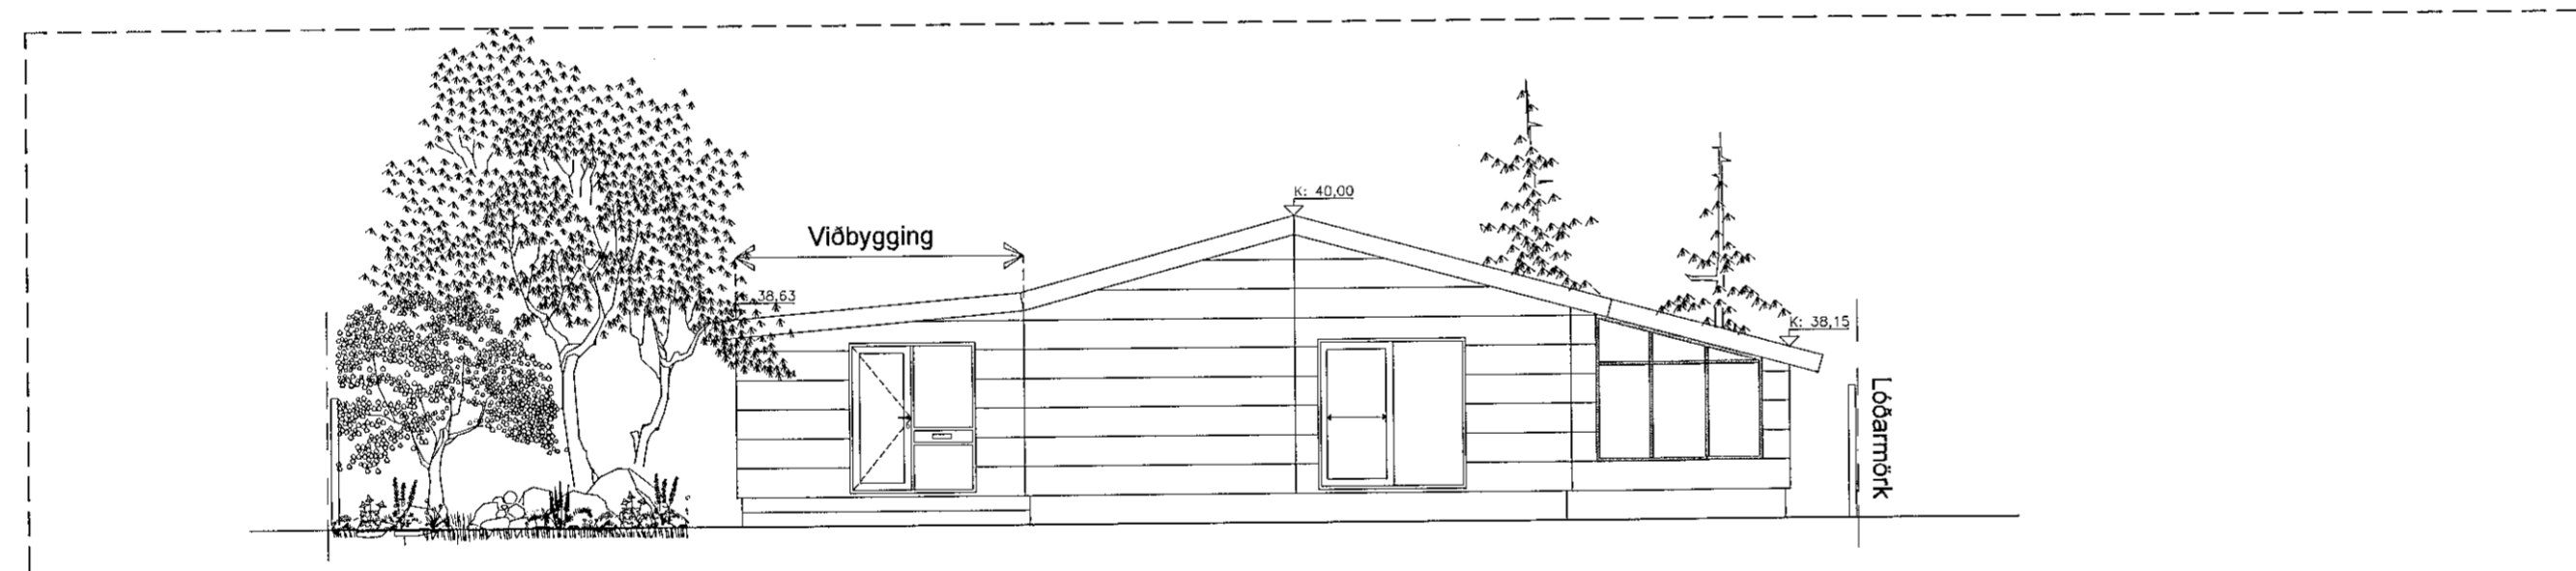

ÚTLIT VESTUR.

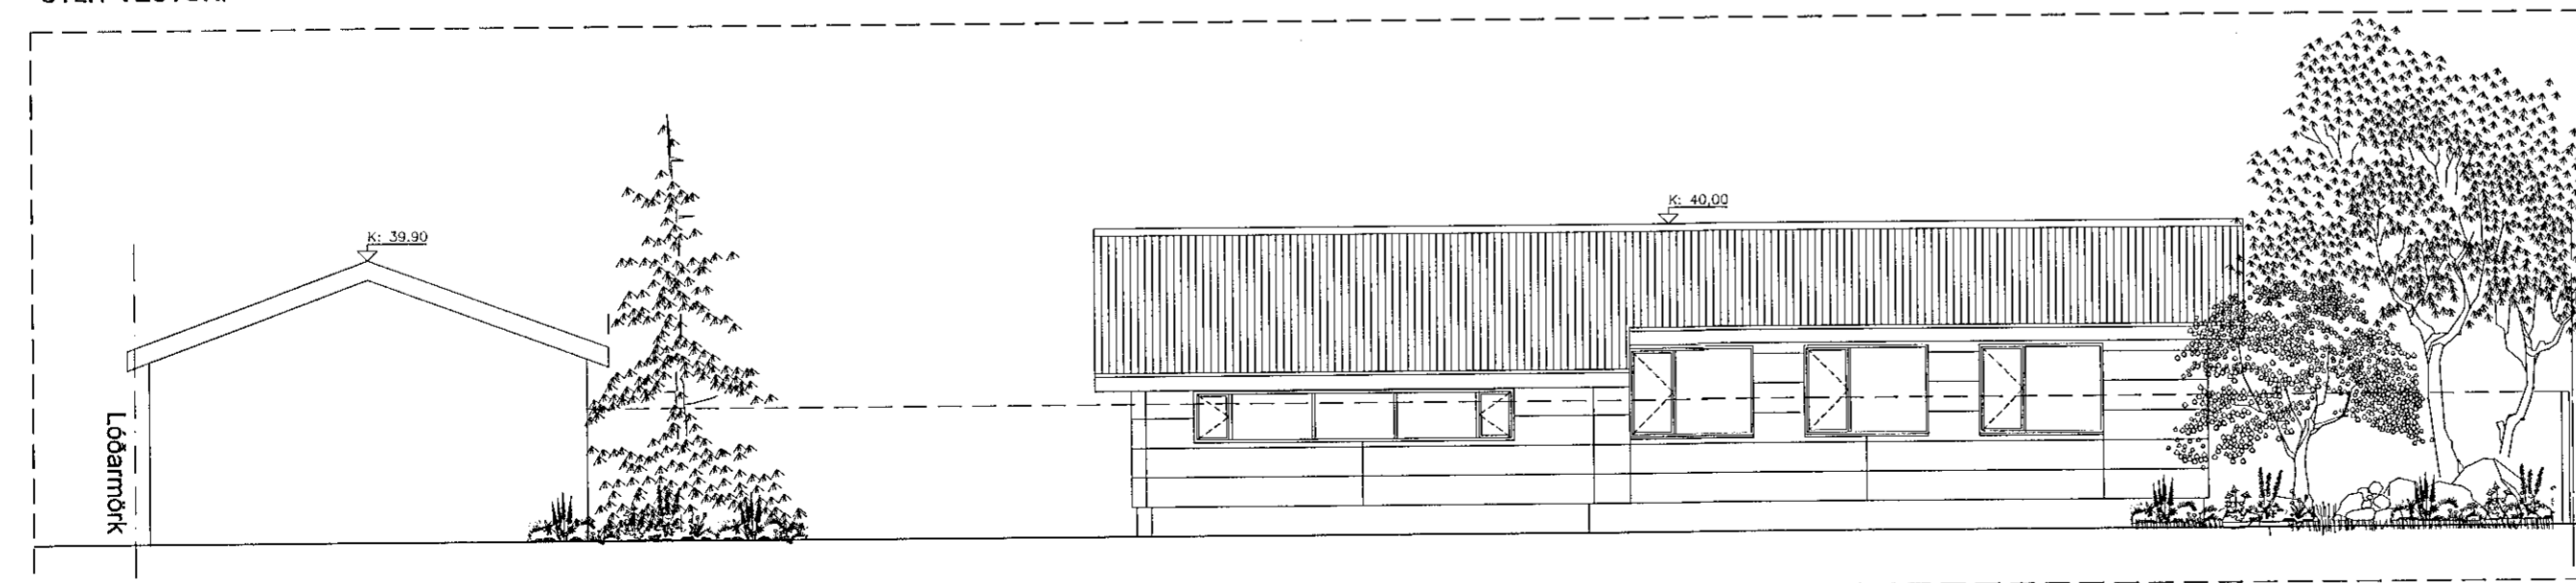

ÚTLIT SUÐUR.

LANDNÚMER: L121999  
 STAÐGREINIR: 1400-1-63800150  
 Fastanúmer :2078343

Breyting: A - 10.01.18. Teikning lagfærð í samræmi við athugasemdir byggingarfulltrúa 02.01.19.				
Heiti verks:				
Mosabarð 15, 220 Hafnarfirði.				
Verkefni:				
Stækkun á húsi og útlitsbreyting.				
Heiti teikningar:				
Útlit				
Dags: 10.12.2018	Hannað: SPJ	Yfirfarið: SPJ	Teiknað: SPJ	
Sturla Þór Jónsson <b>Arkitekt FAI</b>				
Stýrmanntaustíg 13, 101 Reykjavík, Sími 695-1752, sturla.jonsson@gmail.com, KT:280485-4459				
Bláðastarð:	Mælikvarð:	Verknúmer:	Númer teikningar:	Breyting:
A2	1:100	1097	1097-00-003	A

*Sturla Þór Jónsson*