



Samþykkt þann
 19. júní 2019
 Byggingarfulltrúinn í Hafnarfirði

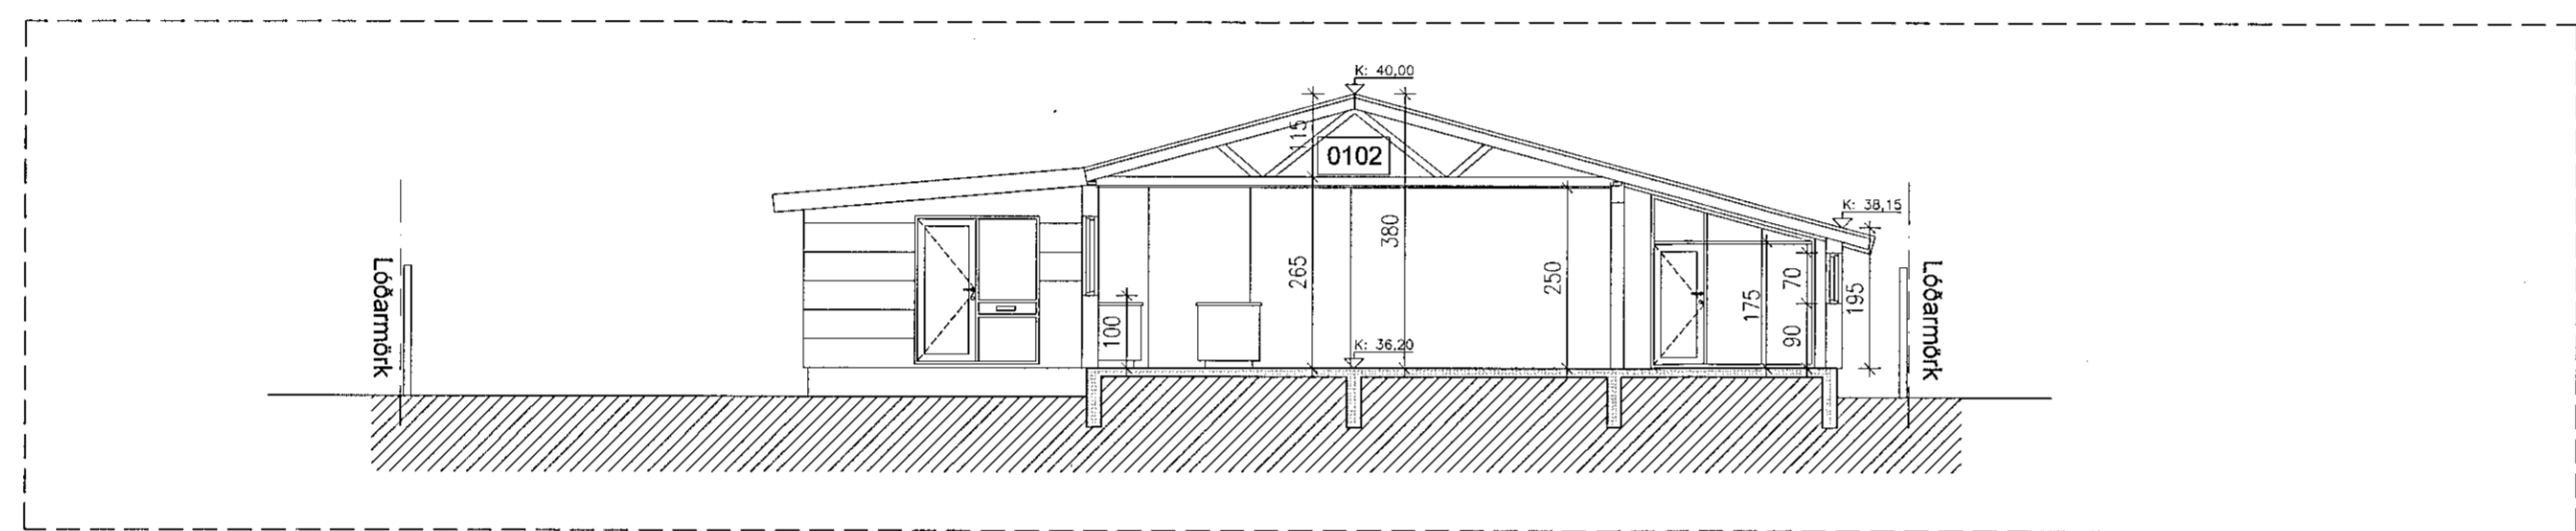

Snið A-A.

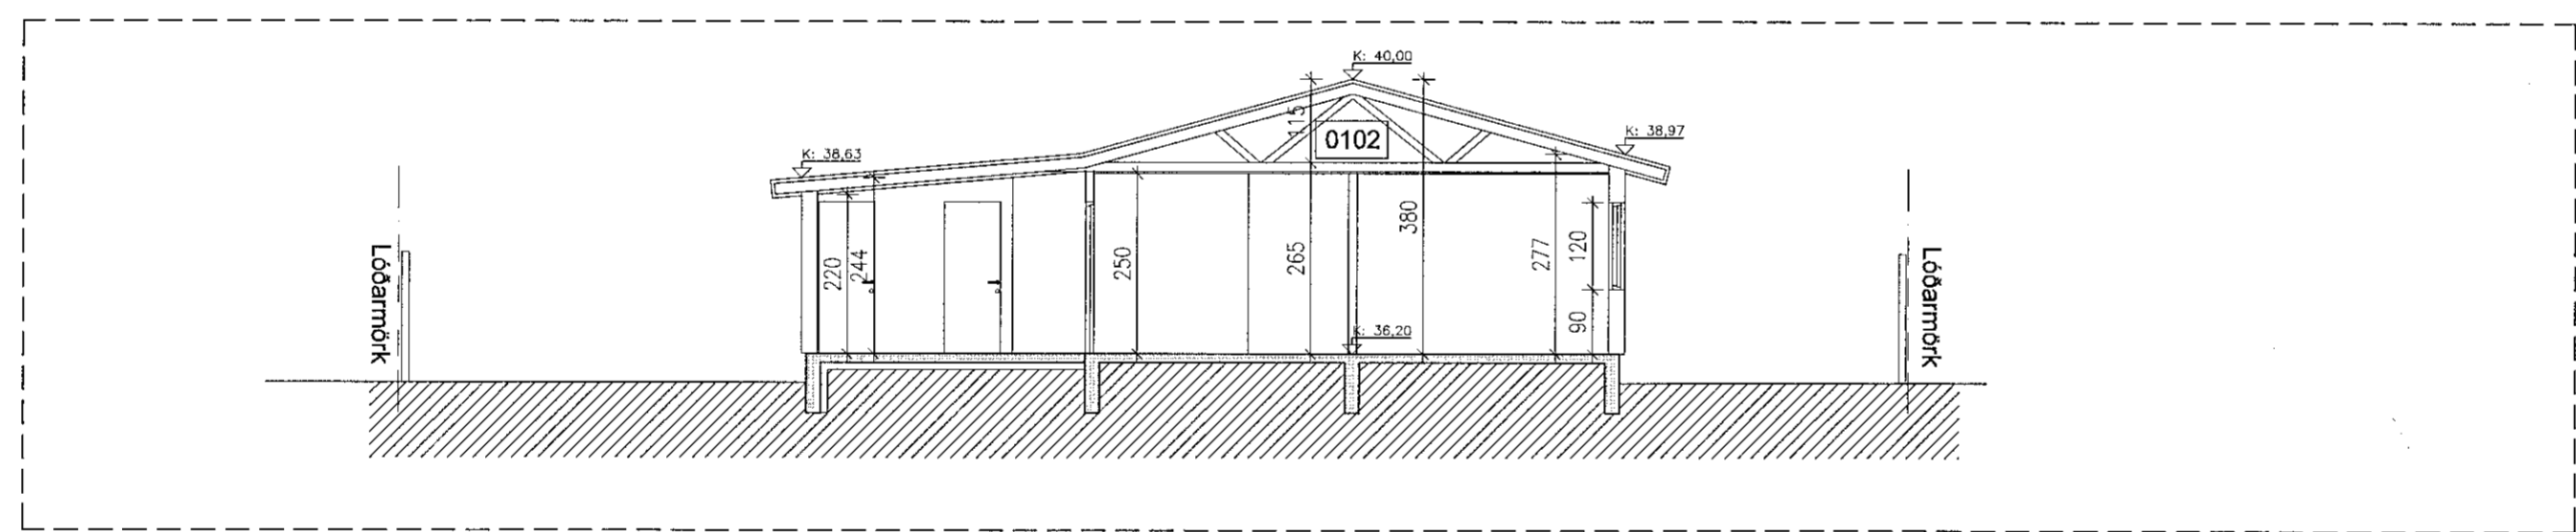

Snið B-B.

LANDNÚMER: L121999
 STAÐGREINIR: 1400-1-63800150
 Fastanúmer :2078343

Breyting: B - 25.02.19. Min og max salarhæðir settar inn á teikninguna í samræmi við skráningartöflu.				
Breyting: A - 10.01.19. Teikning lagfærð í samræmi við athugasemdir byggingarfulltrúa 02.01.19.				
Heiti verks:				
Mosabarð 15, 220 Hafnarfirði.				
Verkefni:				
Stækkun á húsi og útlitsbreyting.				
Heiti teikningar:				
Snið A-A og B-B.				
Dags:	Hannað:	Yfirfarið:	Teknað:	
10.12.2018	SPJ	SPJ	SPJ	
Sturla Þór Jónsson Arkitekt FAI				
Stýrimannasíð 13, 101 Reykjavík, Sími 095-1752, sturla.jonsson@gmail.com, KT:290465-4459				
Blaðastærð:	Mækkvarði:	Verknúmer:	Númer teikningar:	Breyting:
A2	1:100	1097	1097-00-004	B
<i>Sturla Þór Jónsson</i>				