

Upprunalegur hönnuður: Ólafur Ingimundarson


Fyrirvari

Öll mál eru í mm. Mælið ekki af teikningum.
Öll mál skal athuga á staðnum áður en smíði hefst. Misræmi í teikningum og vafaatriði skal tilkynna arkitektum strax.
Teikning skal lesin með viðeigandi gögnum, verklýsingum og teikningum annarra hönnuða.

BYGGINGALÝSING SJÁ TEIKN. A100

Skýringar:

- R Reykskynjari
- SL Slökkvitæki
- K Hæðarkóti
- PK Þakkóti
- GN Gólfniðurfali
- Rýmingarleið

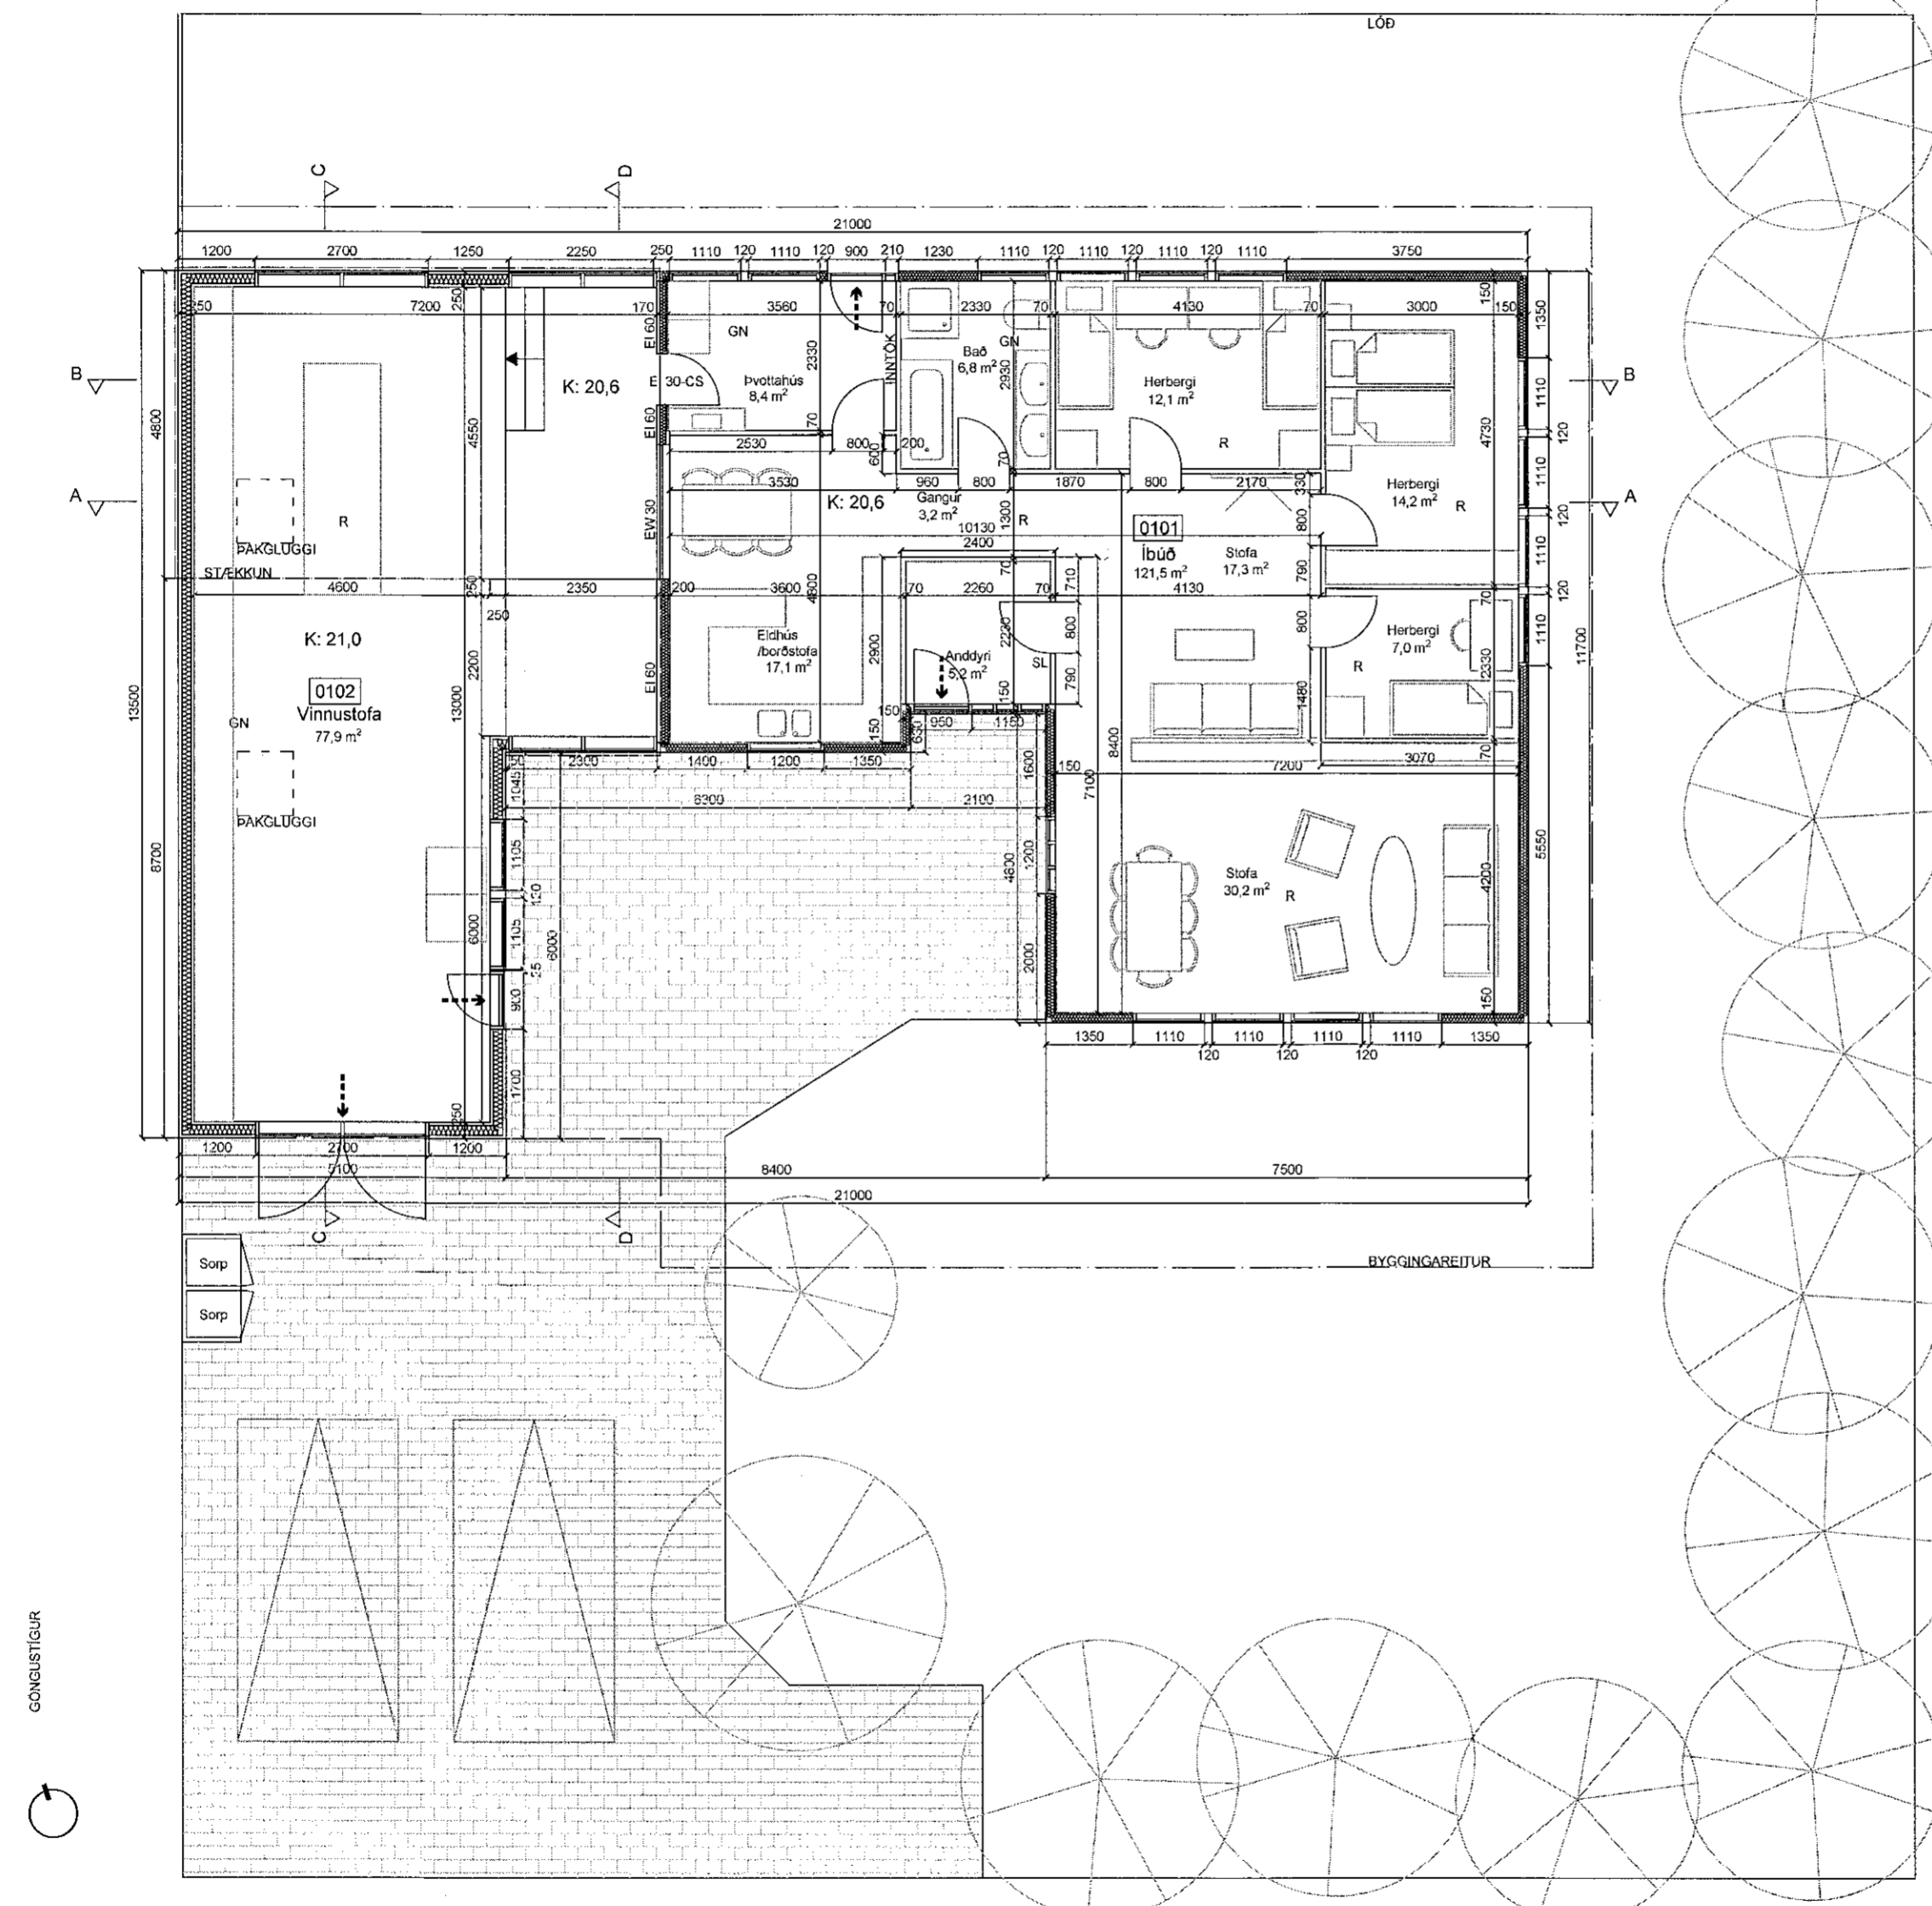

GÖNGUSTÍGUR

A	Gluggi á V. hlið fjarlægður, nýr þakgluggi	21.05.19	ÁSS	JDÁ
Útgáfa	Breyting	Dags.	Teiknað	Yfirfarið

Hrauntunga 20
Stgr. 1400-1-43100200 | Landeignanr. L121027

Stækkun og breytingar á íbúðarhúsi 098
Tegund verks Verknr.

Aðaluppdrættir 1:100
Grunnmynd Mkv.

A-200	A	2/6	A2
Raðnúmer	Útgáfa	Blað	Stærð

ÁSS	JDÁ	21.05.19
Teiknað	Yfirfarið	Útgáfa dags.

TRÍPÓLÍ ARKITEKTAR
Kapparstíg 10 | 101 Reykjavík | s: 519-2930 | www.tripoli.is | tripoli@tripoli.is

Jón Davíð Ásgeirsson
Jón Davíð Ásgeirsson

Andri G. L. Andrésson | Arkitekt ETH FAÍ | kt: 240182-3949 | andri@tripoli.is
Guðni Valberg | Arkitekt FAÍ | kt: 250880-5299 | gudni@tripoli.is
Jón Davíð Ásgeirsson | Arkitekt FAÍ | kt: 250280-5729 | jon@tripoli.is
© Tripólí Arkitektar

