


Upprunalegur hönnuður: Ólafur Ingimundarson

Fyrirvari


Öll mál eru í mm. Mælið ekki af teikningum.

Öll mál skal athuga á staðnum áður en smíði hefst. Misræmi í teikningum og vafatríði skal tilkynna arkitektum strax.


Teikning skal lesin með viðeigandi gögnum, verkýsingum og teikningum annarra hönnuða.

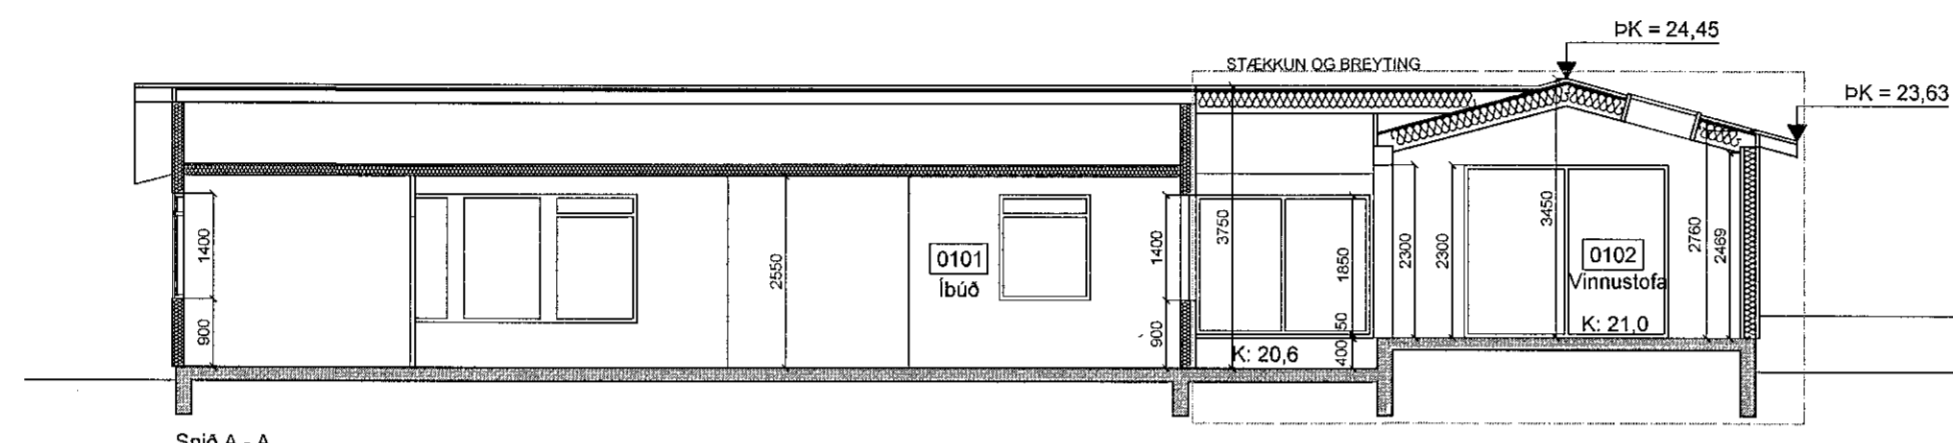

Snið A - A

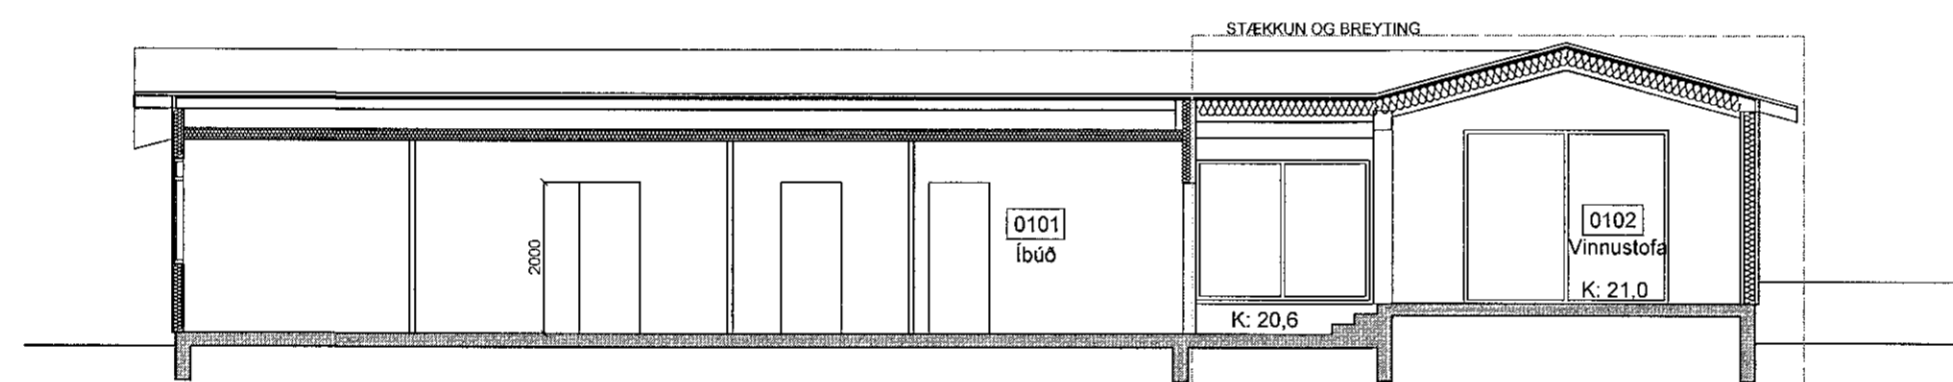

Snið B - B

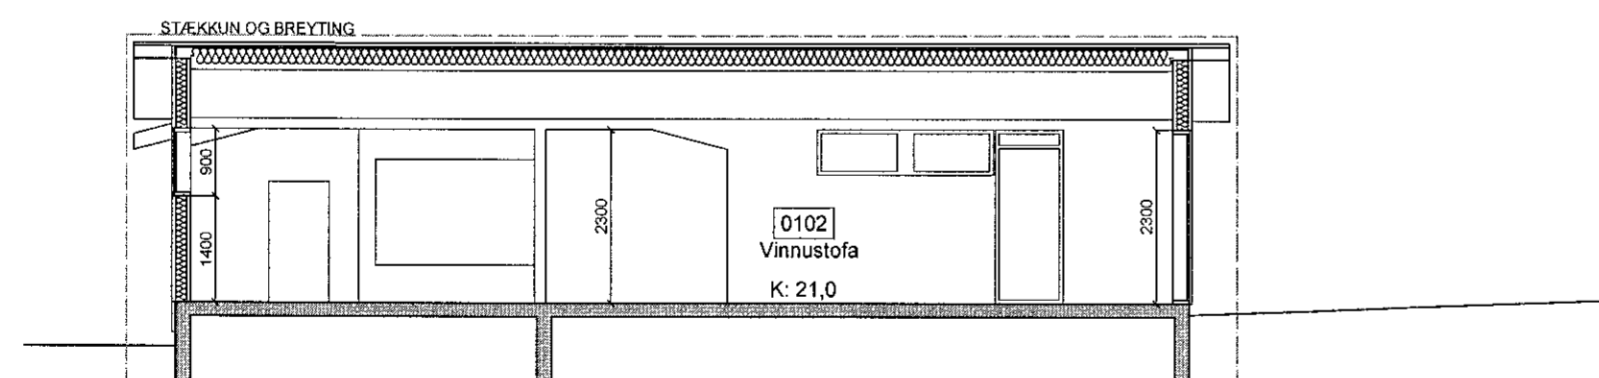

Snið C - C

BYGGINGALÝSING SJÁ TEIKN. A100

Skýringar:

- [R] Reykskynjari
- SL Slökkvitæki
- K Hæðarkóti
- PK Þakkóti
- GN Gólfniðurfall
- Rýmingarleið

A Gluggi á V. hlíð fjarlægður, nýr þakgluggi 21.05.19 ÁSS JDA
Útgáfa Breyting Dags. Teiknað Yfirfarið

Hrauntunga 20

Stgr. 1400-1-43100200 | Landeignanmr. L121027

Stækkun og breytingar á íbúðarhúsi 098

Tegund verks Verknr.

Aðaluppdrættir 1:100

Snið Mkv.

A-310 A 4/6 A2

Raðnúmer Útgáfa Blað Stærð

ÁSS JDA 21.05.19

Teiknað Yfirfarið Útgáfa dags.



TRÍPÓLÍ ARKITEKTAR

Klupparstíg 10 | 101 Reykjavík | s: 519-2930 | www.tripoli.is | tripoli@tripoli.is

Jón Davíð Ásgeirsson
Jón Davíð Ásgeirsson

Andri G. L. Andrésson | Arkitekt ETH FAÍ | kt: 240182-3949 | andri@tripoli.is

Guðni Valberg | Arkitekt FAÍ | kt: 250880-5299 | gudni@tripoli.is

Jón Davíð Ásgeirsson | Arkitekt FAÍ | kt: 250280-5729 | jon@tripoli.is

@Tripóli Arkitektar