



Samþykkt þann
29. maí 2019
Byggingafulltrúinn í Reykjavík

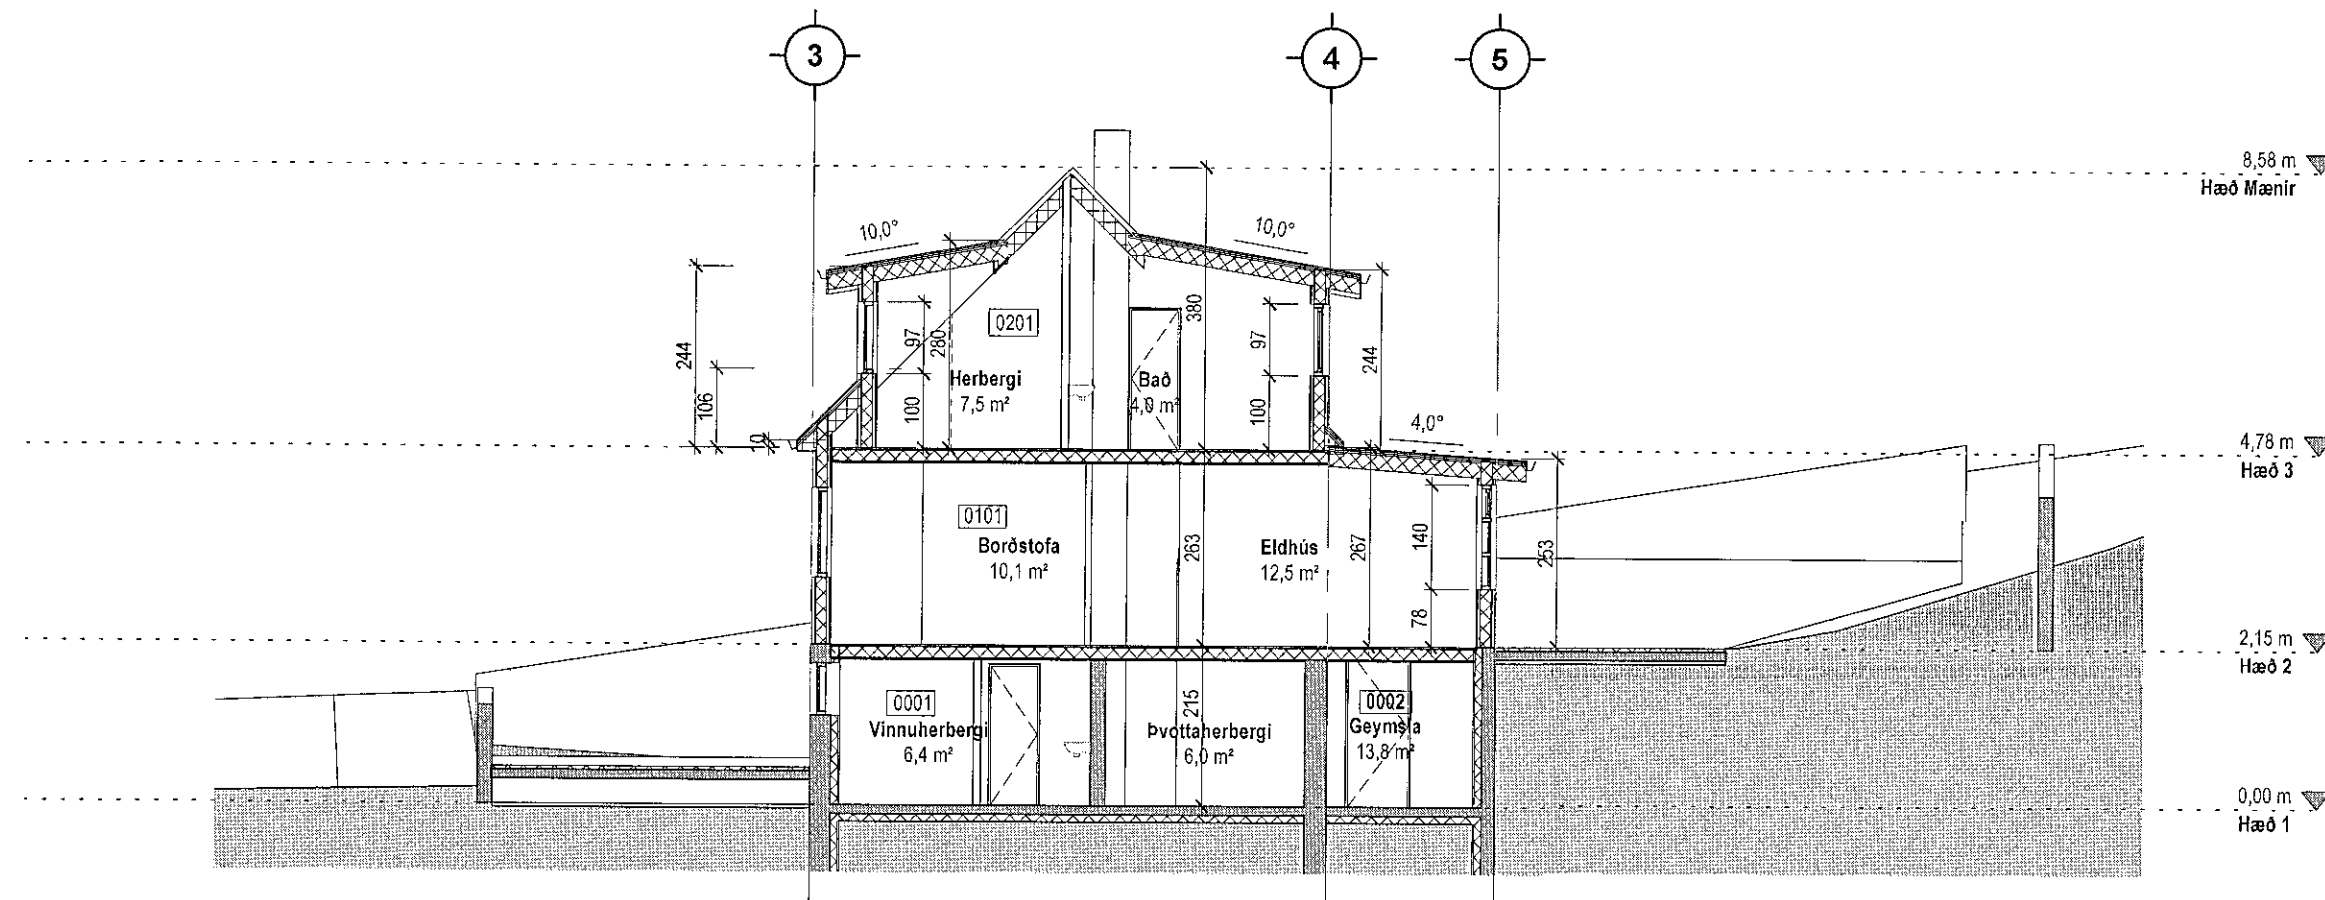


BT-Snið 1
1:100

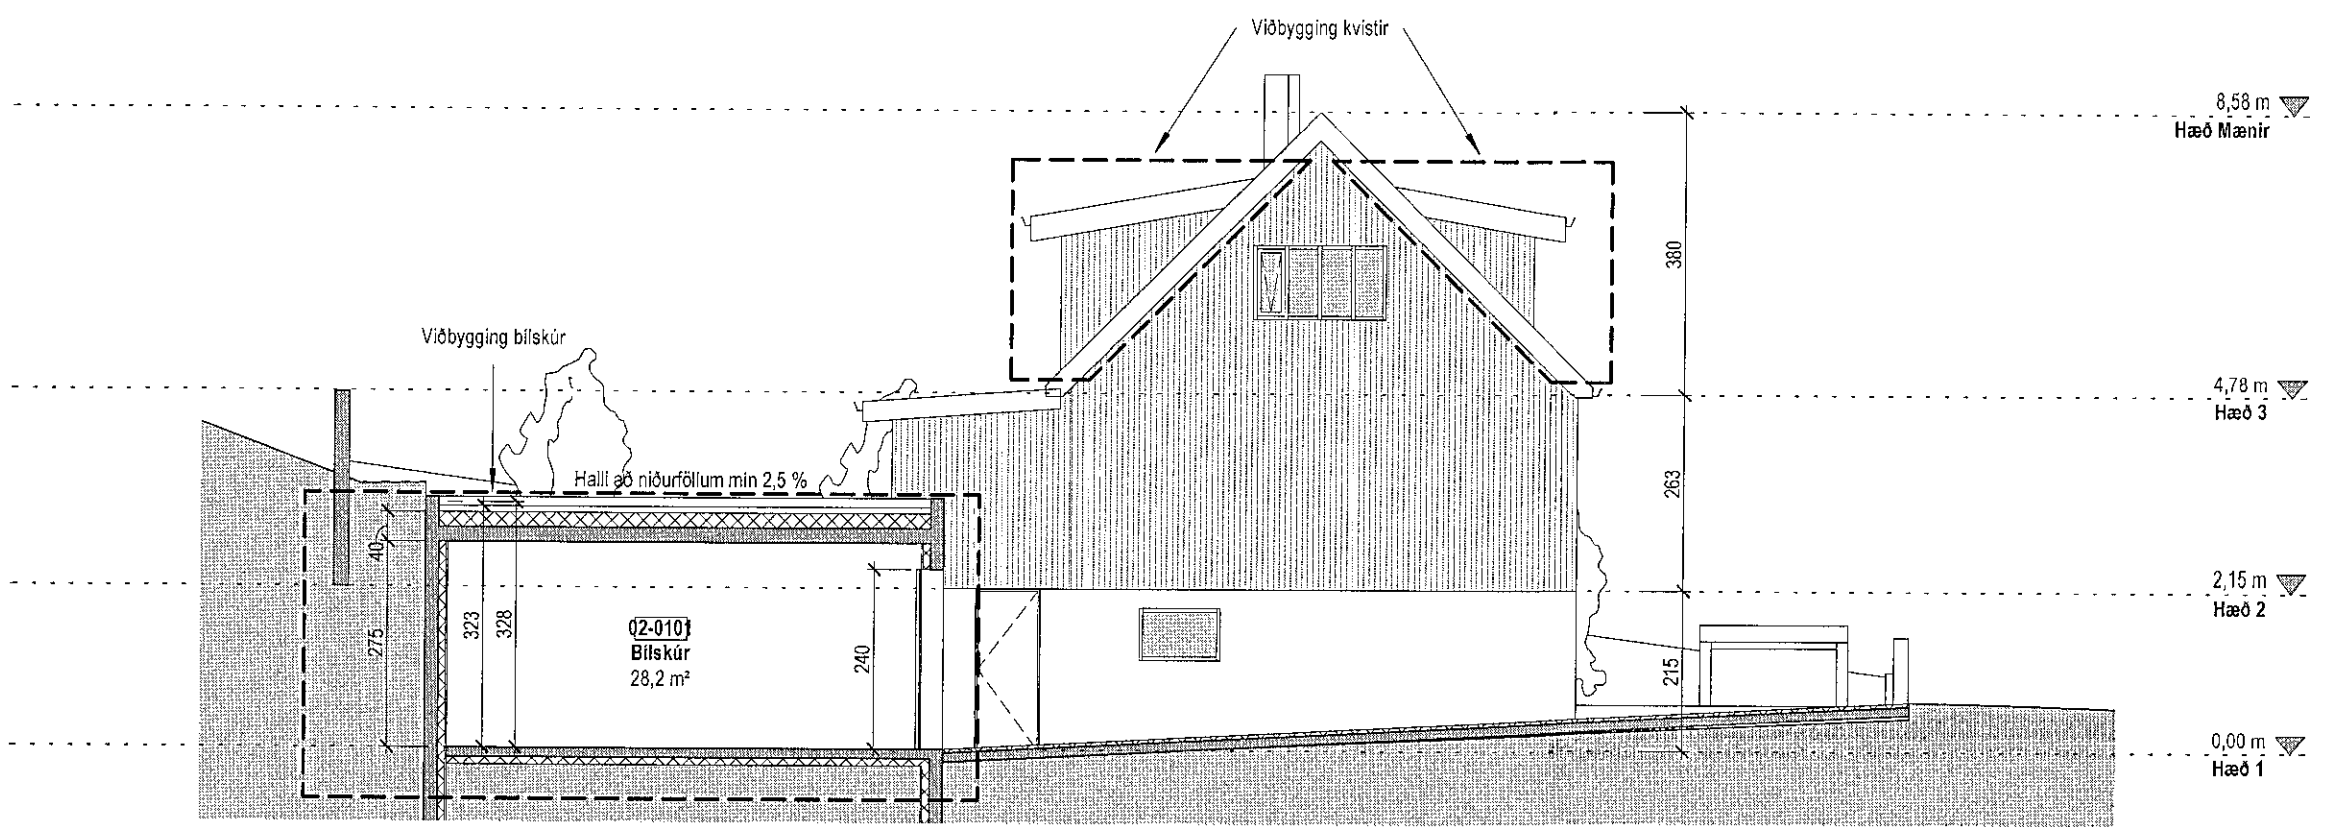

BT-Snið 2
1:100

Tákn			
GN	= Gólfniðurfall	Brunatákn	
DN	= Þakniðurfall	Veggir og hæðaskil	
SN	= Svalniðurfall	EI60	
LR	= Lofttréting	EI90	
VLR	= Vélknúin lofttréting	A-EI60	
PK	= Póstkassar	A-EI120	
NL	= Neyðarjös	REI60	
BO	= Björgunarpop	REI120	
R	= Reykskyrnari	A-REIM120	
HSL	= Handslökkvitæki	Hurðir	
ÚT	= Merkur útgangur	E30-CS	
HV	= Hitaveita	EI30-CS	
VV	= Vatnsveita	EI60-CS	
RR	= Ráfmagnsveita	Gluggar	
ÚK	= Útikrani	E30	
DS	= Dyrasími		
DS	= Dyrasími		
BO	= Felldugi við björgunarpop		
BR	= Brunaslanga		
ST	= Stigleiðsla		
ST	= Stigleiðsla út		
ST	= Stjórnsíð brunaviðvörðunarkerfis		
IN	= Inntak		
BL	= Blástæðil fyrir fatlaða		

Útg	Dags	Lýsing	Nafn

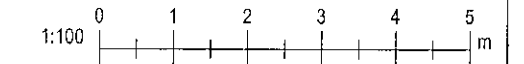

KRark Kristinn Ragnarsson arkitekt ehf.
Hlíðasmáni 19 - 2.hæð, 201 Kópavogur, Ísland
Sí. 564.2255, Fax. 544.4225
Kt. 581298.3589, www.krark.is, krark@krark.is

Öldugata 12	
Hafnarfjörður	
Landnúmer: 123024	Staðgreinir: 1400-1-98700120
Einbýlishús	

Snið	
Aðaluppdrættir	
Hönnun: KR	Verknúmer: 16029IE
Verkefnastjóri: Mælikvarði	Mælikvarði: 1:100
Teiknað: BSR	Dagsetning: 07.02.2018
Yfirfarið: RM	Blað: Útgáfa:
Samþykkt: Kristinn Ragnarsson Kt. 120944.2689	A301

Plöt: 07/03/17
Save: 15.5.2019 09:59:14